



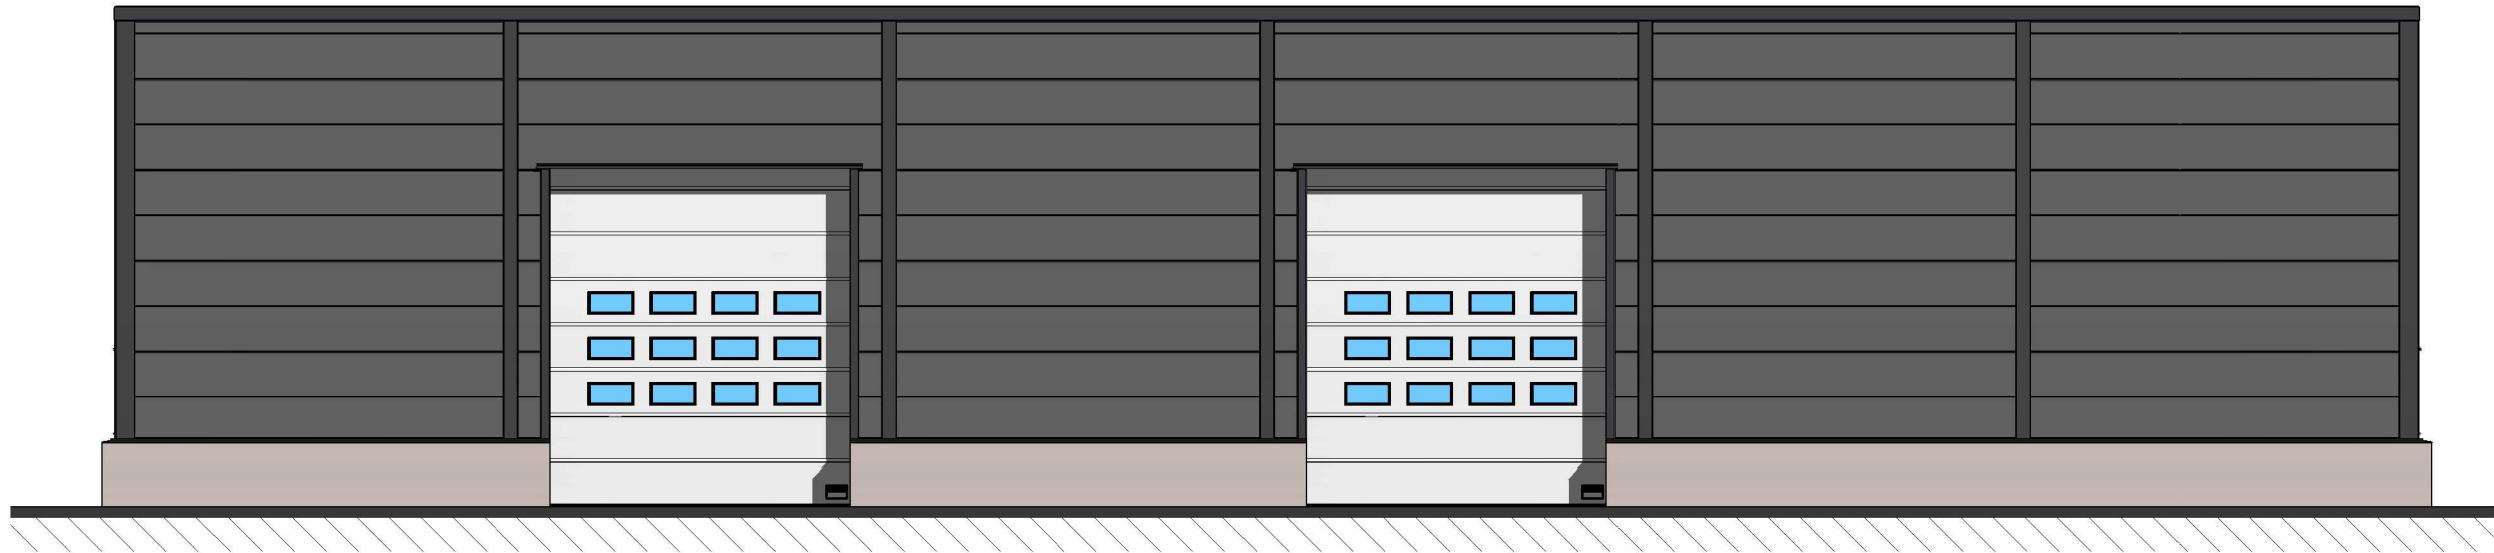


Fasade Nord



Fasade Sør

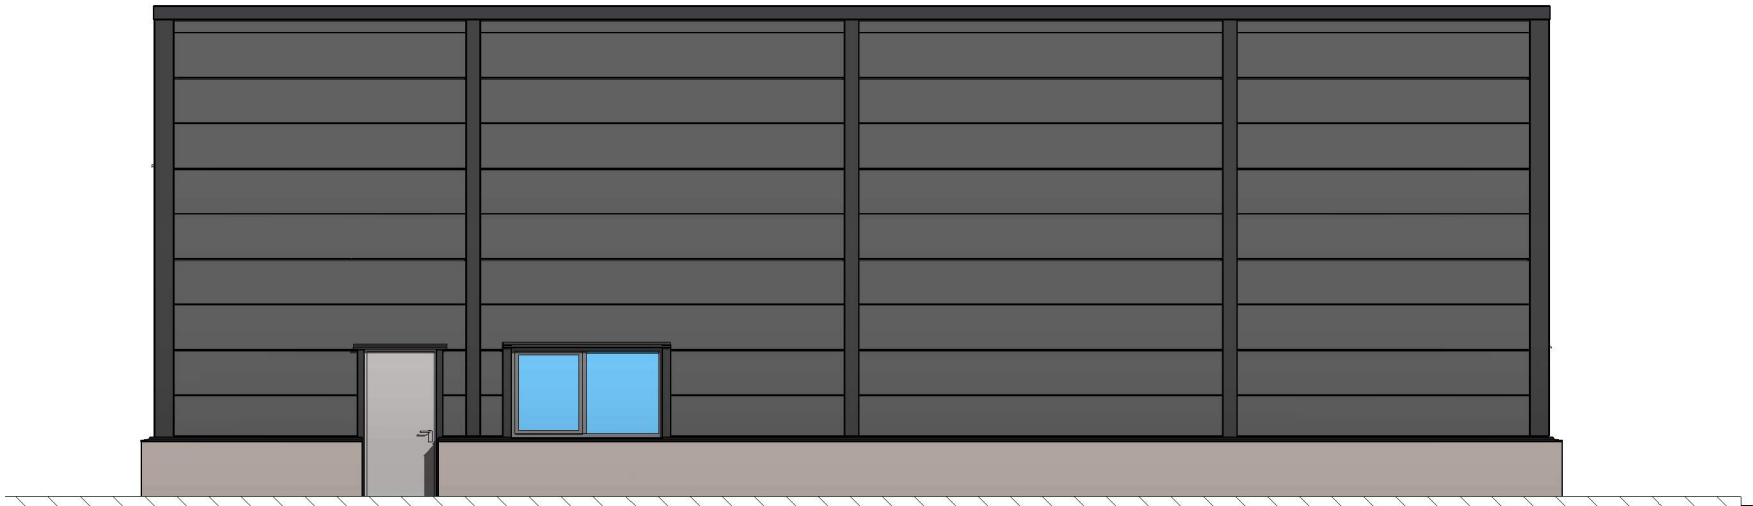

Fasade Øst

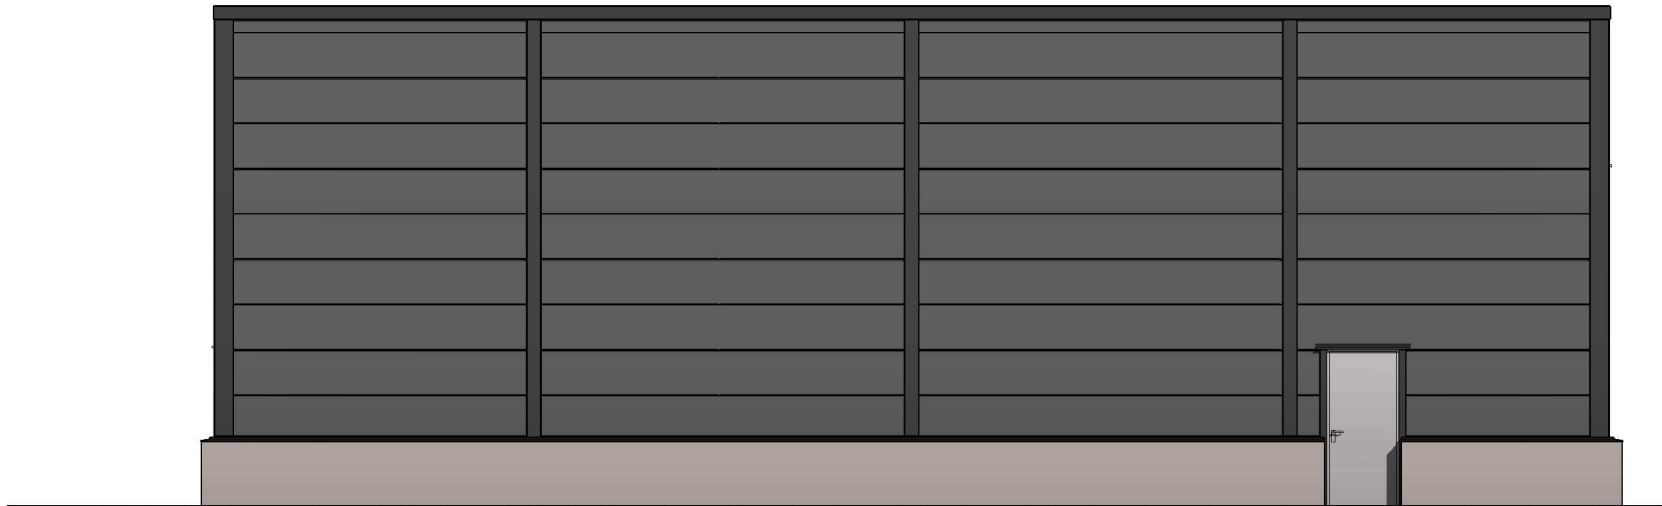

Fasade Vest

Revisjoner				
Nr	Dato	Beskrivelse	Tegn	Kont

Helgesen Tekniske bygg AS



Valestrand - 5281 Valestrandsfossen - Norge
56 19 34 00 htb.no Org.nr: 965012044

Oppdragsgiver
Birkelid Karosseri og Eiendom AS

Prosjekt
Lagerhall Njåstadkrysset

Prosjekt nr. 2689	Pr.leder:
----------------------	-----------

Bruksområde
Søknad

Tegningsnavn
Fasader

Tegn.dato: 18.02.2019	Skala 1 : 100	Tegn. -A2 TH	Kontr. JAB
--------------------------	------------------	-----------------	---------------

Tegningsnr. A-300	Revisjonsdat o	Rev. nr.
----------------------	-------------------	----------