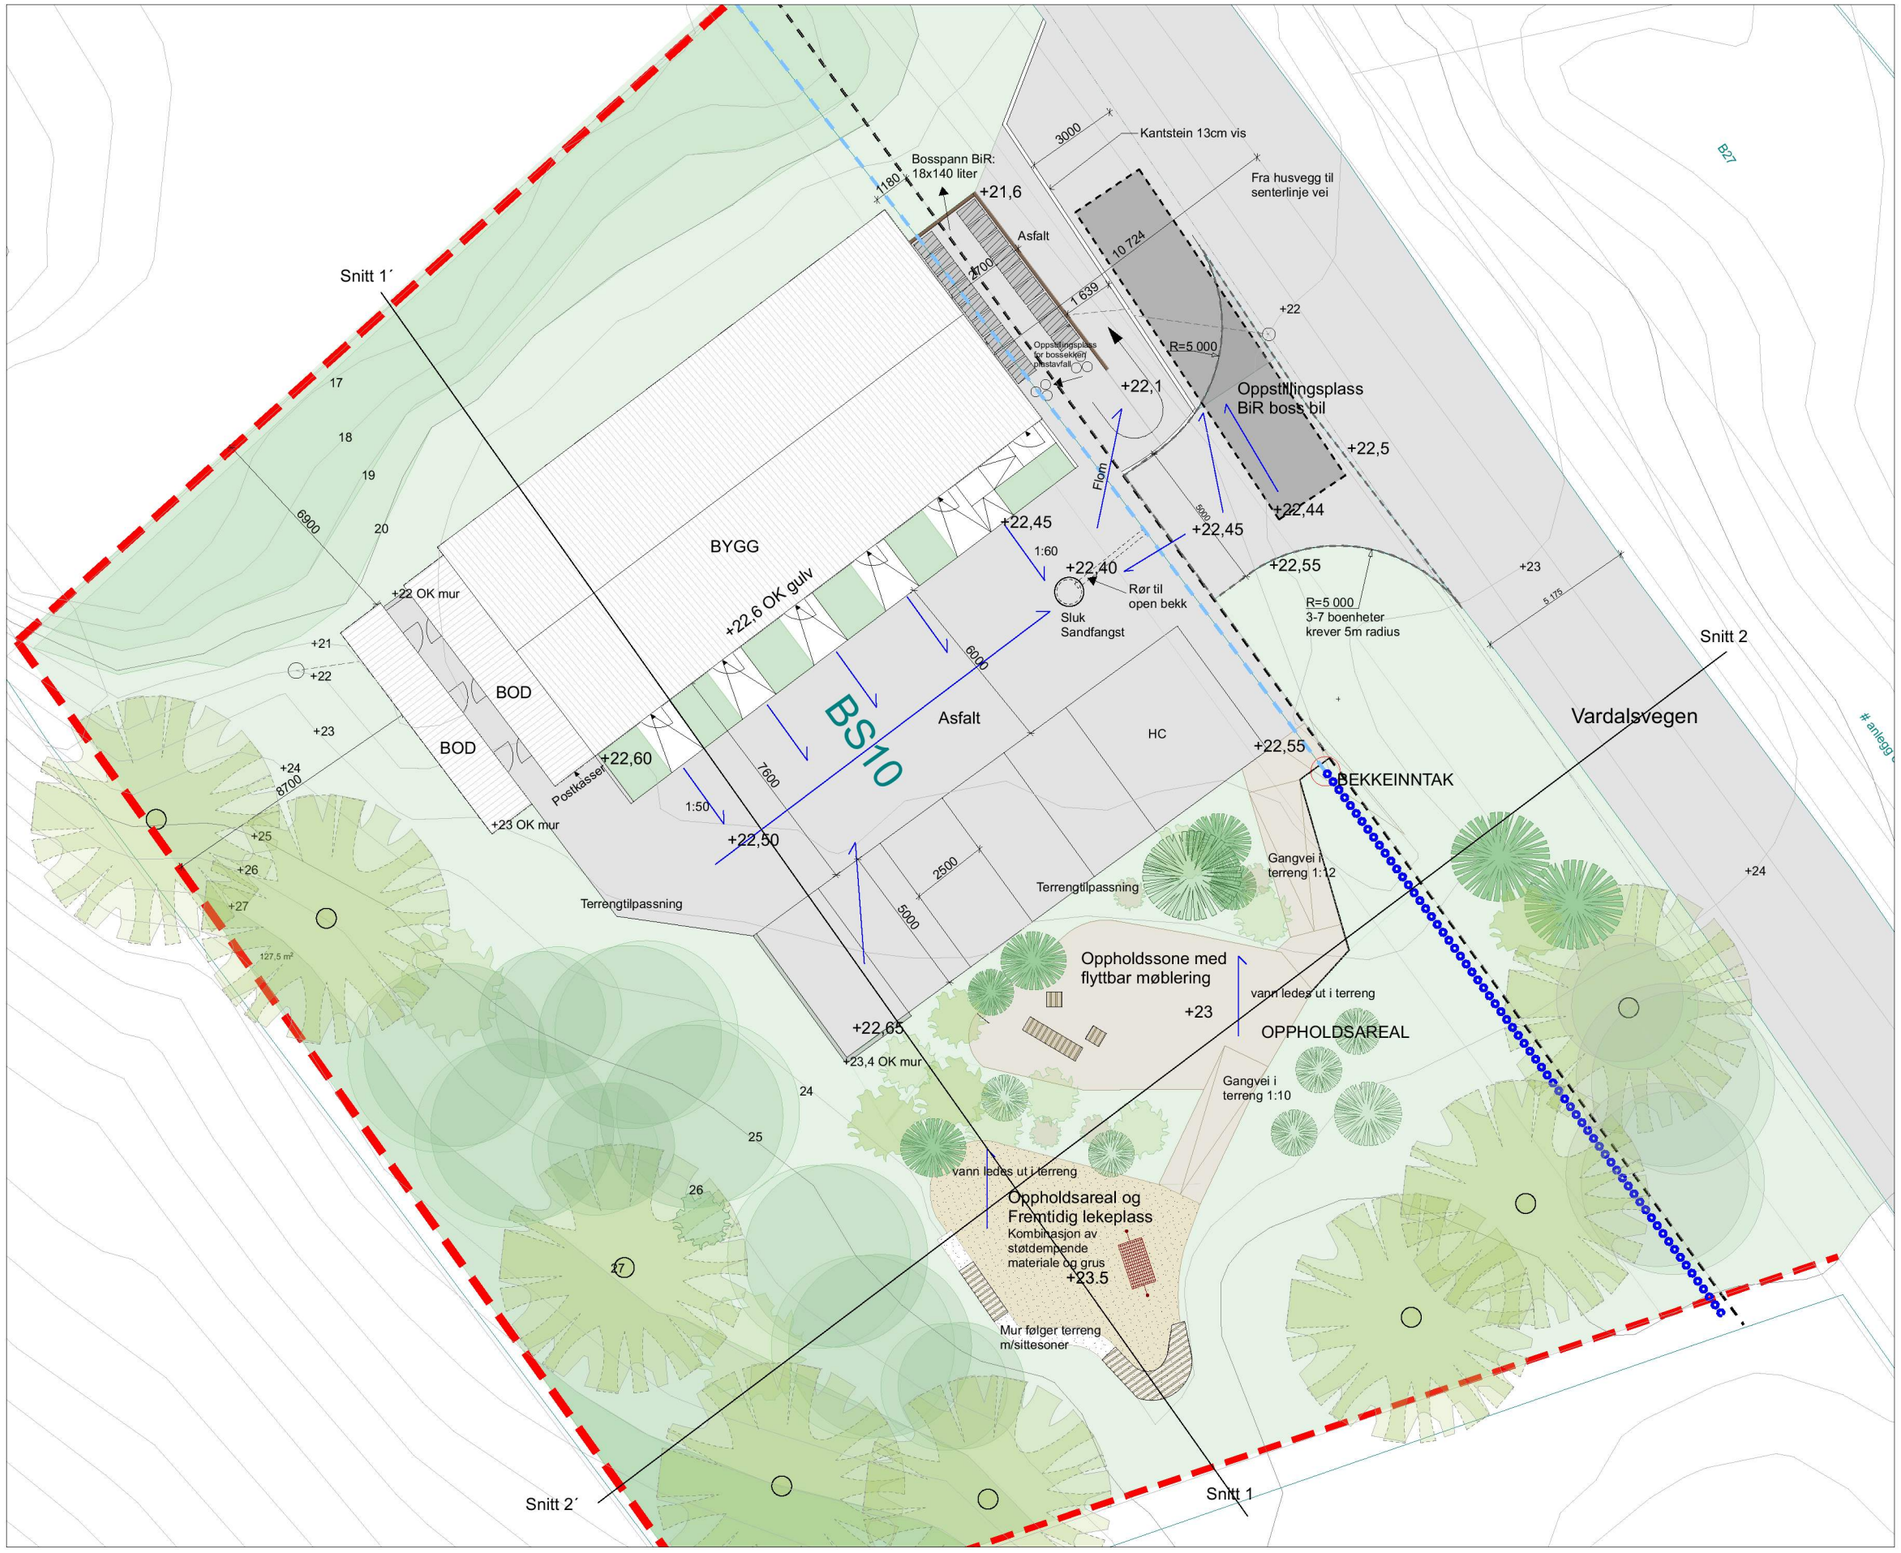

Tegnforklaring

- Oppstillingsareal bossbil
- Innkjøring / svingradius
- Bosspann
- Opstillingsplass for plastinnsamling
- Levegg rundt bosspann / avskjerming mot Vardalsvegen
- Leke- og oppholdssone
- Møblering i treverk
- Asfalt
- Grus
- Nye koter
- Terrengmur
- Terrengmur med sittekant
- Ny vegetasjon
- Eksisterende vegetasjon
- Bekkeløp i dagen
- Bekkeløp i rør
- Teiggrense
- Formålsgrense/Bygegrense

Overvann

Overvannet ledes med fall til sluk/sandfangst (se tegning for fallpiler). Rør fra sluk/sandfang går til open bekk i rør. Takvann mot sør ledes via takrenne til sluket. Overvann i tilknytning til uteoppholdsarealet ledes ut i terrenget og infiltreres der.

N

Prosjekt: **Valestrand - Bustader**	Prosjekterende: Arkitektgruppen Cubus AS, Valkendorfsgaten 9 5012 Bergen Tlf.: 55 21 44 00, office@arkcubus.no, ARKITEKTGRUPPEN CUBUS	Rev	Nr	Beskrivelse	Dato	Sign	Kontr	Tegning **Utomhusplan**	Prosjektnr. **2002100**	Dato opprettet **28.jan. 2021**	Gnr./Bnr./Festenr. **137/8**	Mål: **1:200 (A3)**	Tegningsnr. **L10-02**
Tiltakshaver: **Osterøy kommune** Postboks 1, 5293									Fase. **rammesøknad**	Sign. **E.R**	Kontroll **T.B**	Godkjent	Rev. ID