



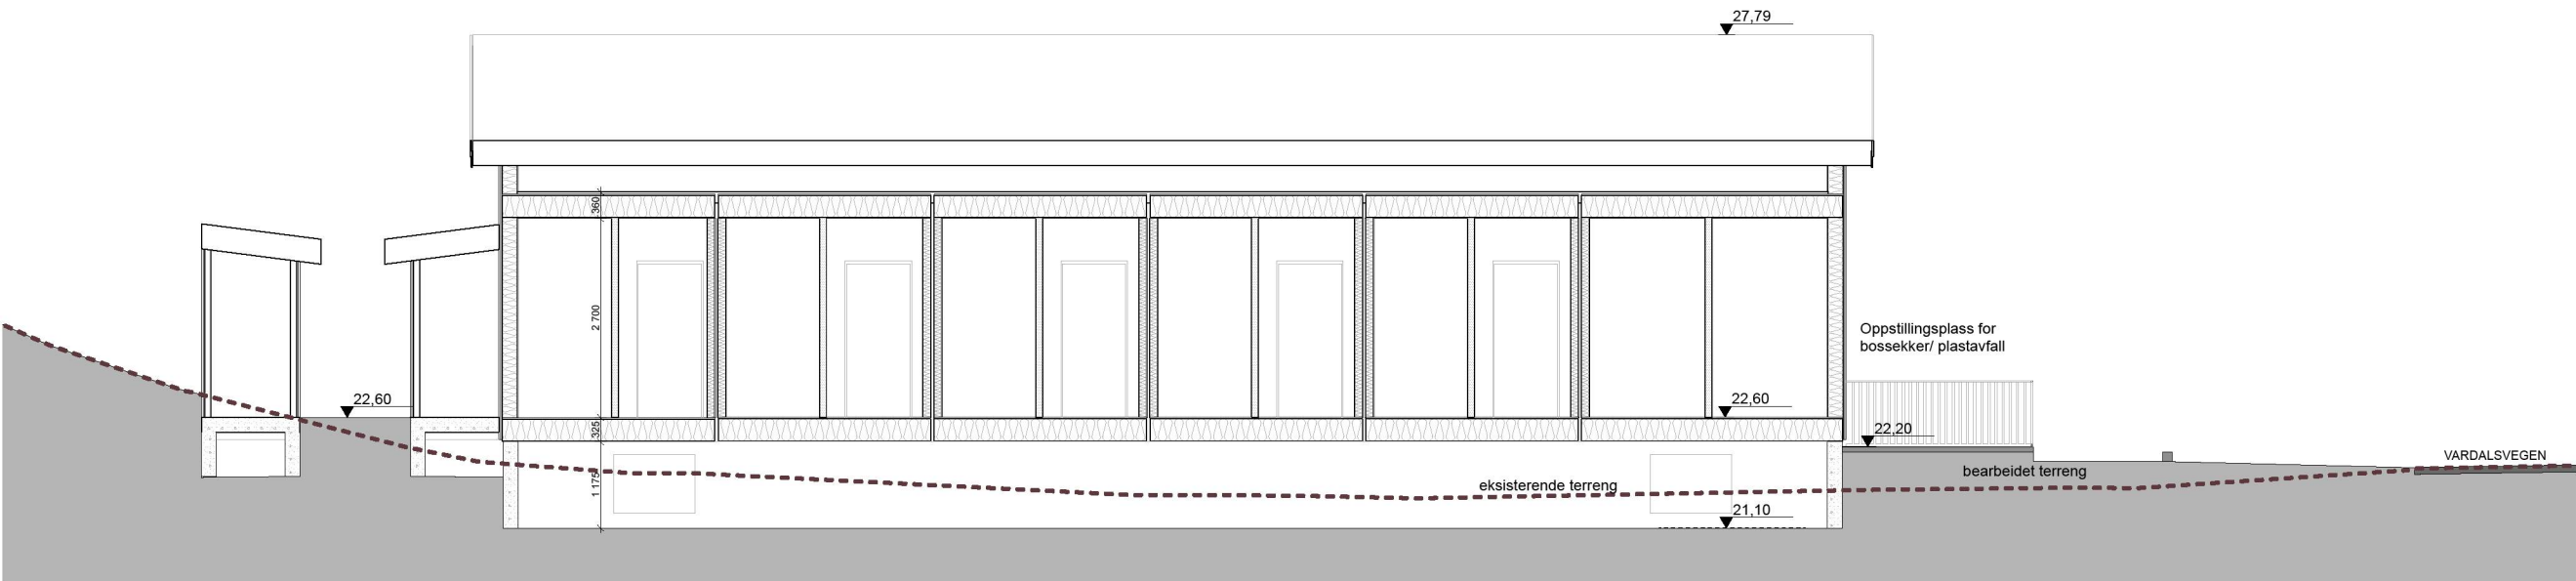

Snitt 1-1

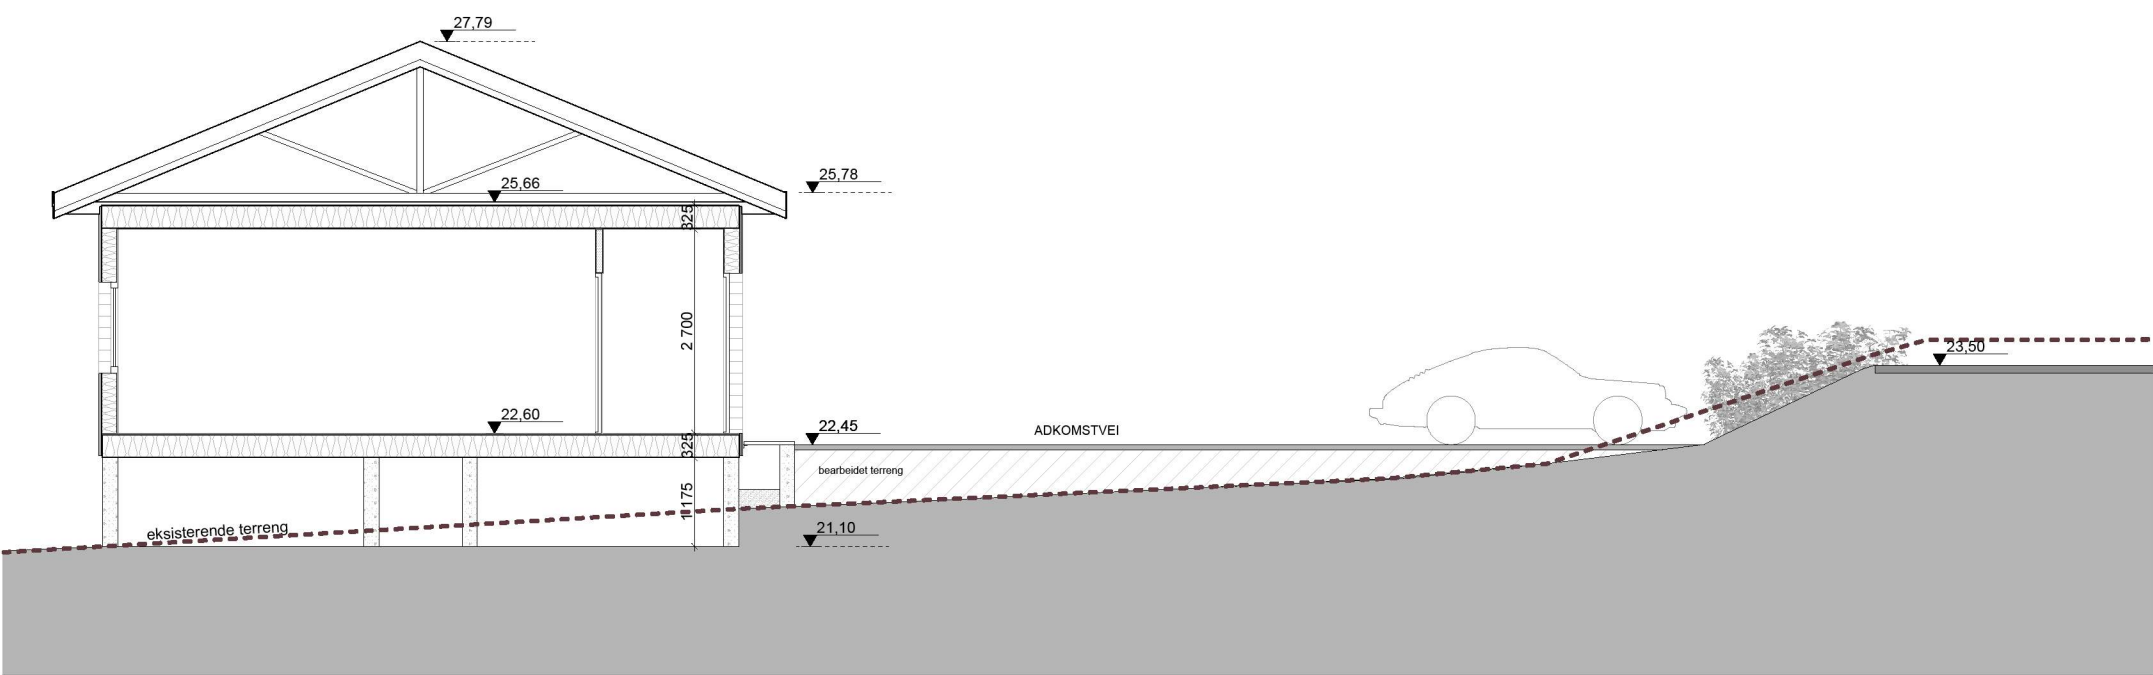

Snitt 2-2

|   |  |                                    |           |
|---|--|------------------------------------|-----------|
| Prosjekt:<br><b>Valestrand - Bustader</b>                                                                          |  | Kontroll prosjekt:                 |           |
|   |  | Sign.:                             | Kontroll: |
| Tiltakshaver:<br><b>Østerøy kommune</b><br>Postboks 1<br>5293 Lonevåg                                              |  | Gnr./Bnr./Festnr.:<br><b>137/8</b> |           |
| Prosjekterende:<br><b>Arkitektgruppen Cubus AS</b><br>Valkendorfgaten 9<br>5012 Bergen                             |  |                                    |           |
|  <b>ARKITEKTGRUPPEN CUBUS</b> |  | Dato<br>29.01.2021                 |           |
|   |  | Målestokk:<br><b>1:100 (A3)</b>    |           |
| Tegning:<br>Snitt 1 og 2                                                                                           |  | Tegningsnr.:<br><b>A30-01</b>      |           |