


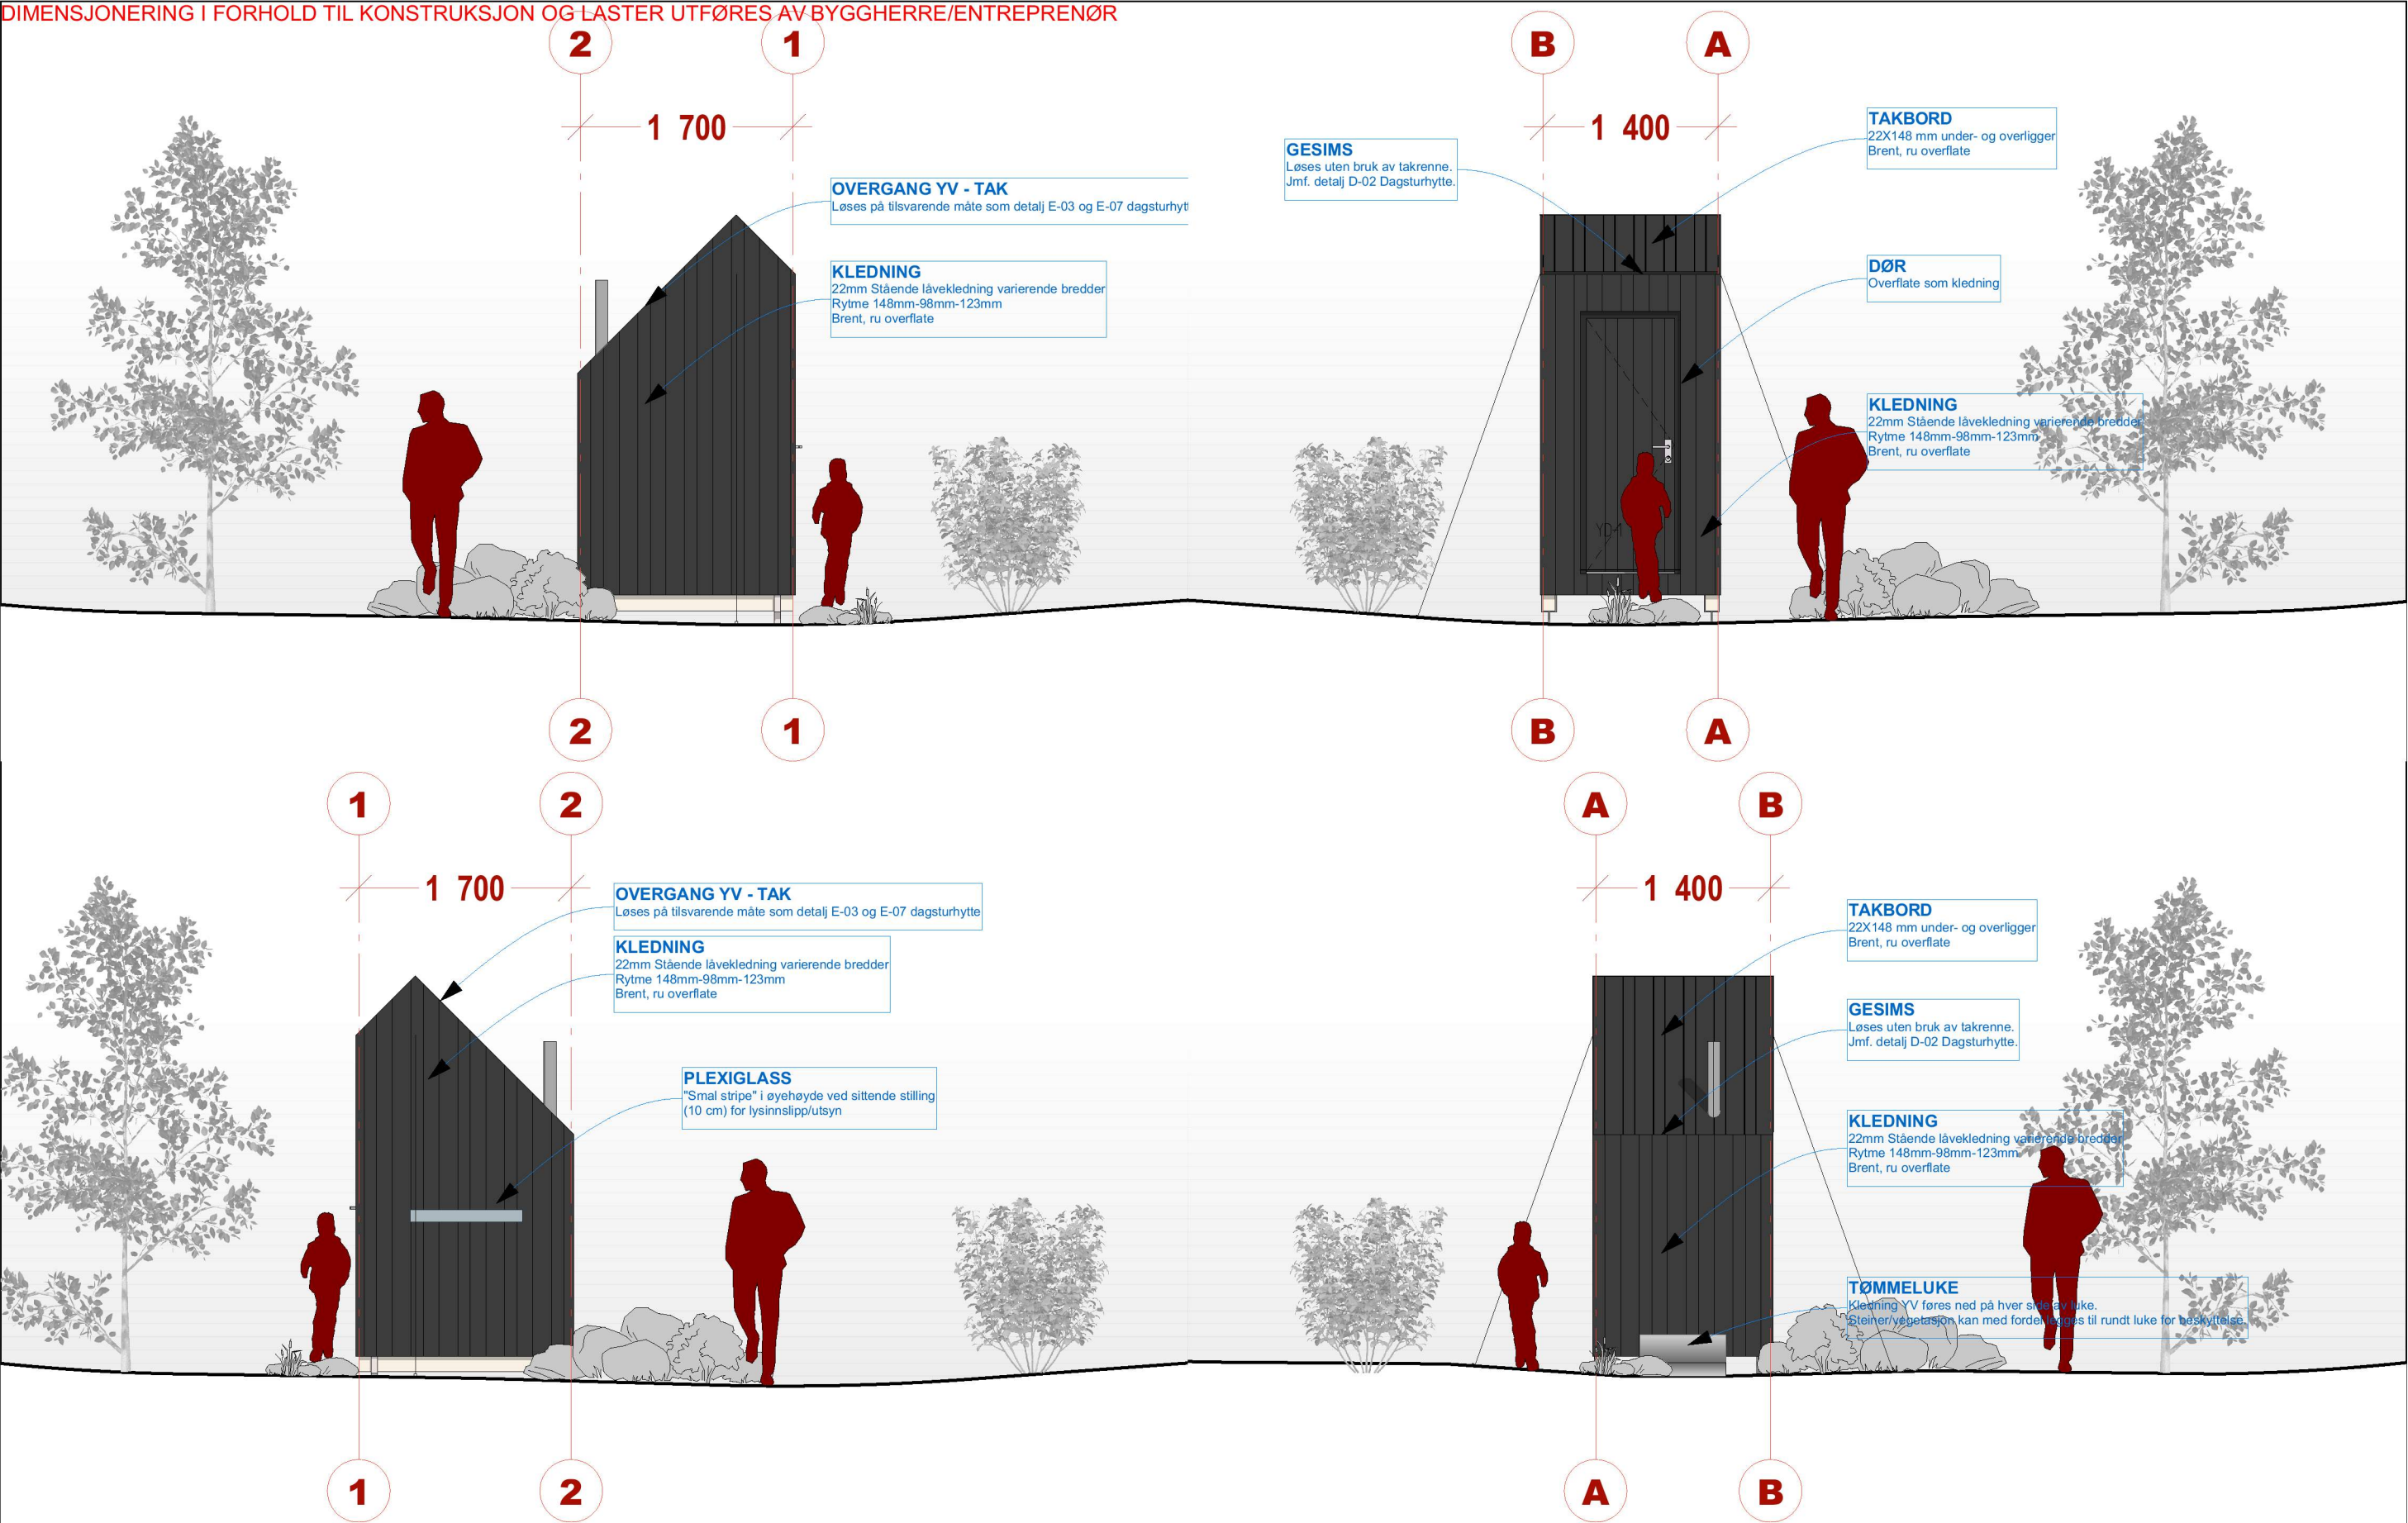

Fasader utedo

DAGTURHYTTE Sogn og Fjordane



SOGN OG FJORDANE
FYLKESKOMMUNE

DATE 30.08.17

SIGN/KTR OKK / SNA

MÅLESTOKK 1:50

