


Vedlegg D

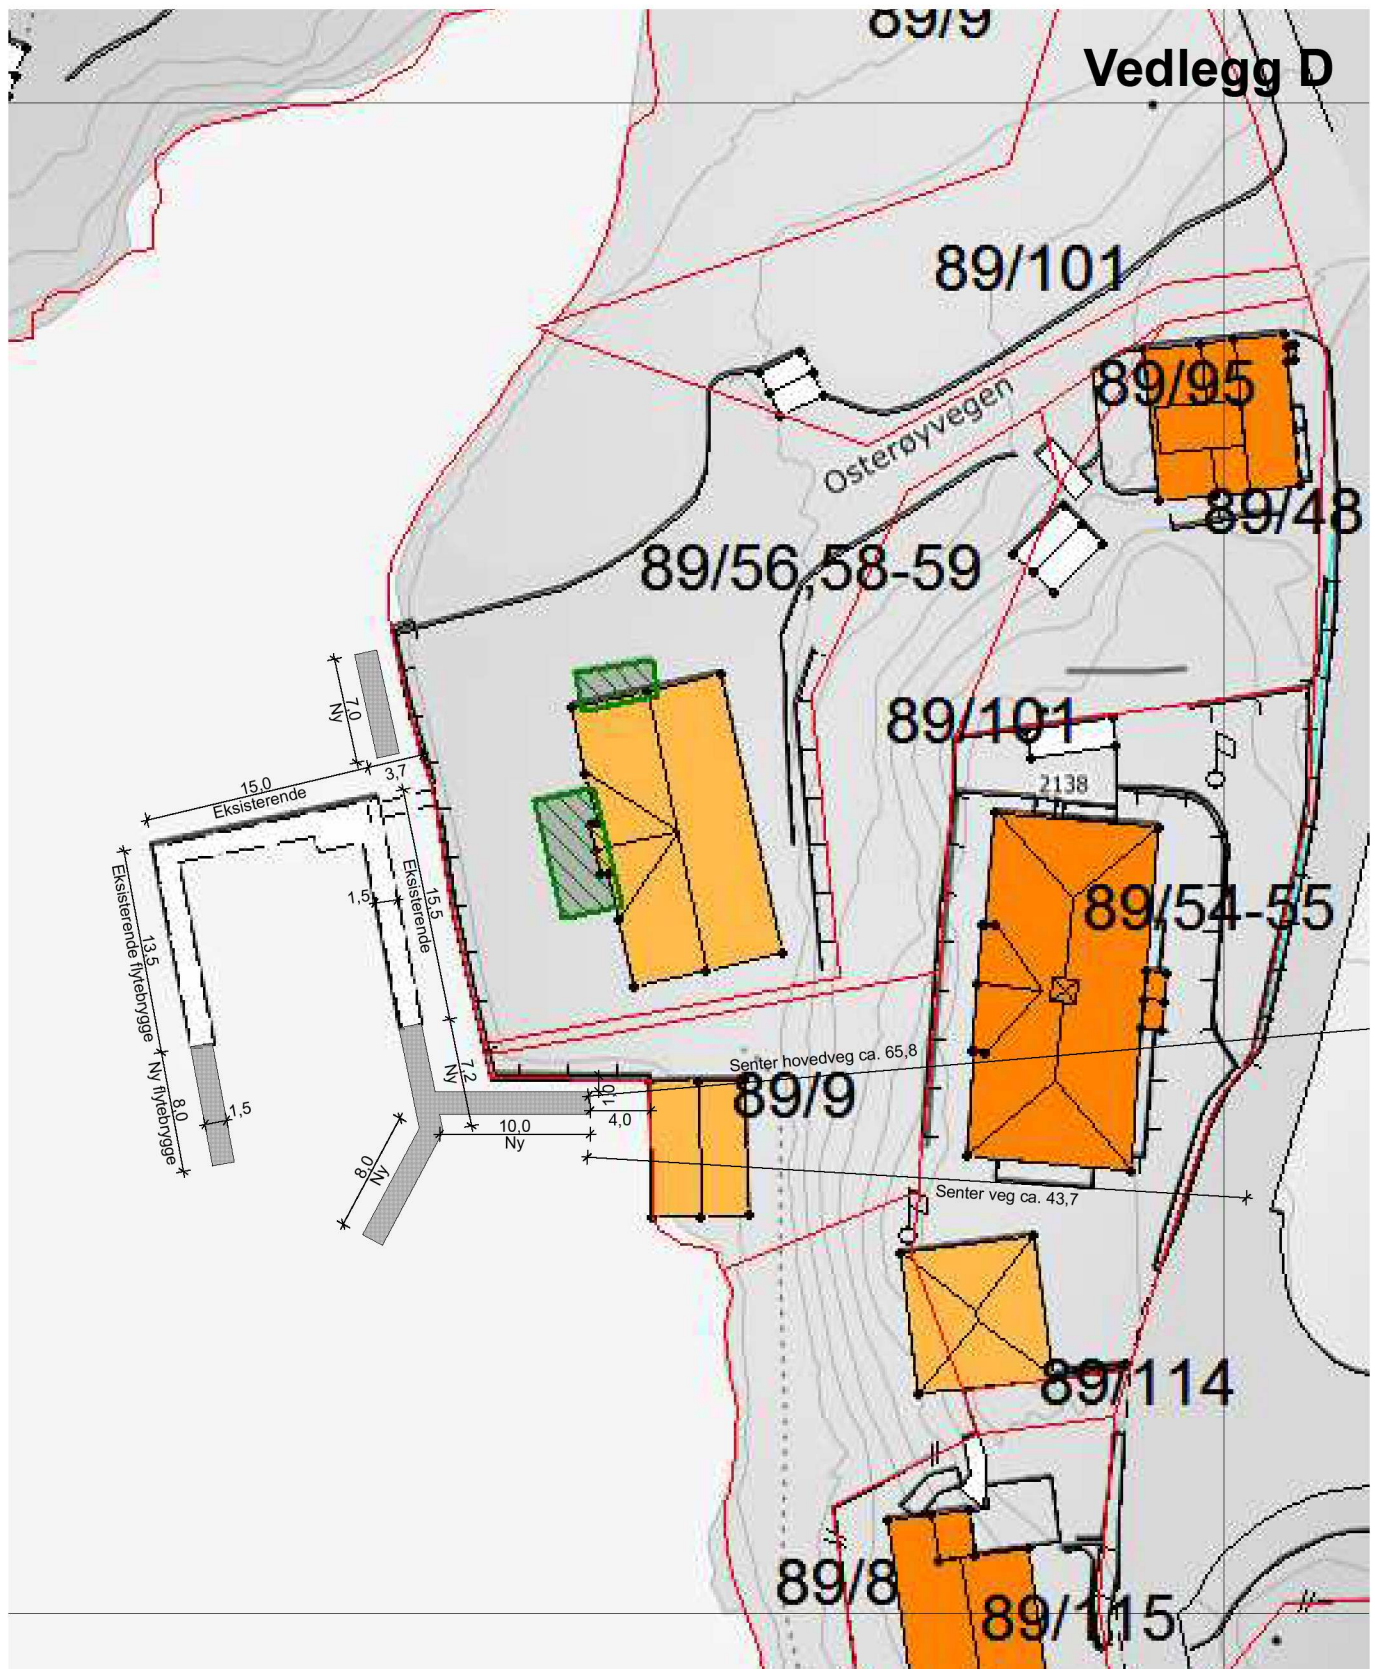

Byggherre:
Øvsthus AS

Byggadresse:
Osterøyvegen 2142, 5282 Lonevåg

Gnr. 89 / bnr. 56,58-59, Osterøy kommune

Prosjektnr.: .	Fase: Anmeldelse	Dato: 12.04.2021
Type tegning: Situasjonsplan	Tegningnr.: A10-01	Målestokk: A4:1:500
Type bygg: Mjøsvågen Landhandleri	Utgangspkt.: .	Sign: ST

 **BLINK HUS**

Helge Rød as