


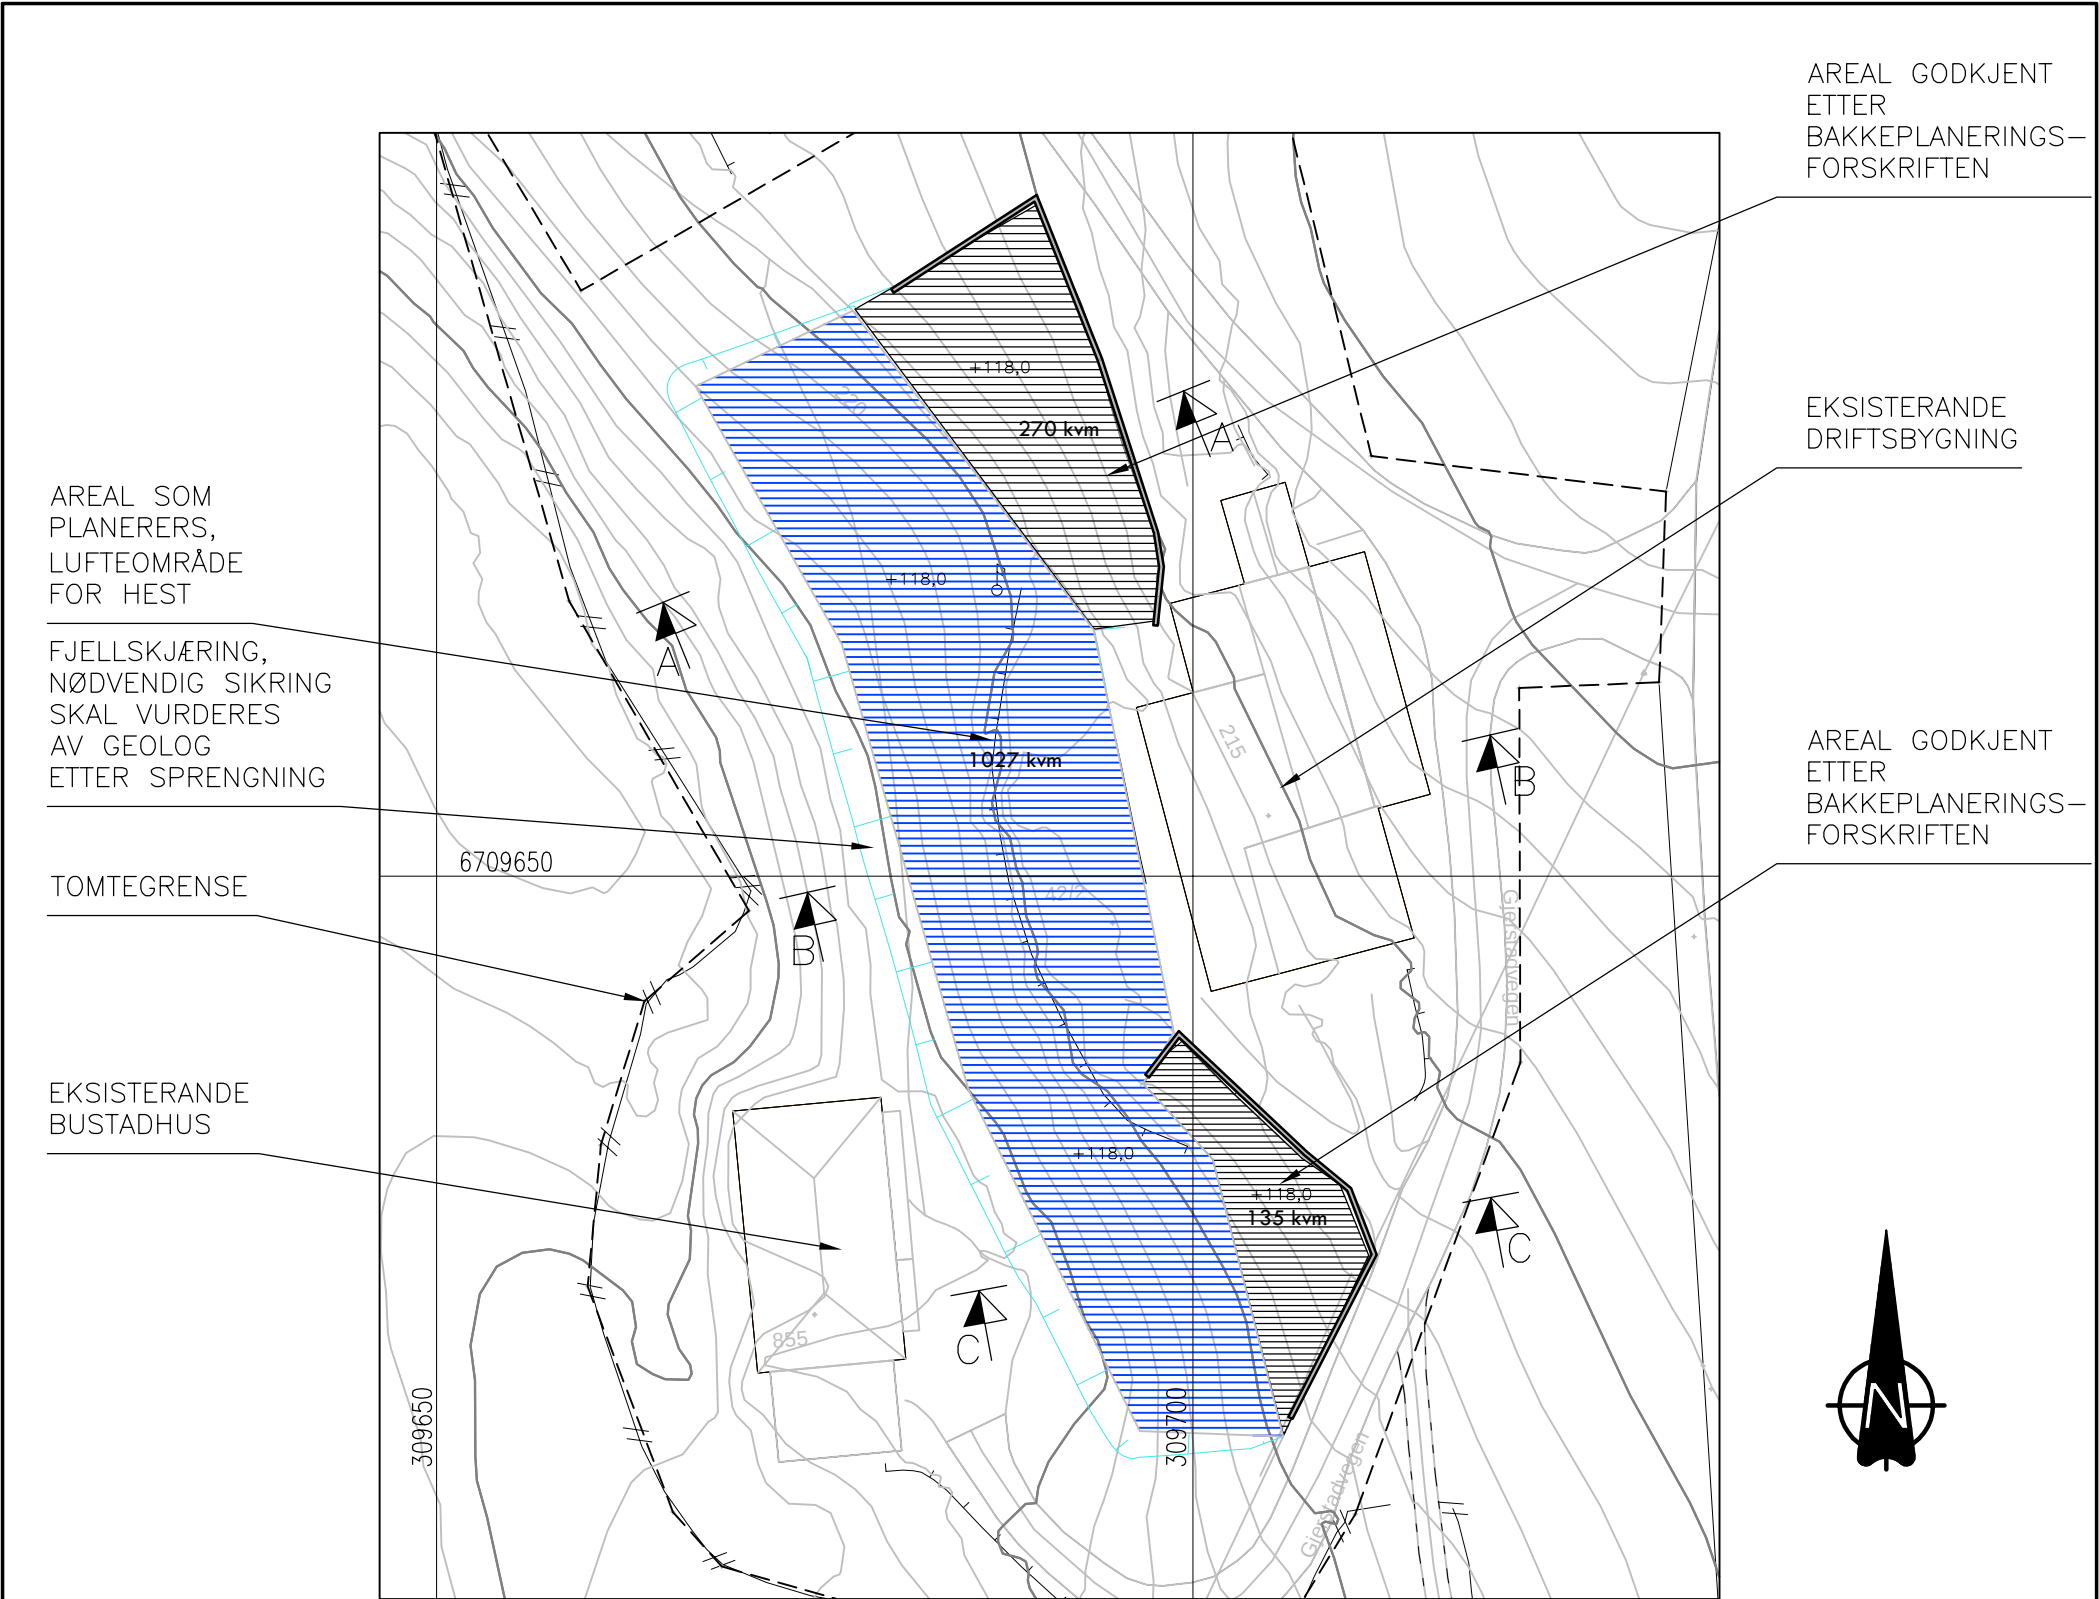

SITUASJONSPLAN  
GNR.42 BNR.2, GJERSTADVEGEN 855, ØSTERØY KOMMUNE

FOR TERRENGSNITT SE TEGNING 133420265A16

|                  |           |   |  |   |                |
|------------------|-----------|---|--|---|----------------|
| REV. DESCRIPTION | DATE/SIGN | OBS!<br>* TEGNINGEN KAN PRINTES I FEIL SKALA<br>* IKKE TA MÅL DIREKTE PÅ TEGNING<br>* BRUK BARE OPPGITTE MÅL   |  | I HENHOLD TIL LOWERK ER DENNE TEGNINGEN ARKOCONSULT AS SIN EIENDOM. DENNE TEGNINGEN KAN IKKE BLI BRUKT, OFFENTLIGGJORT ELLER GIS VIDERE TIL TREDJEPART UTEN VÅRT SKRITLIGE SAMTYKKE. OVERTREDELSE AV DETTE KAN MEDFØRE SØKSMÅL. |                |
|                  |           | VEGARD SANDVIK, PLANERING<br>LANDBRUKSAREAL, 42/2 ØSTEØRY   |  | REVISION/DATE:   |                |
|                  |           | SITUASJONSPLAN   |  | PROJECT NO.: 2020265   |                |
|                  |           |   |  | DRAWING NO.:<br>133420265A10   |                |
|                  |           | <br>ARKOCONSULT AS, Postboks 103, 5291 Valest.f.<br>Tel.: 56390003 – Fax.: 56191130 – Mob.: 93241511<br>Mail: post@arkoconsult.no – Org.nr.: 918269665 MVA |  | SCALE: 1:500   | FORMAT: A3     |
|                  |           |   |  | DRAWN: PKT   | DATE: 18.11.20 |
|                  |           |   |  | CHECKED:   | DATE:          |