


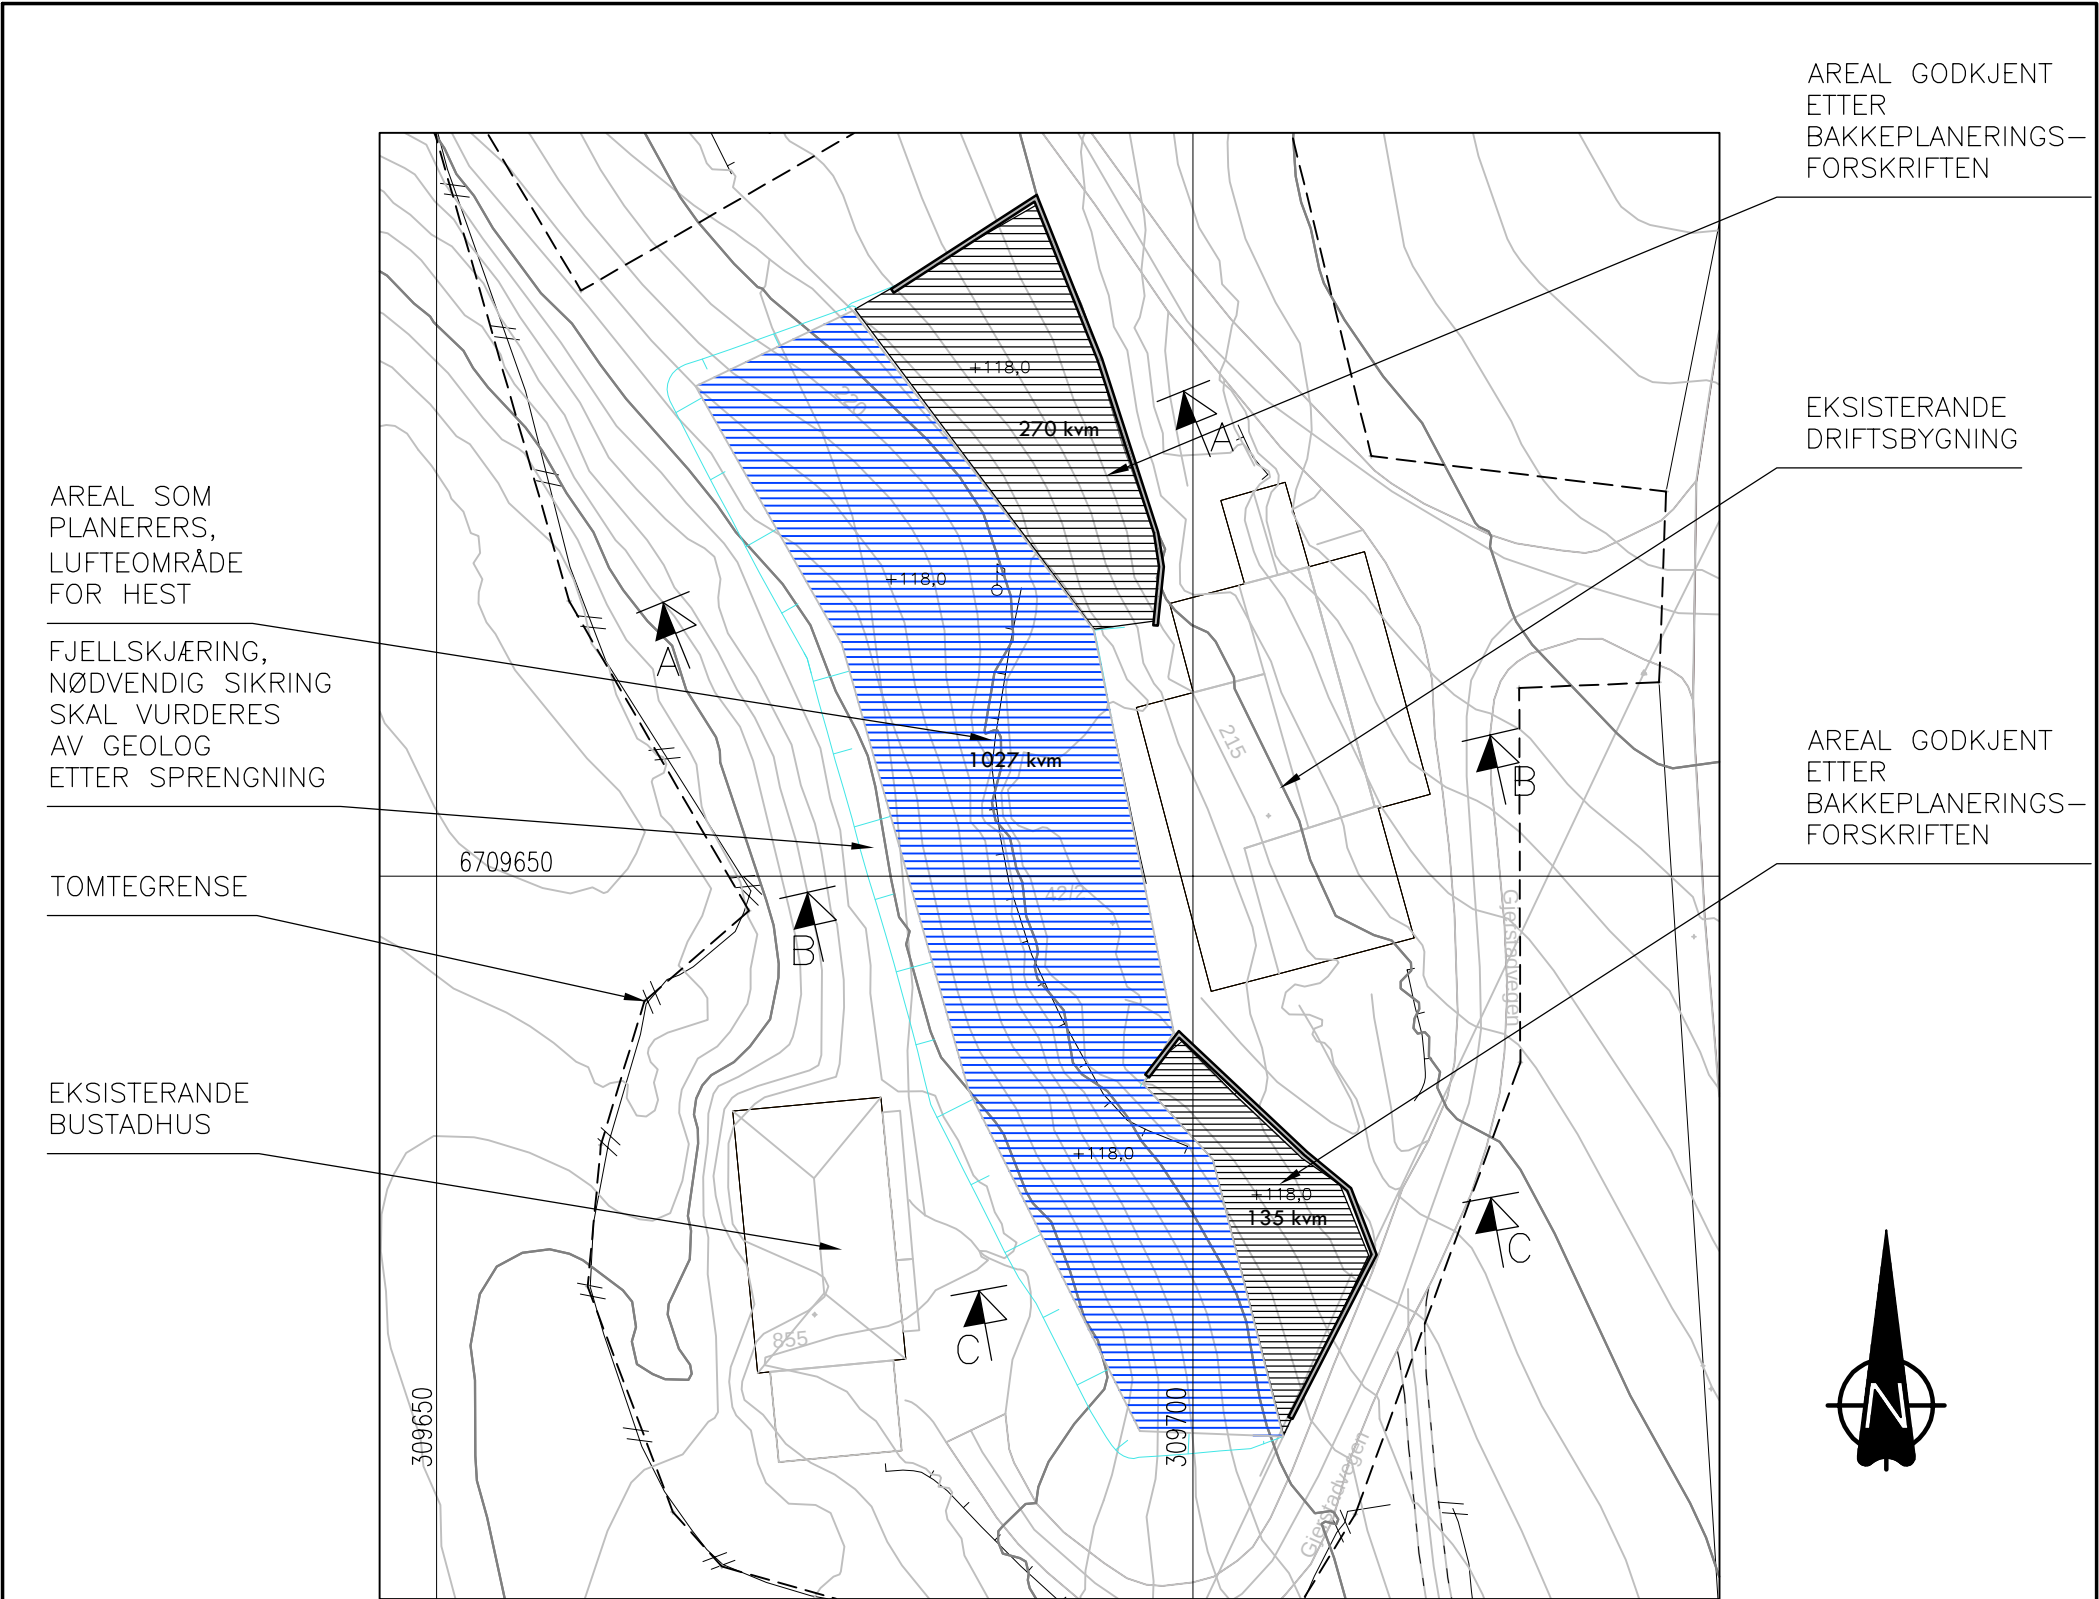

SITUASJONSPLAN
GNR.42 BNR.2, GJERSTADVEGEN 855, ØSTERØY KOMMUNE

FOR TERRENGSNITT SE TEGNING 133420265A16

REV. DESCRIPTION	DATE/SIGN	OBS! * TEGNINGEN KAN PRINTES I FEIL SKALA * IKKE TA MÅL DIREKTE PÅ TEGNING * BRUK BARE OPPGITTE MÅL		I HENHOLD TIL LOWERK ER DENNE TEGNINGEN ARKOCONSULT AS SIN EIENDOM. DENNE TEGNINGEN KAN IKKE BLI BRUKT, OFFENTLIGGJORT ELLER GIS VIDERE TIL TREDJEPART UTEN VÅRT SKRITLIGE SAMTYKKE. OVERTREDELSE AV DETTE KAN MEDFØRE SØKSMÅL.	
		VEGARD SANDVIK, PLANERING LANDBRUKSAREAL, 42/2 ØSTEØRY		REVISION/DATE:	
		SITUASJONSPLAN		PROJECT NO.: 2020265	
				DRAWING NO.: 133420265A10	
		 ARKOCONSULT AS, Postboks 103, 5291 Valest.f. Tel.: 56390003 – Fax.: 56191130 – Mob.: 93241511 Mail: post@arkoconsult.no – Org.nr.: 918269665 MVA		SCALE: 1:500	FORMAT: A3
				DRAWN: PKT	DATE: 18.11.20
				CHECKED:	DATE: