

GRUNNARBEID:

UNDERSPRENGNING | SKJERING

SKUFRINGER I.M. SPENGSTENSTYLLING UNDERSPRENGES TIL MIN. 0,15 M
UNDER FUNDAMENTERINGENIVÅ.
SE NBI BLAD 511. 101 OG 513.131

UTLEGGING OG KOMPRIMERING:

STØRSTE STEIN STØRRELSE BØR VÆRE MINDRE ENN 2/3 AV LAGTYKKELSEN.
STEINMASSER LEGGES UT OG KOMPRIMERES LAGVIS.

AVVIK MELLOM HØYESTE OG LAVESTE PUNKT, FERDIG TOPPLATE < 20 MM.

TIL HØJDEJUSTERING OG UJÆVNING BENYTTES STEINMATERIALER MED STØRRELSE 2-6 MM.
SE NBI BLAD 513.131.

SPRENGSTEINSFYLLING:




HELNING SKAL VÆRE MINDRE ELLER LIK 1:1,5.
FALL BORT FRA HUSVEGG MIN. 1:50 BREDE MIN. 1 M.
SE NBI BLAD 513.131.

NATURSTEINSMUR:

SE NBI BLAD 517.342.

SIKRINGSTIL TAK:

NIVÅFORSKJELLER OVER 0,5 M SKAL HA SIKRINGSTILTAK (GJERDE).
SE NBI BLAD 517.342 OG 311.135.

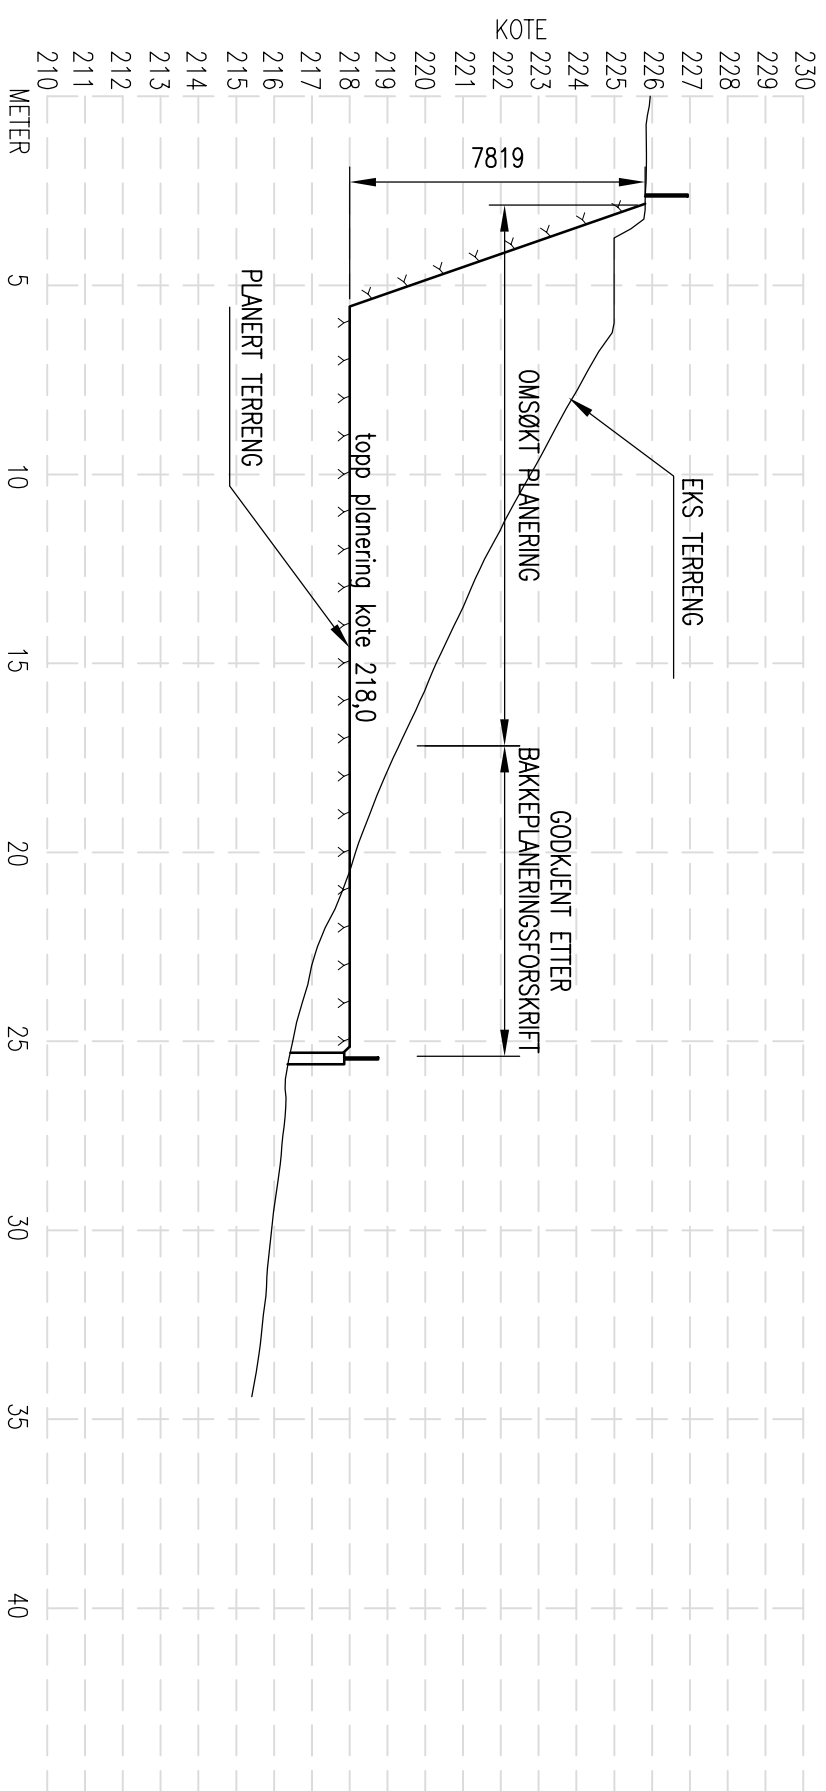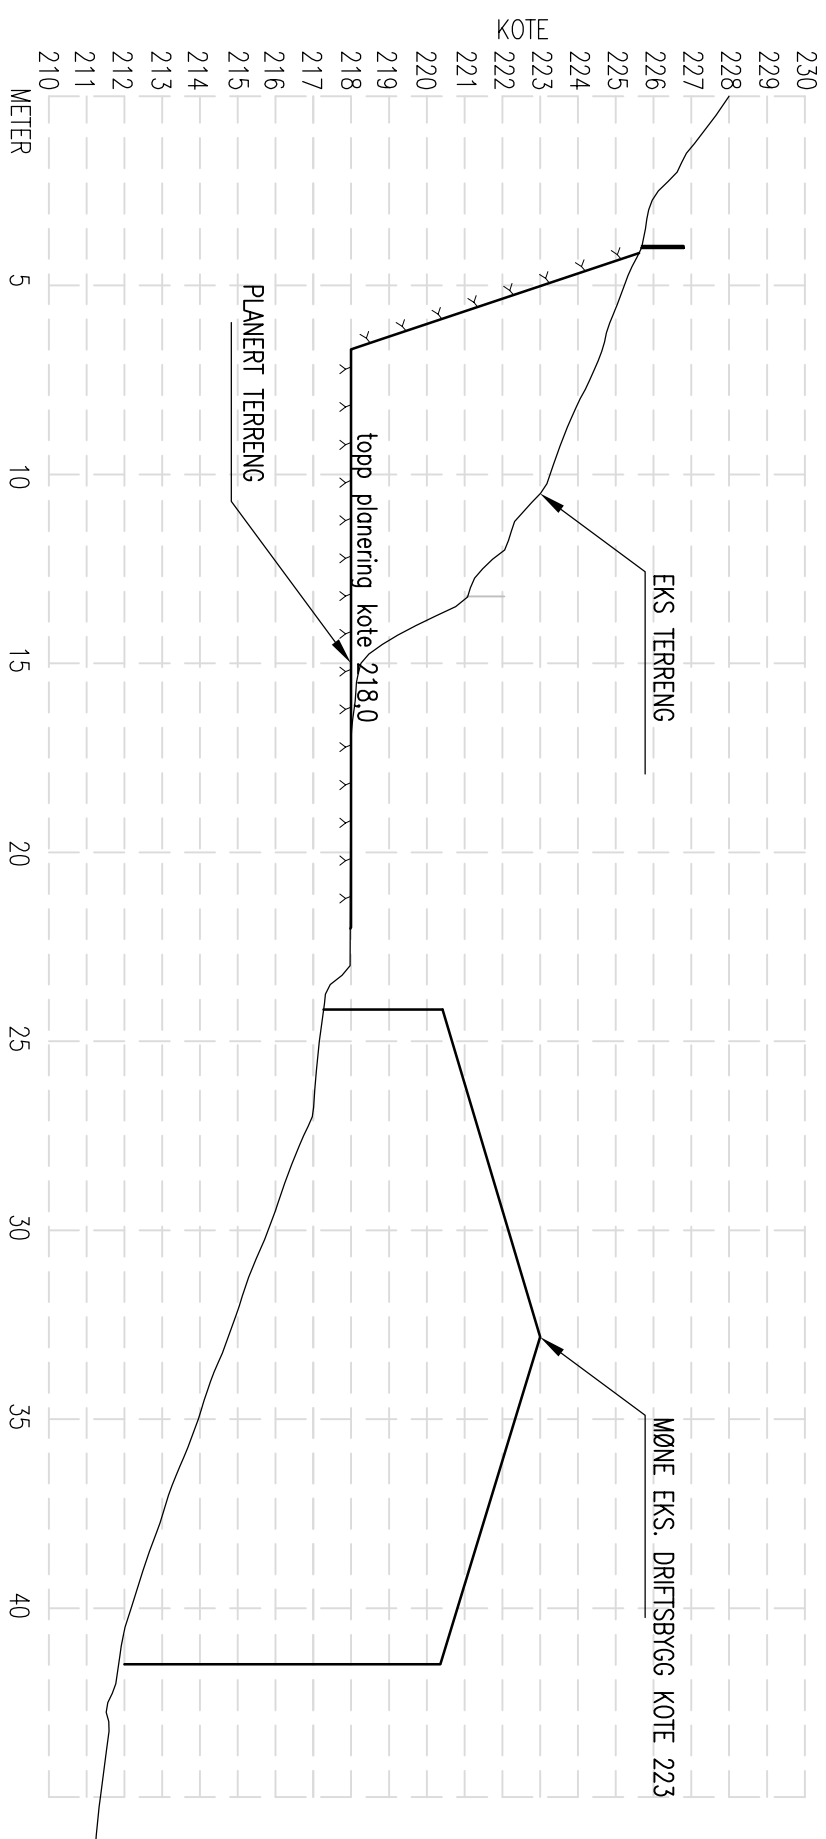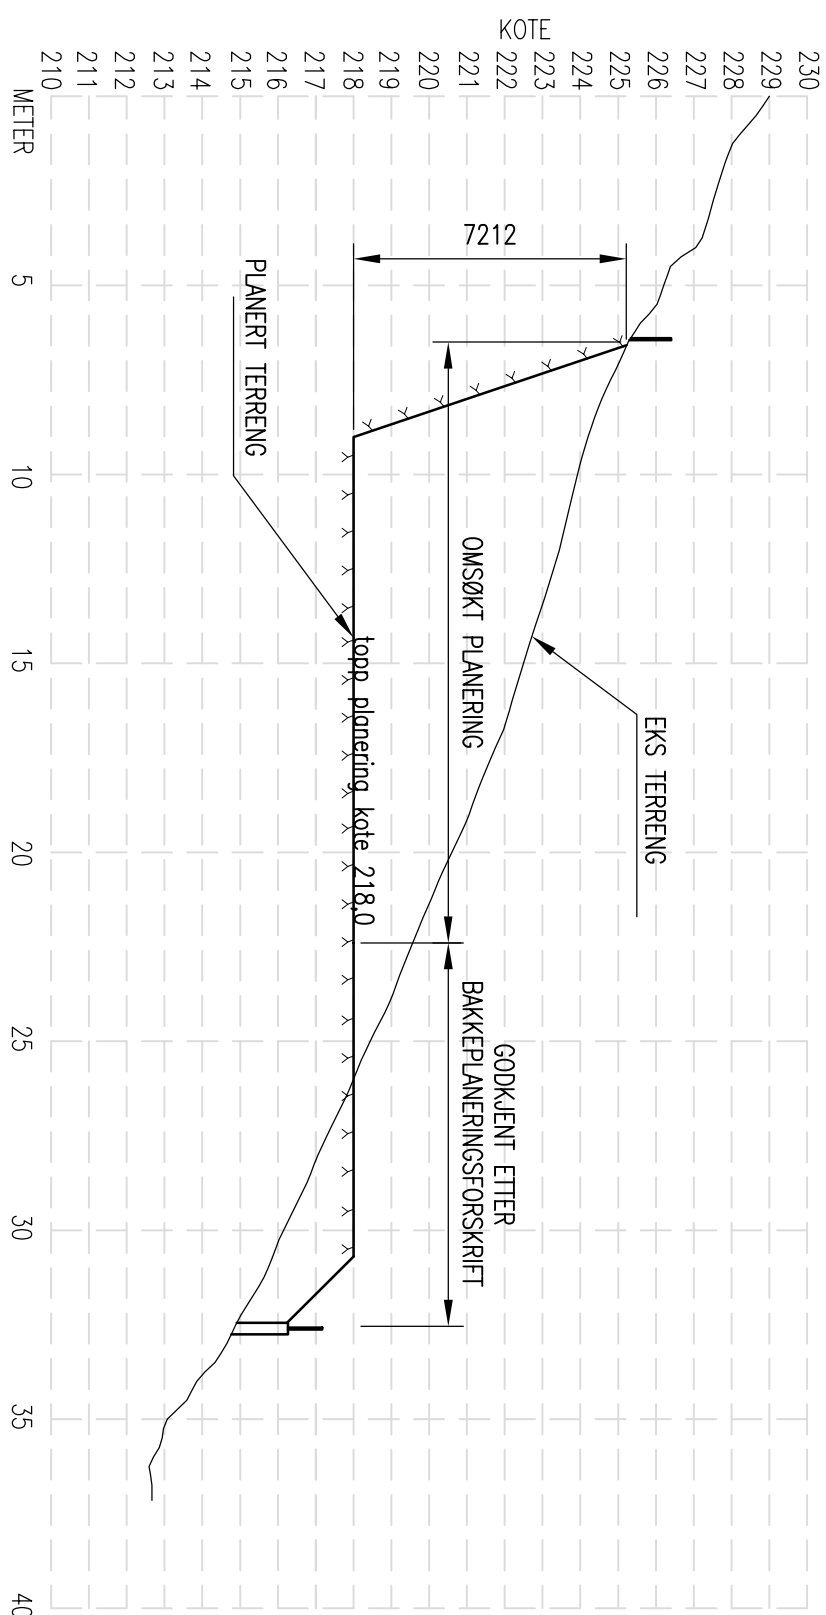

DATE / SIGN	* TEGNINGEN KAN PRINTES I FELT SKALA * IKKE TA MÅL DIREKTE PÅ TEGNING * BRUK BARE OPPGITTE MÅL	I HENHOLD TIL LØVERK ER DENNE TEGNINGEN ARKOCONSULT AS SIN EGENDOM. DENNE TEGNINGEN KAN IKKE BLI BRUKT, OFFENTLIGGJORT ELLER GÅ VIDERE TIL TREDJEPART UEN VÅR SKRIVTE SAMTYKKE. OVERTREDELSE AV DETTE KAN SØKSMALE.
0851: TEGNINGEN KAN PRINTES I FELT SKALA IKKE TA MÅL DIREKTE PÅ TEGNING BRUK BARE OPPGITTE MÅL	VEGARD SANDVIK, PLANERING LANDBRUKSAREAL, 42/2 ØSTTØRY	
TERRENGPROFILER		DRAWING NO.: 133420265A16
ARKOCONSULT AS, Postboks 103, 5291 Valesst.f. Tel.: 56390003 – Fax.: 56191130 – Mob.: 937241511 Mail: post@arkoconsult.no – Org.nr.: 918269665 MVA	SCALE: 1:200 DRAWN: PKT CHECKED:	FORMAT: A2 DATE: 13.04.21
DESCRIPTION		