


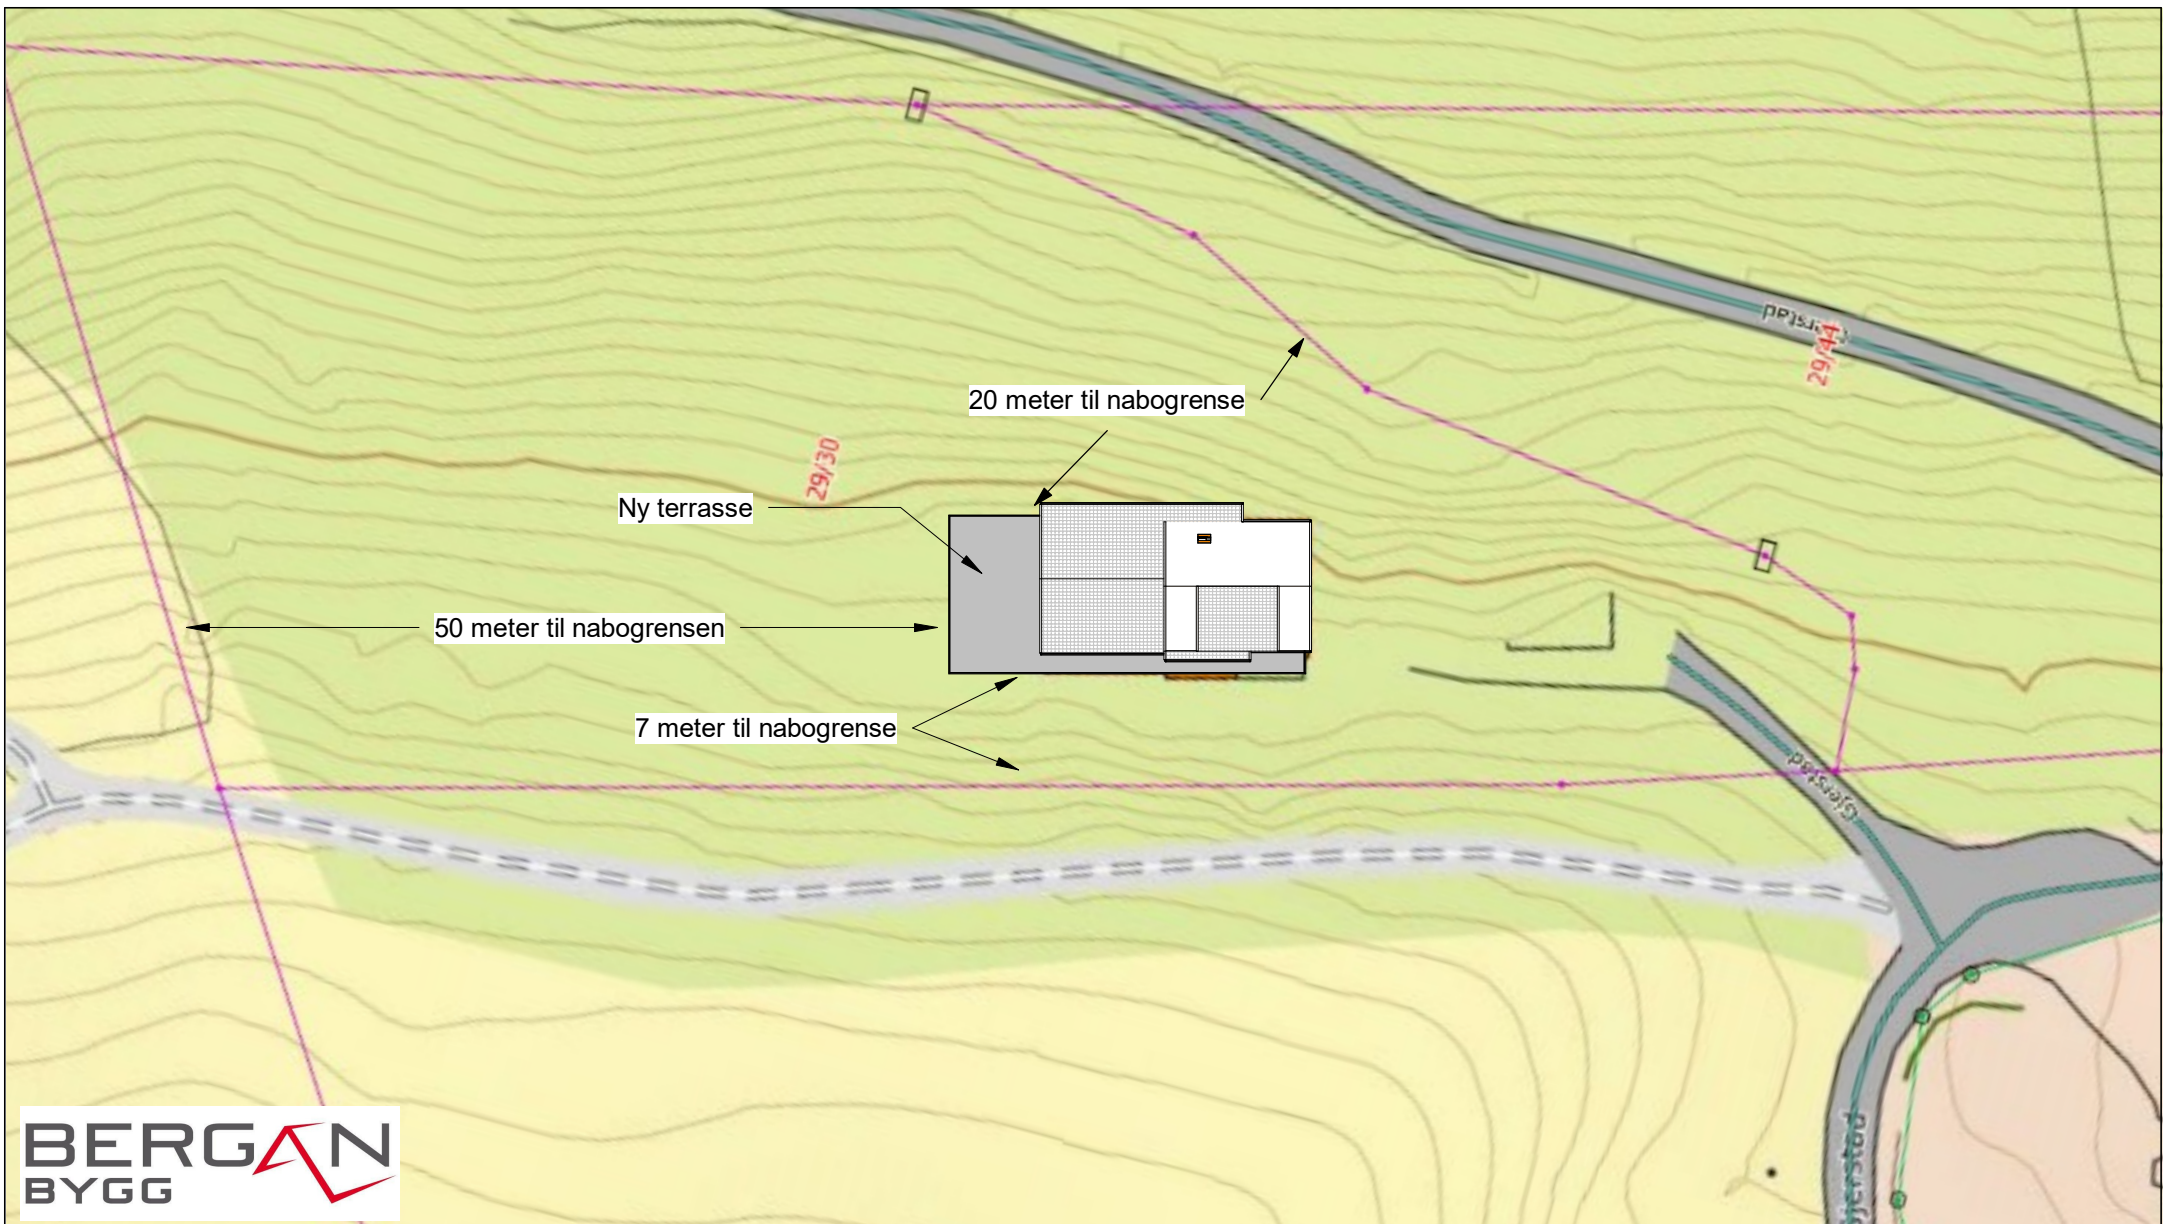

BERGAN
BYGG

<table><tr><th>Dato</th><th>Beskrivelse</th><th>Tegn.</th></tr><tr><td></td><td></td><td></td></tr><tr><td></td><td></td><td></td></tr><tr><td></td><td></td><td></td></tr><tr><td></td><td></td><td></td></tr><tr><td></td><td></td><td></td></tr></table>			Dato	Beskrivelse	Tegn.																Bergan Bygg A/S Flatevad 5282 Lonevåg TLF: 56 19 20 30 FAX: 56 19 20 31 www.berganbygg.no		Oppdragsgiver: Karsten Kaland		Prosjekt: Gjerstad 23			
Dato	Beskrivelse	Tegn.																										
			Tegningsstatus: Arbeidstegning		Prosjektnr. :		Tegningsnavn: Situasjonskart		Dato: 07.07.2021 13:26:33		Tegnet av: JDA		Kontrollert av: -		Rev. dato: 07.07.2021 13:26:33													
									Målestokk: A4 1 : 500		Tegningsnummer: 002- 03				Rev.:													