



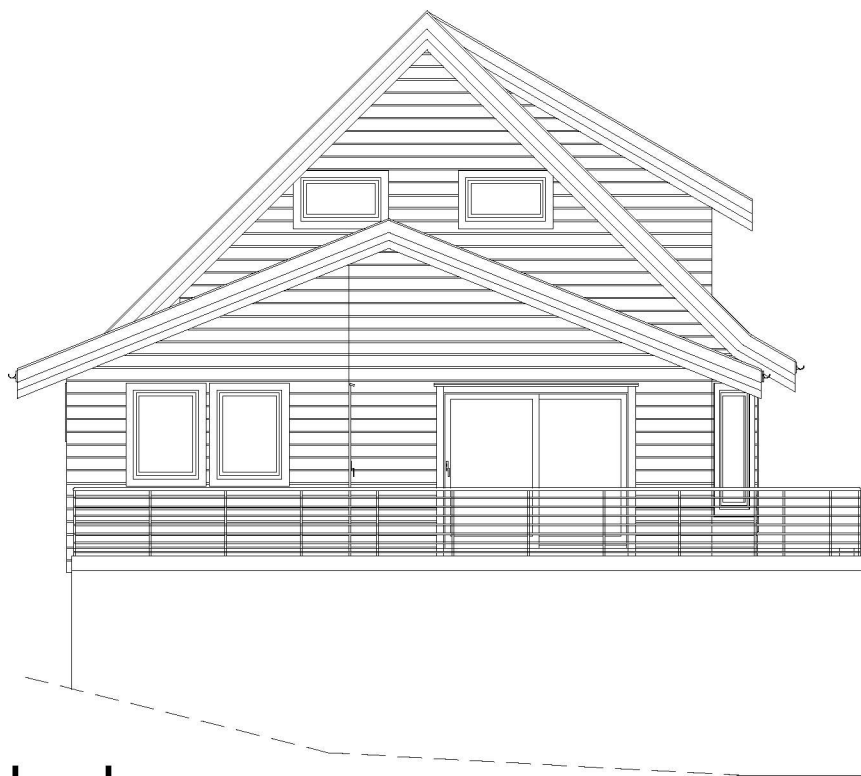

Nord

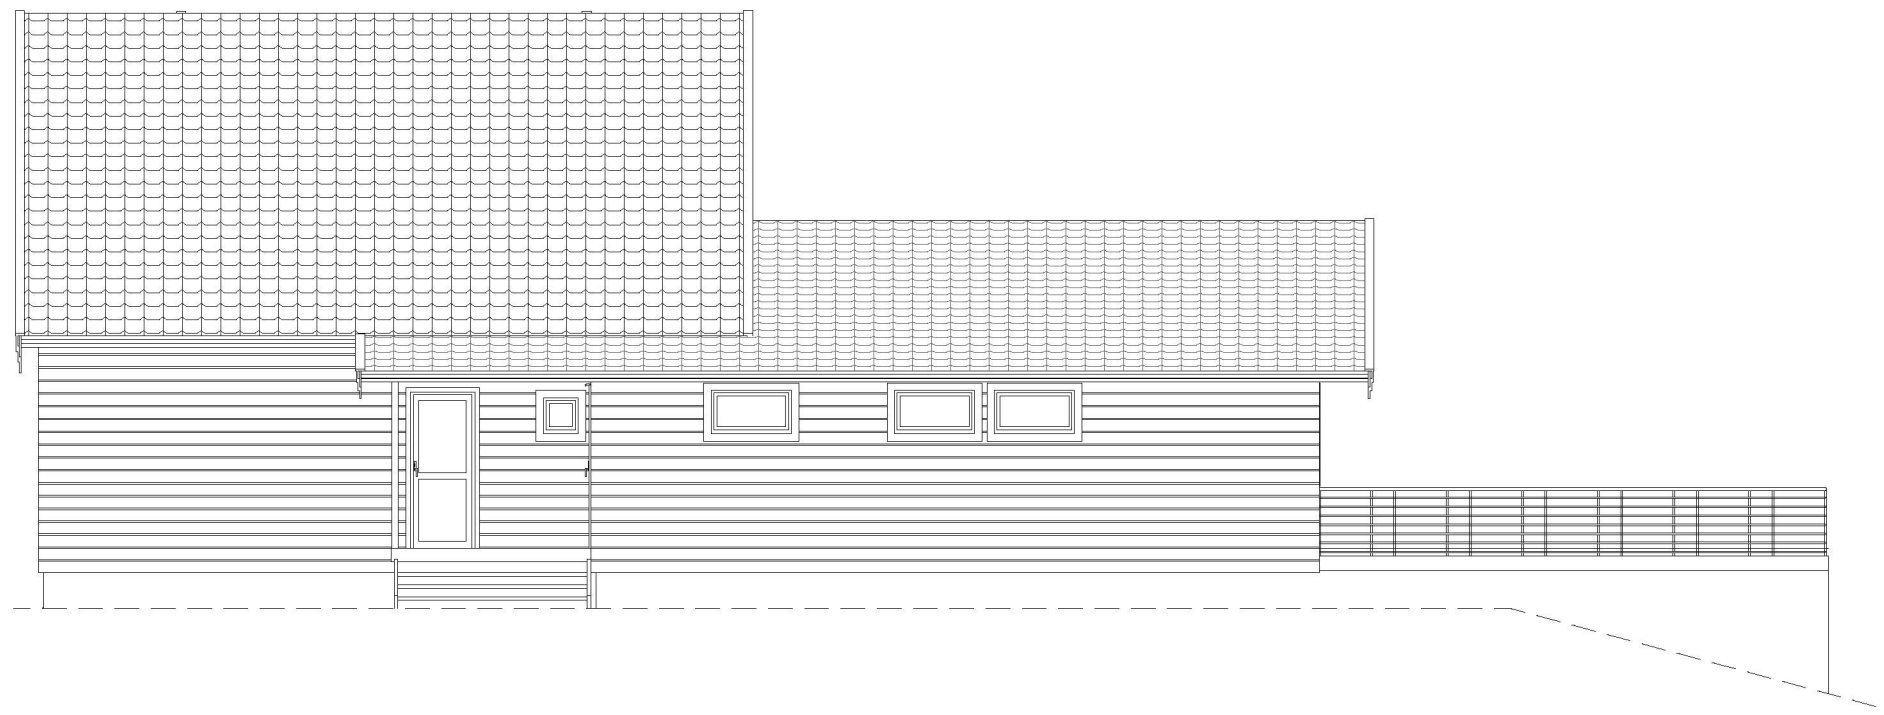

Øst



Sør



Vest

BERG
BYGG

Rev.	Beskrivelse	Dato

Oppdragsgiver:
Karsten Kaland

Prosjekt:
Gjerstad 23

Fasadetegning

Tegningsstatus:
Arbeidstegning

Project number
Dato: 07.07.2021 13:08:35
Tegnet av: JDA
Kontrollert av: SM

002 - 01
Fasader
A3
1 : 100