


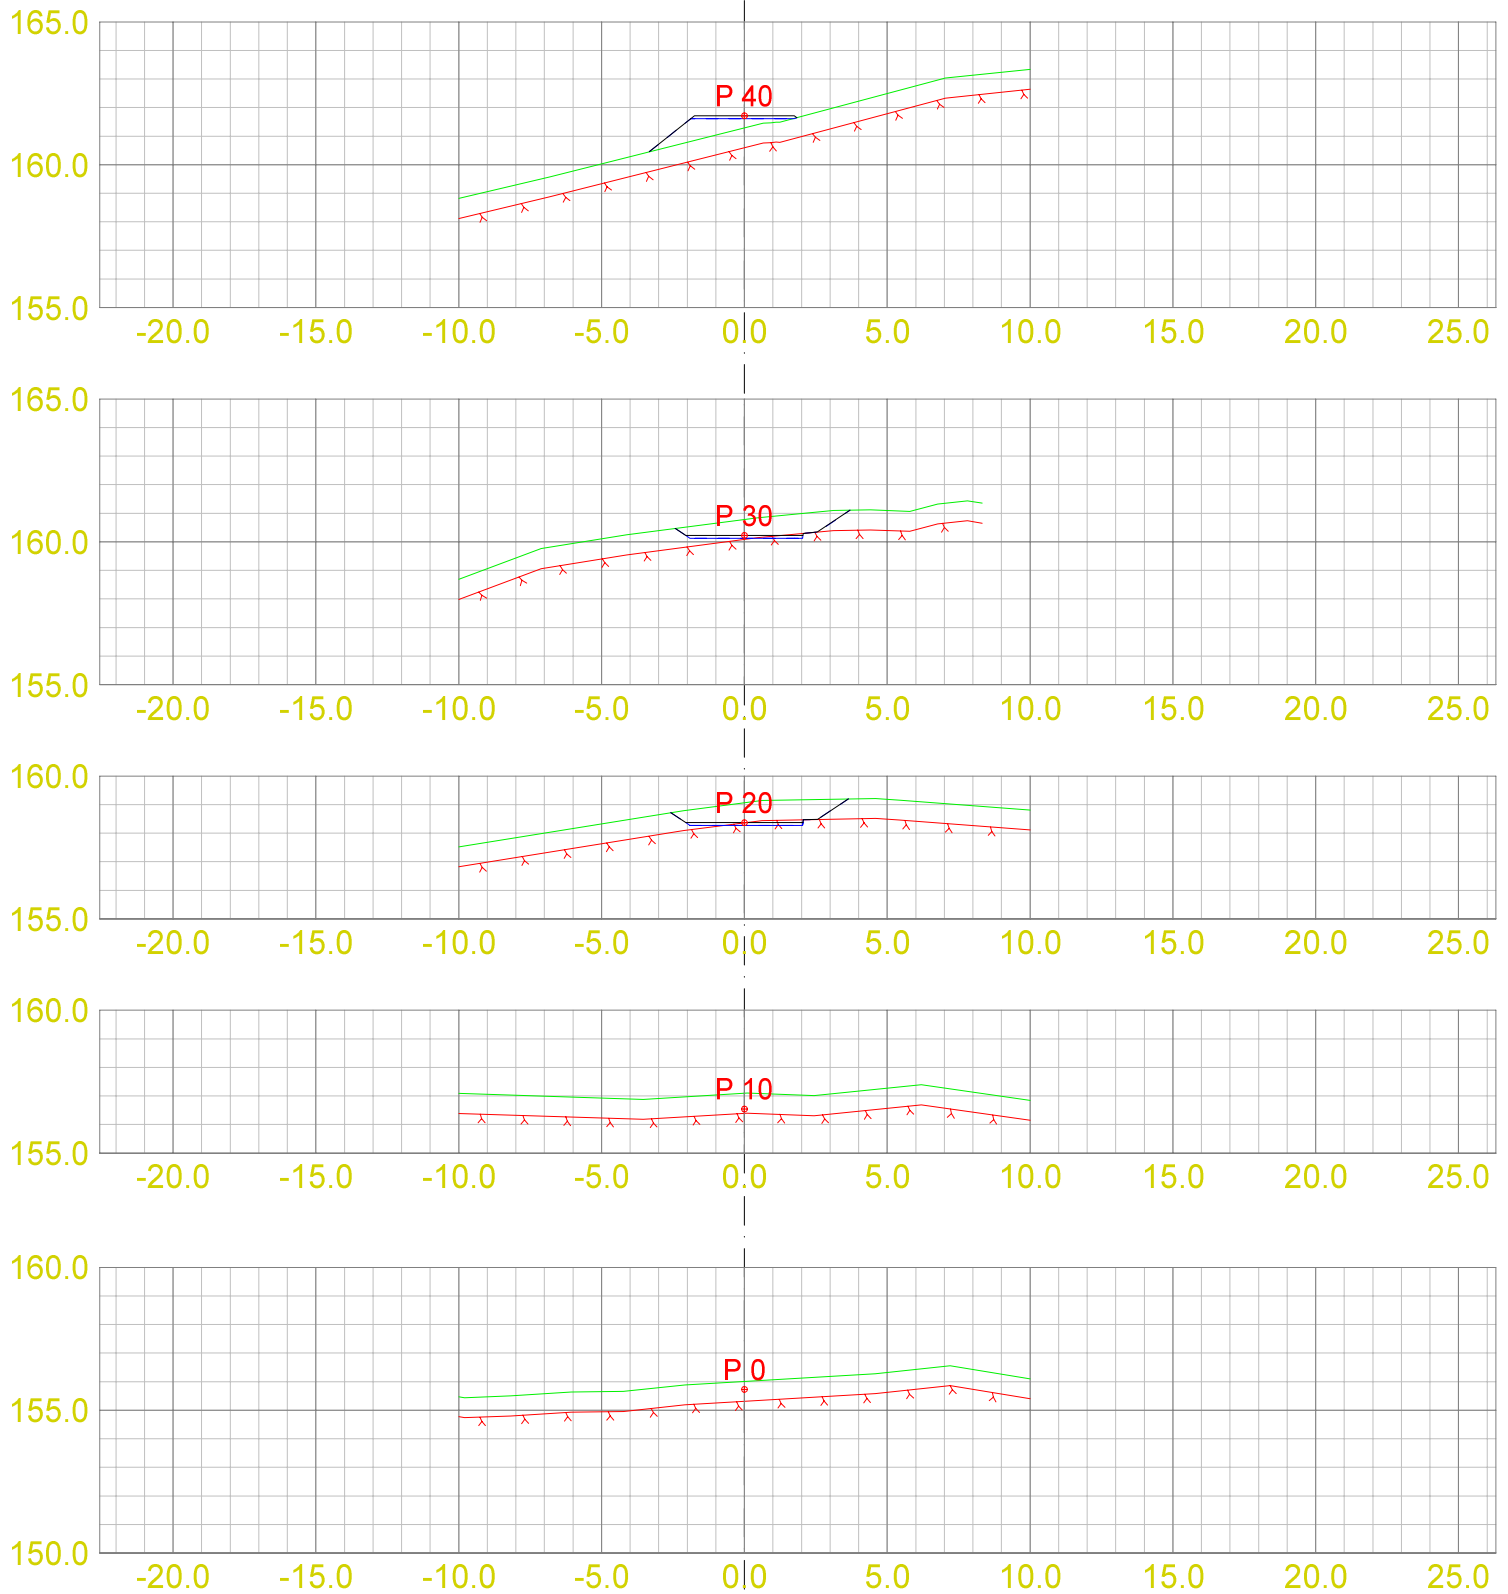

DATA/KARTGRUNNLAG:

OPPDRAGSGIVER:
Tverrprofiler veg 2

TVERRPROFILER - VEG

PROSJEKT: Tverrprofiler veg 2

DATO: 18.01.2022
MÅLES.: 1:200
KONSTR.:


TEGN.NR.:

tverrprofiler veg 2

VEG NR.

SIDE

1

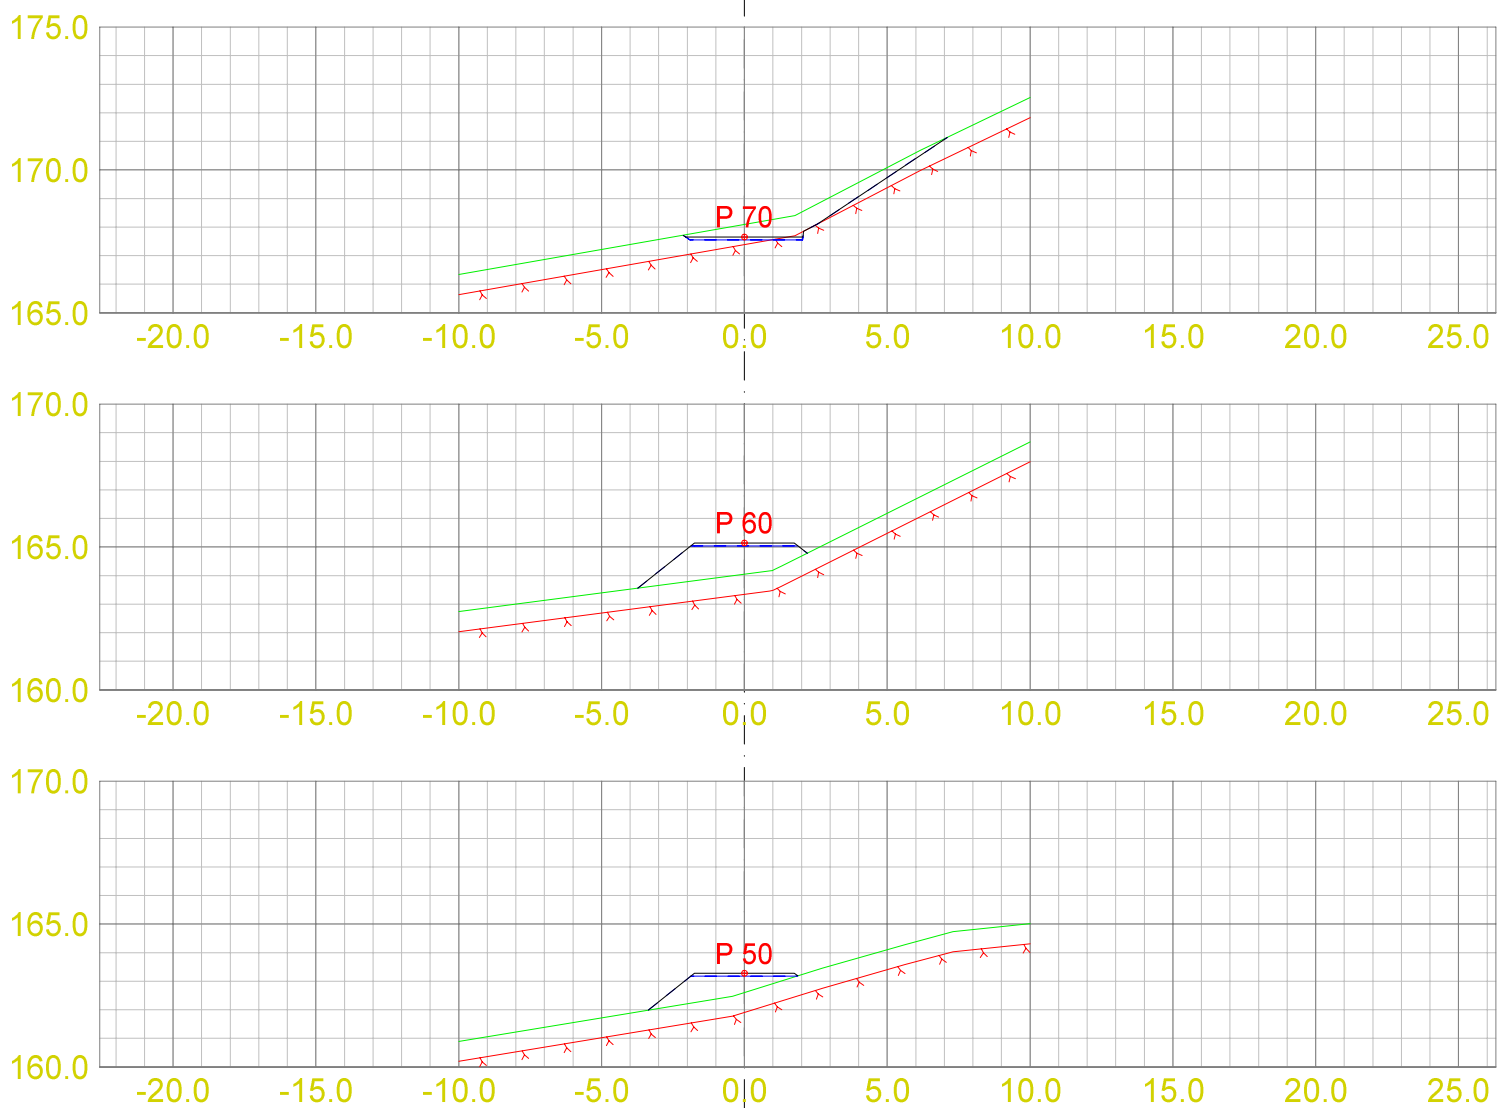

DATA/KARTGRUNNLAG:			OPPDRAGSGIVER: Tverrprofiler veg 2		TVERRPROFILER - VEG PROSJEKT: Tverrprofiler veg 2		
DATO: 18.01.2022	MÅLES.: 1:200	KONSTR.:					
					TEGN.NR.: tverrprofiler veg 2		
					VEG NR.		
					SIDE 2		