

ambita

Kommune: 4630 Osterøy
Eiendom: 4630/4/15/0/0

Eiendomsgrenser

- Middels - høy nøyaktighet
- Mindre nøyaktig
- Lite nøyaktig
- Skissenøyaktighet eller uviss
- Omtvistet grense
- Vannkant
- Vegkant
- Fiktiv grenselinje
- Teigdelelinje
- Punktfeste

Målestokk 1:2000
Dato: 4.1.2022



Kartgrunnlag: Geovekst - 8193
Det tas forbehold om feil og mangler i kartet.

EKSISTERENDE SITUASJON


ambita

Kommune: 4630 Osterøy
Eiendom: 4630/4/15/0/0

Eiendomsgrenser

- Middels - høy nøyaktighet
- Mindre nøyaktig
- Lite nøyaktig
- Skissenøyaktighet eller uviss
- Omtvistet grense
- Vannkant
- Vegkant
- Fiktiv grenselinje
- Teigdelelinje
- Punktfeste

Målestokk 1:2000
Dato: 4.1.2022

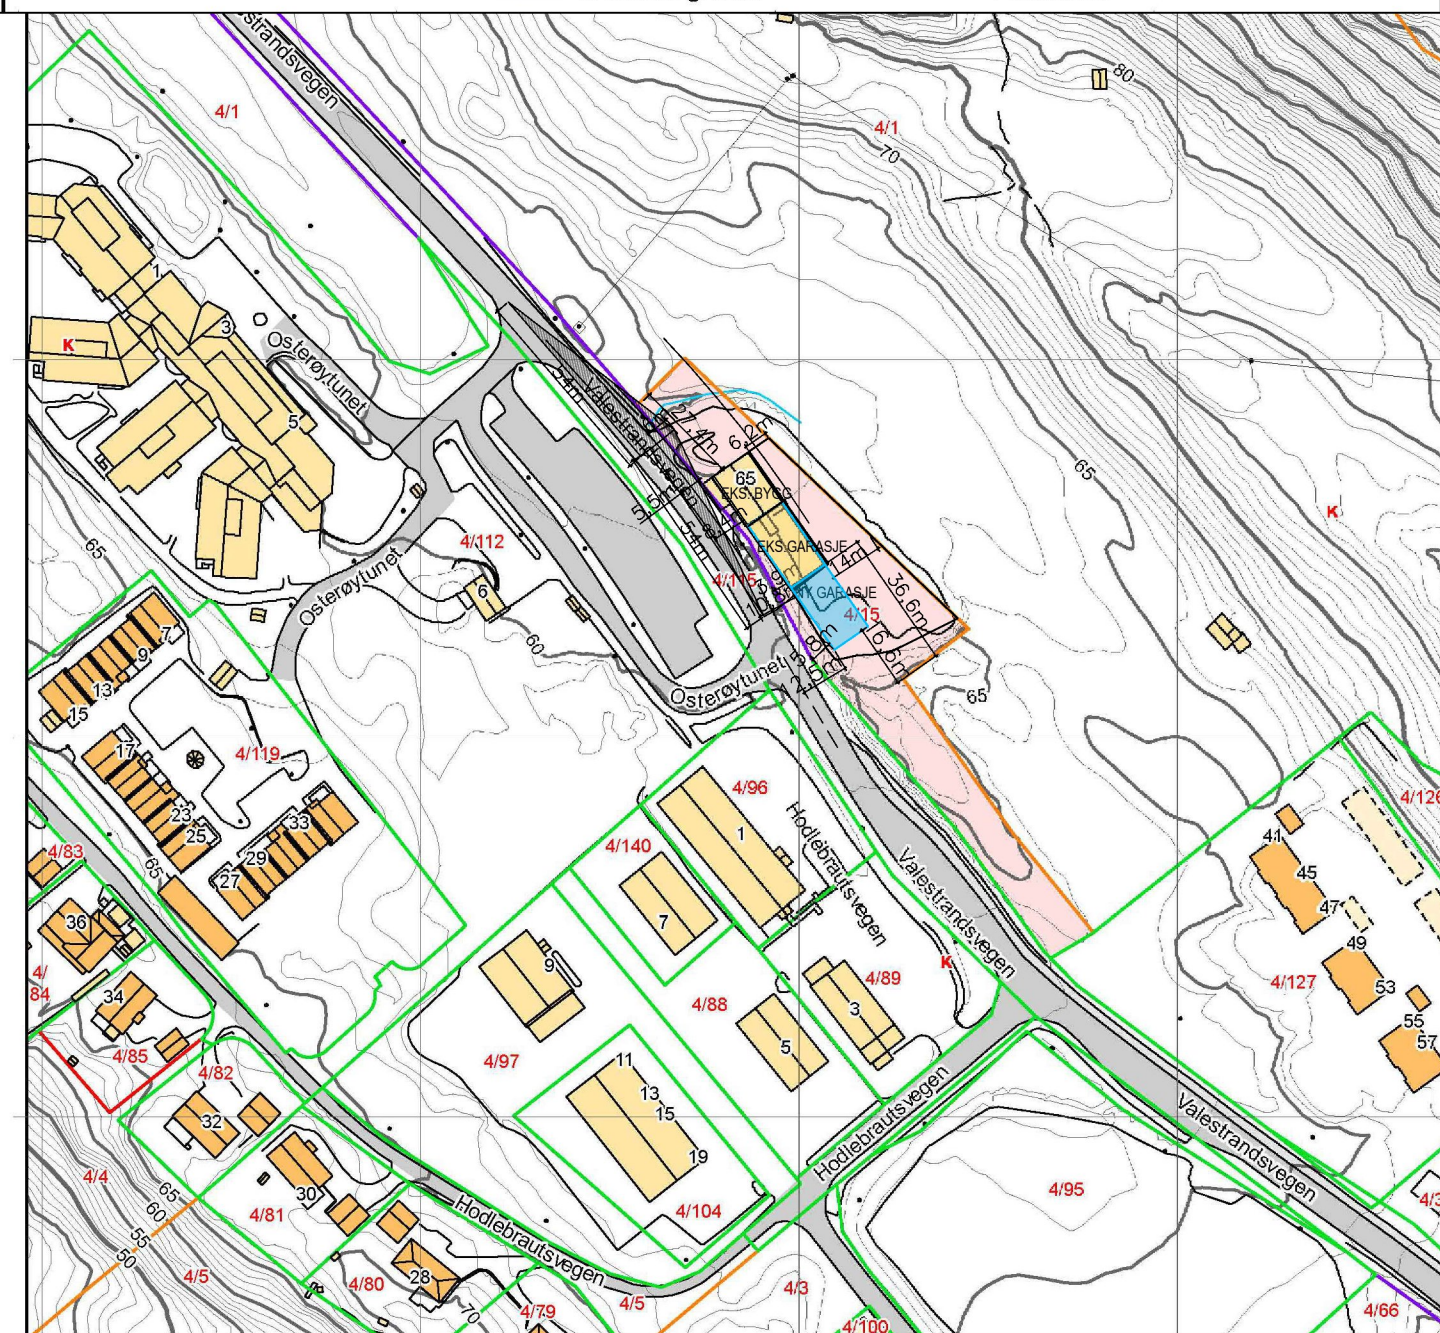

Kartgrunnlag: Geovekst - 8193
Det tas forbehold om feil og mangler i kartet.

NY SITUASJON

Tegnfoklaring

Tilbygg

RAMMESØKNAD

Jostein Tangerås
Valestrandsvegen 65, Gnr 4 Bmr. 15
Situasjonsplan, Eks. og Ny

MALESTOKK:	1:2000 i A3	PROSJEKT NR.	2495	TEGN NR.	1000	REVISJON
TEGNET AV:	S.de L.					
KONTROLLERT:	S.B.					
DATO:	04.01.2022					
FILEN:	2495.dwg					

ARKITEKTER MNAL

Forum Arkitektur AS Damsgårdsveien 16 5058 Bergen
Tlf: 55 16 59 00 E-post: info@forumarkitektur.no

