


REGULERINGSPLAN 504_63
HOSANGER SENTRUM
VEDTATT 05.11.2002



REGULERING

HANSEN & EKNES
Ingeniør- og entreprenørforetning

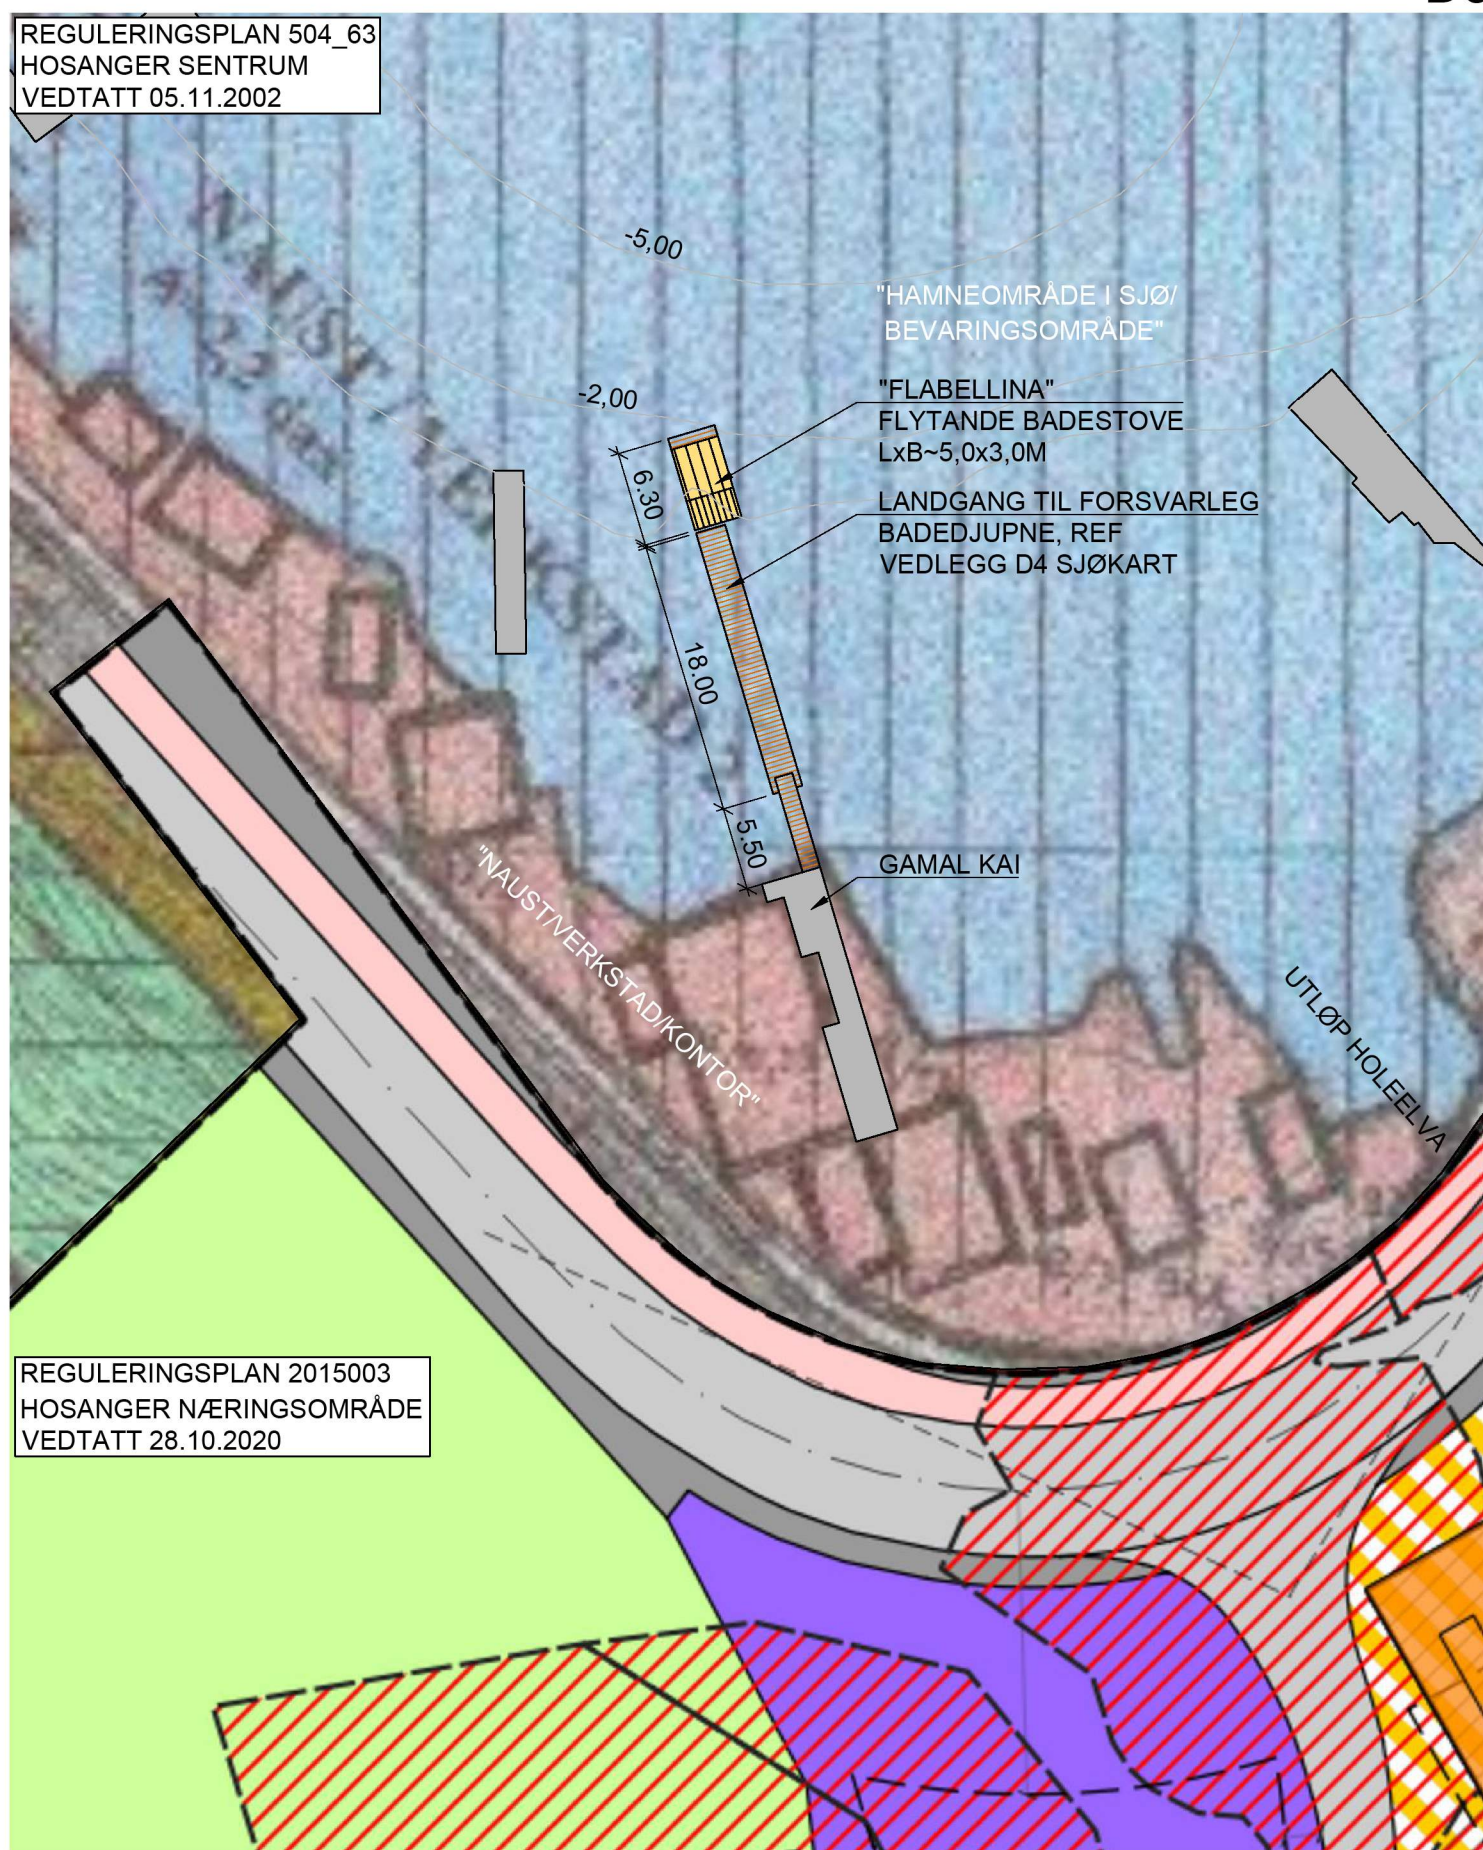

EIENDOM:

KNR: 4630 | GNR: 92 | BNR: 9,13 | FNR: 0 | SNR: 0

ADRESSE: OSTERØYVEGEN 2106, 5282 LONEVÅG

HEIMELSHAVAR/ FESTAR: DEN GRØNE FABRIKKEN AS

DATO:

18.03.2021

SIGN:

SEK

MÅLESTOKK:

1:500

