


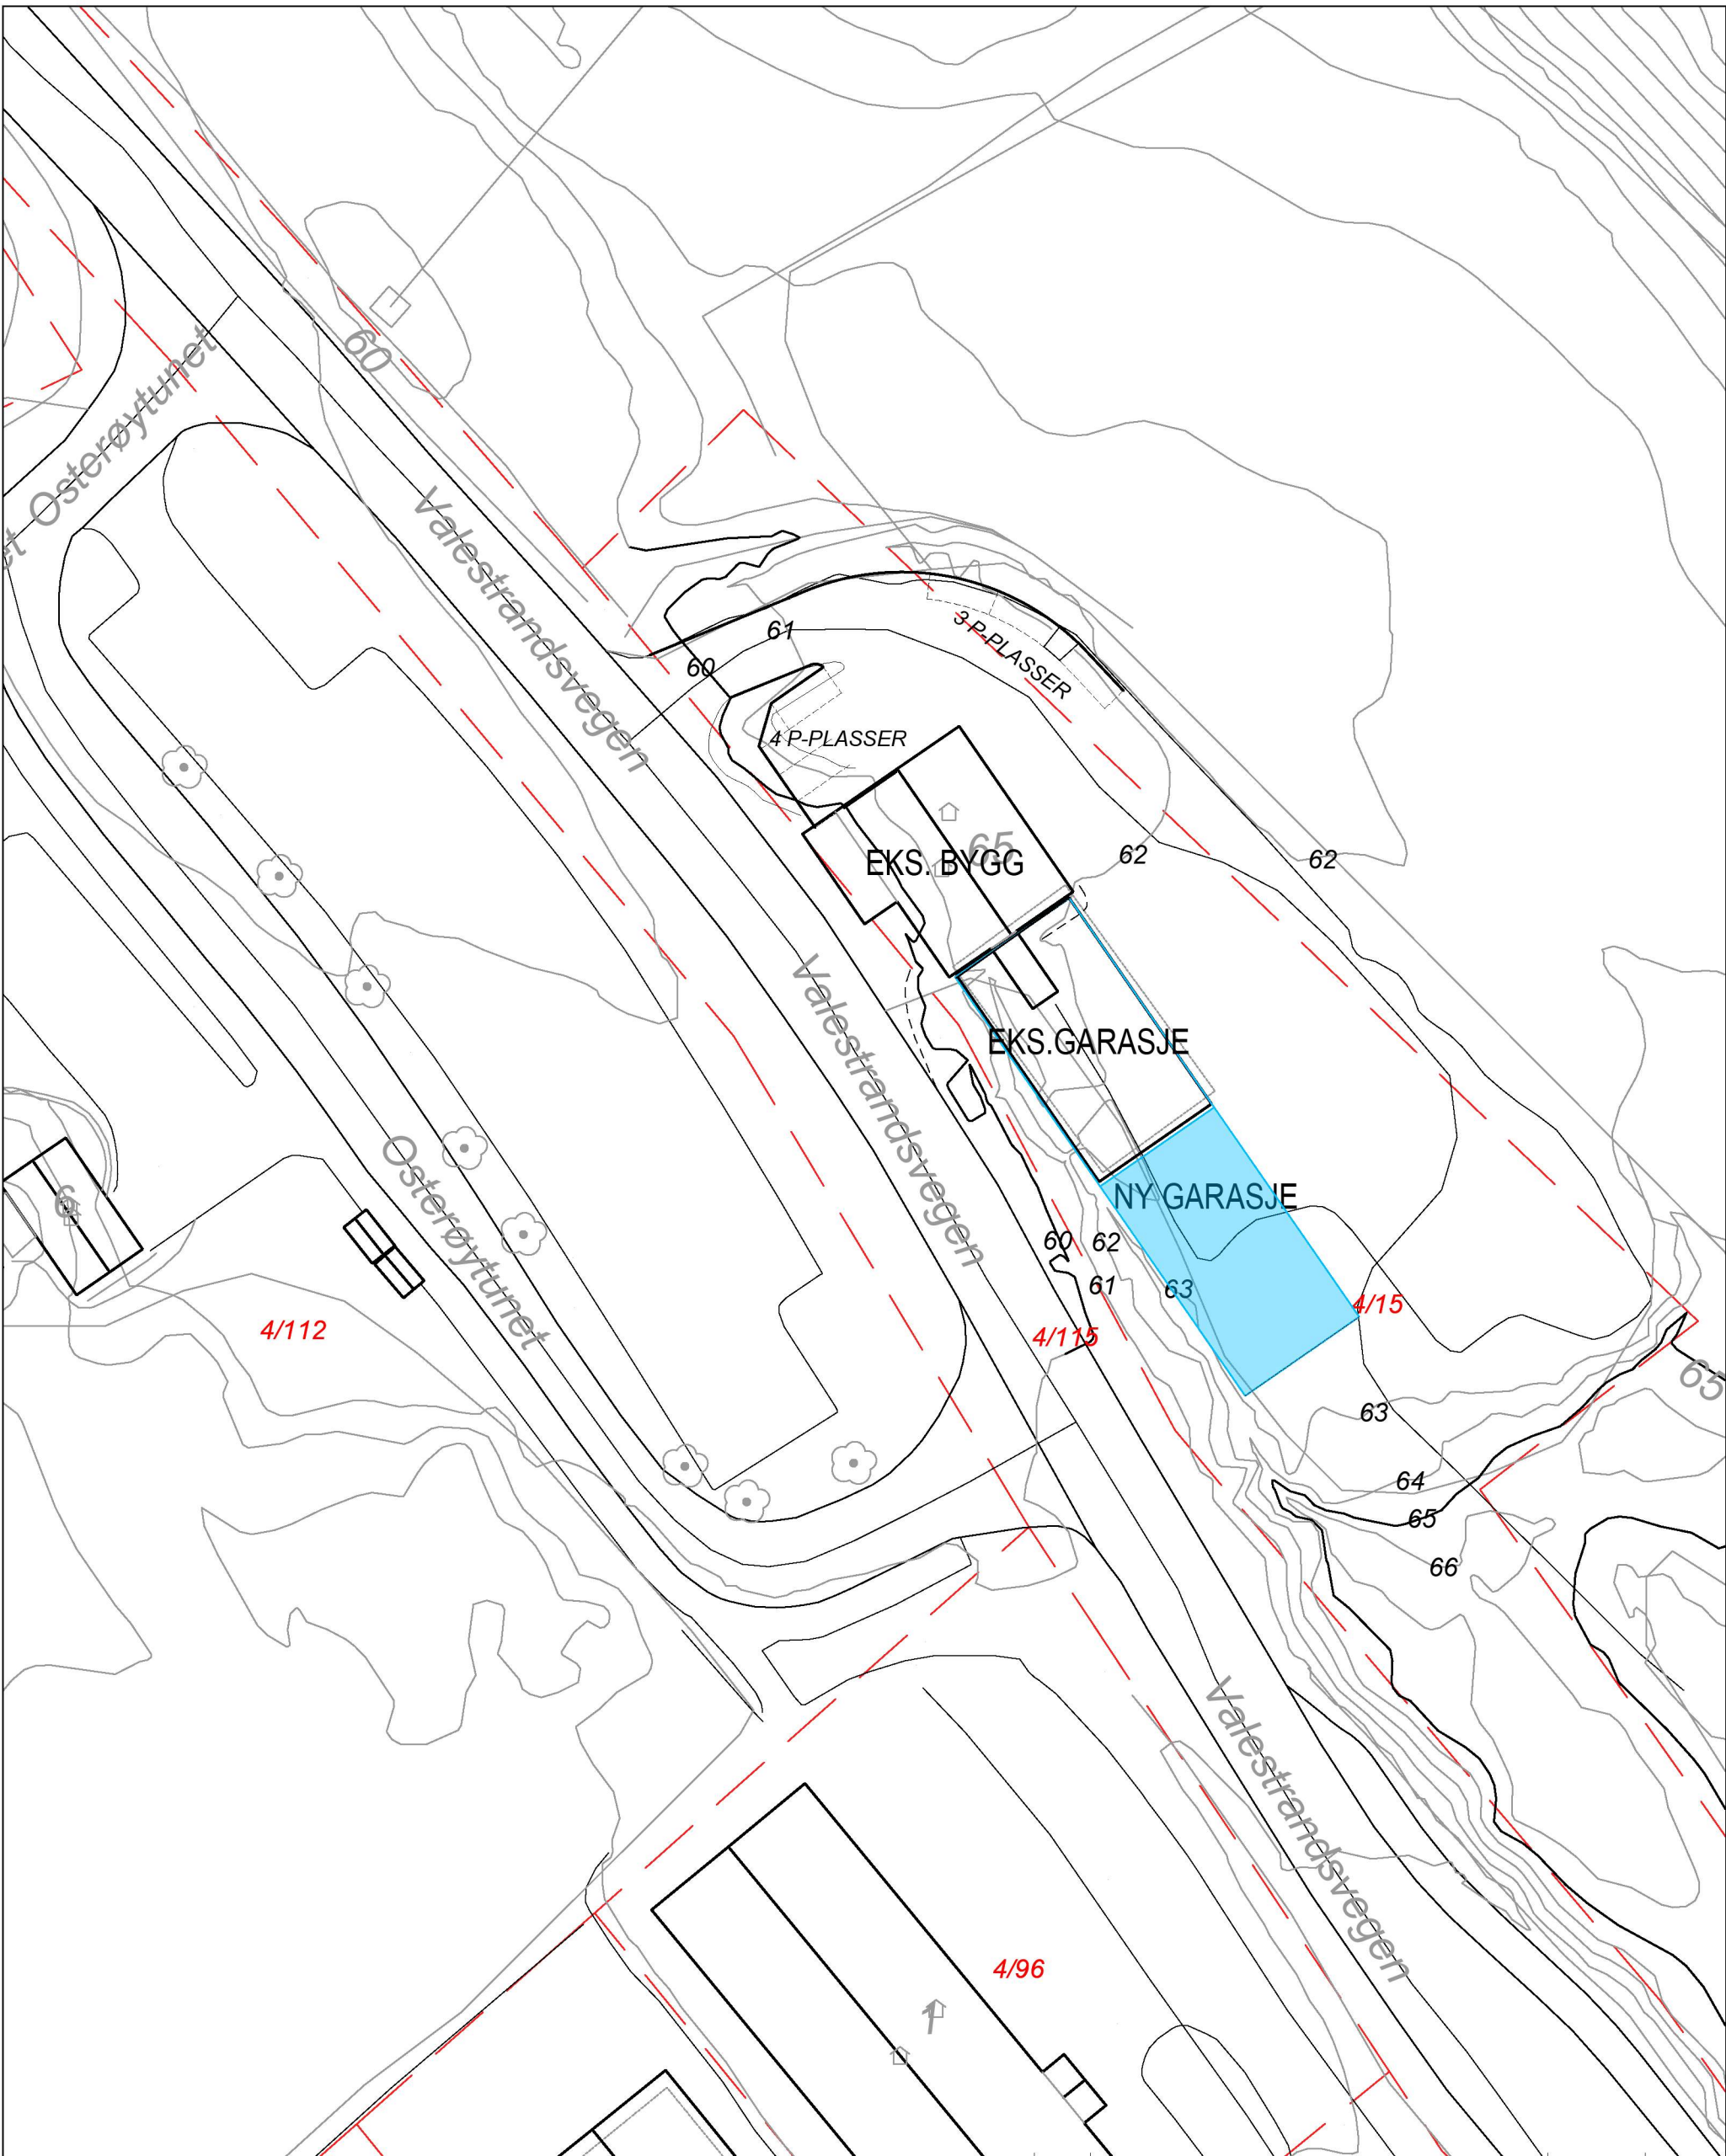


NY SITUASJON

Tegnfoklaring

Påbygg

RAMMESØKNAD

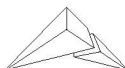A		TEGNET INN T P-PASSER		05.05.2022	S.de L.
REVISJON	ENDRINGEN	GJELDER		DATA	NAVN
Jostein Tangerås Valestrandsvegen 65, Gnr 4 Brnr. 15 Utomhusplan					
MÅLESTOKK	1:500 i A3	PROSJEKT NR 2495	TEGN NR 3003	REVISJON A	
TEGNET AV	S.de L.				
KONTROLLERT	S.B.				
DATE	21.01.2020				
FILENAMN	2495.dwg				
ARKITEKTER MNAL					
Forum Arkitekter AS Damsgårdsveien 16 5058 Bergen Tlf: 55 16 59 00 E-post: info@forumarkitekter.no					
			 FORUM ARKITEKTER		