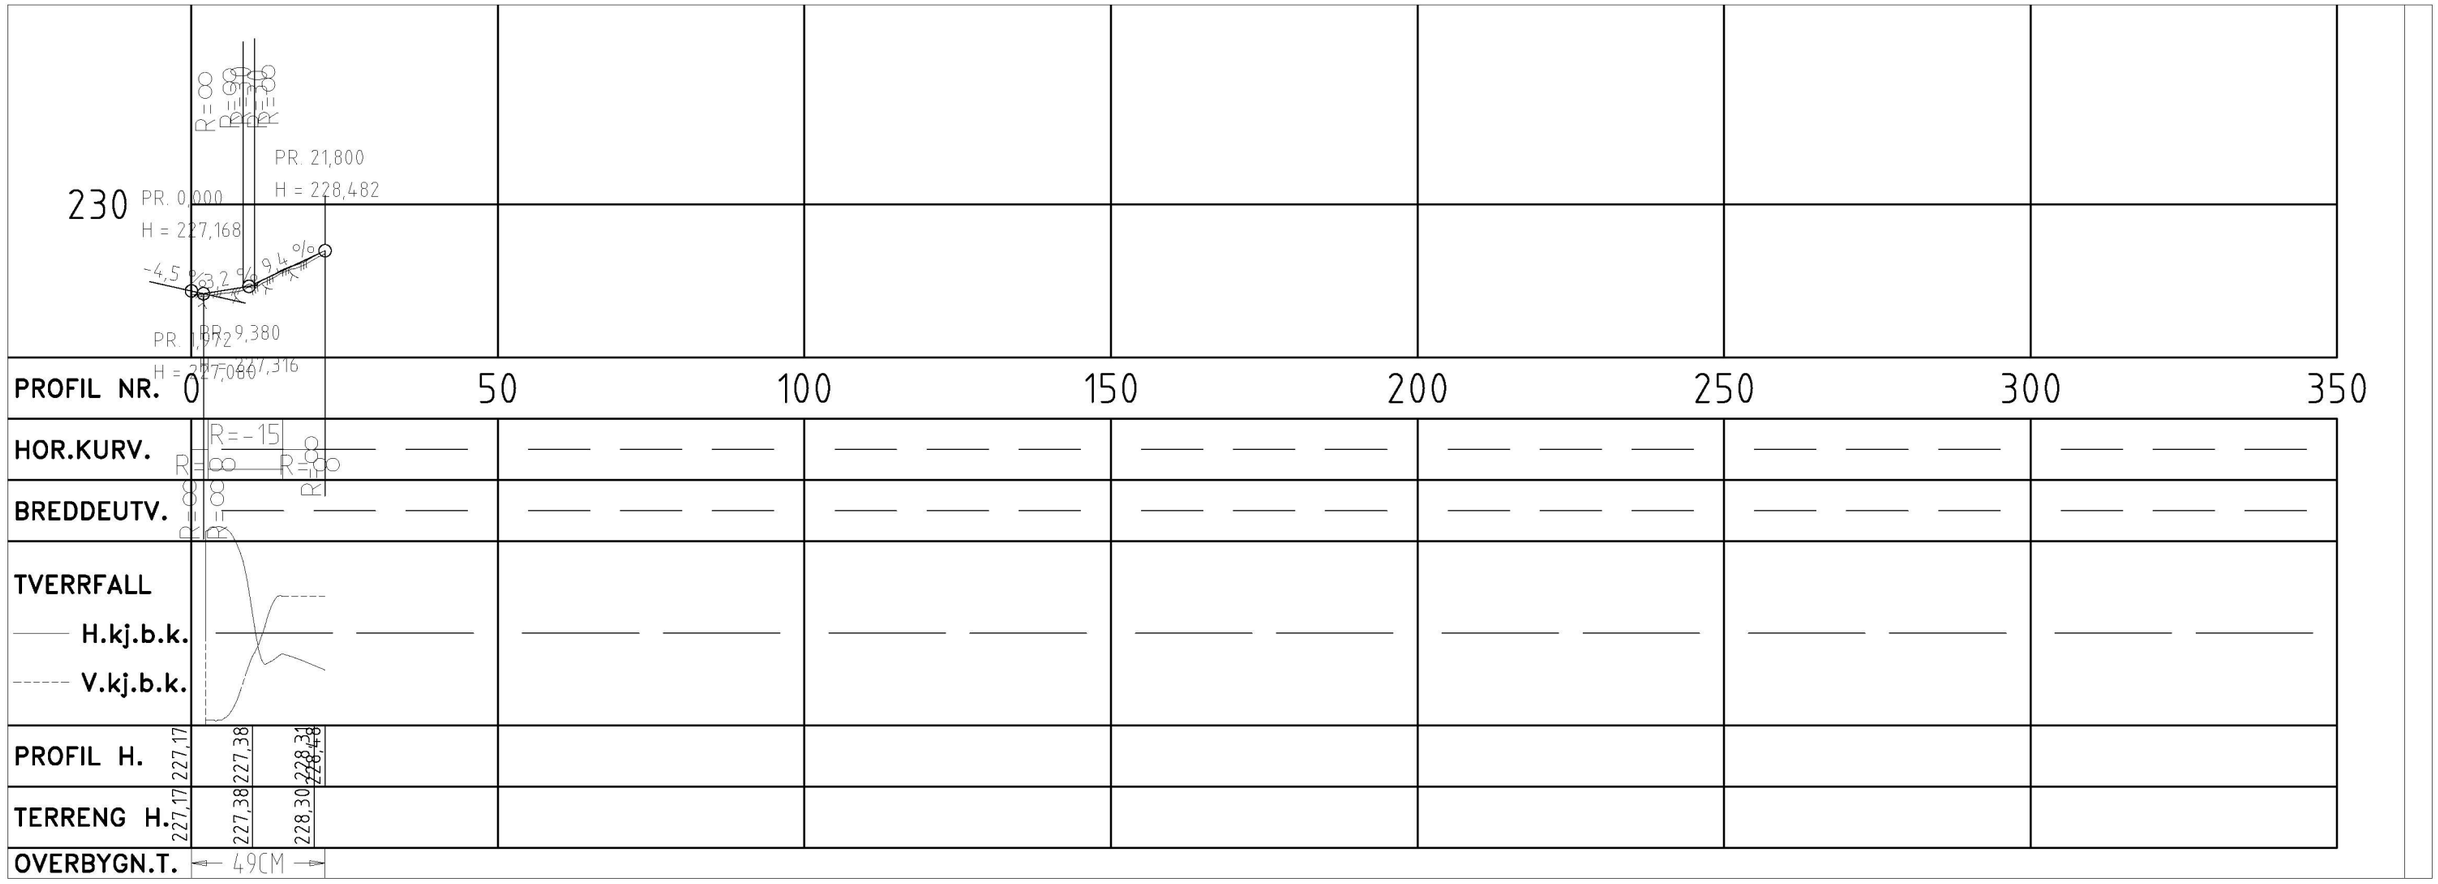

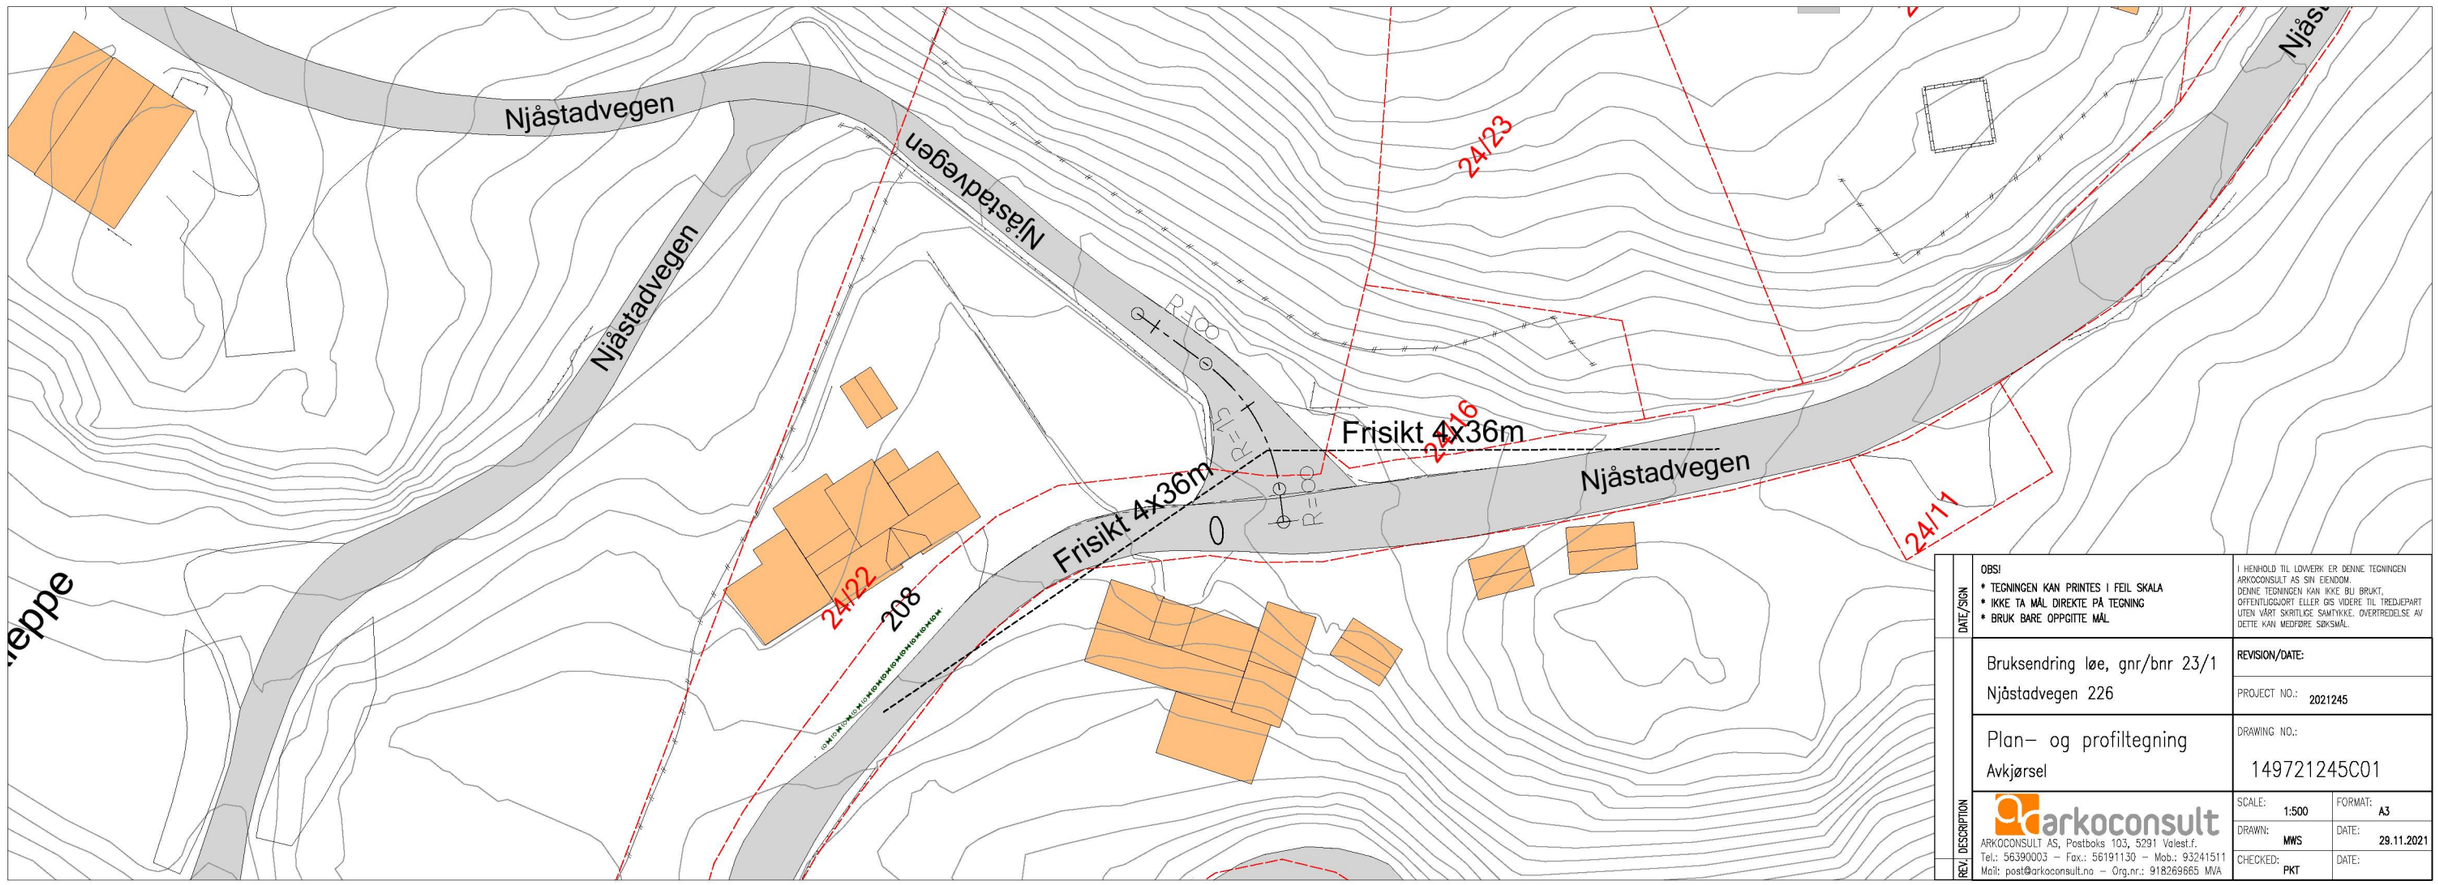
Njåstadvegen
Njåstadvegen
Njåstadvegen
Njåstadvegen
Njåst
24/23
24/16
24/11
24/22
208
Frisikt 4x36m
Frisikt 4x36m
R=∞
R=-15
R=∞
R=∞
R=∞
R=∞