

Innspel: Kommuneplanen sin arealdel 2023-2035

Arealinnspel om utvidning av bustadområde på Loftås

Forslagsstillar: Eiendomvest AS

Gnr. 1, bnr. 1 og 3



Teikning 1 av 3

Kartmålestokk 1:1000 ved arkformat A0

EUREF89 - SONE 32

NN 2000 høyder

Dato: 27.06.2022

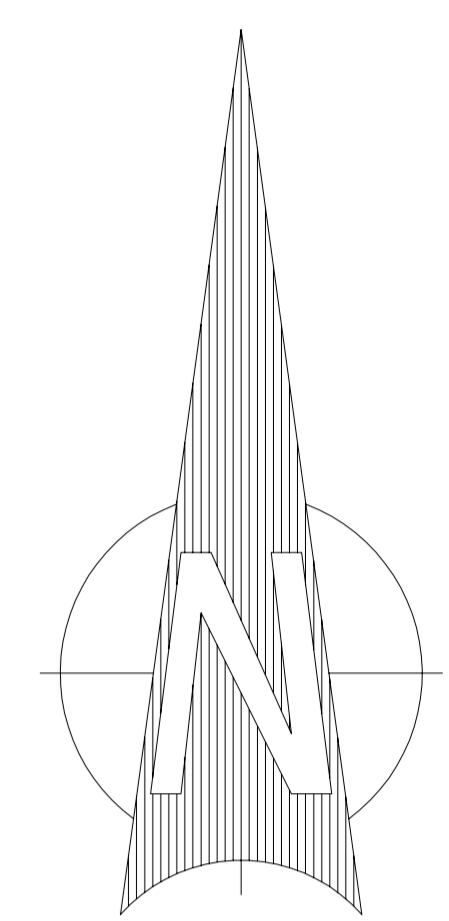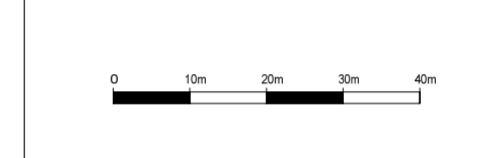

Bustad
Ca. 83,4 daa

