


ambita

Kommune: 4630 Osterøy
Eiendom: 4630/4/15/0/0

Eiendomsgrenser

- Middels - høy nøyaktighet
- Mindre nøyaktig
- Lite nøyaktig
- Skissenøyaktighet eller uviss
- Omtvistet grense
- Vannkant
- Vegkant
- Fiktiv grenselinje
- Teigdelelinje
- Punktfeste

Målestokk 1:2000
Dato: 4.1.2022

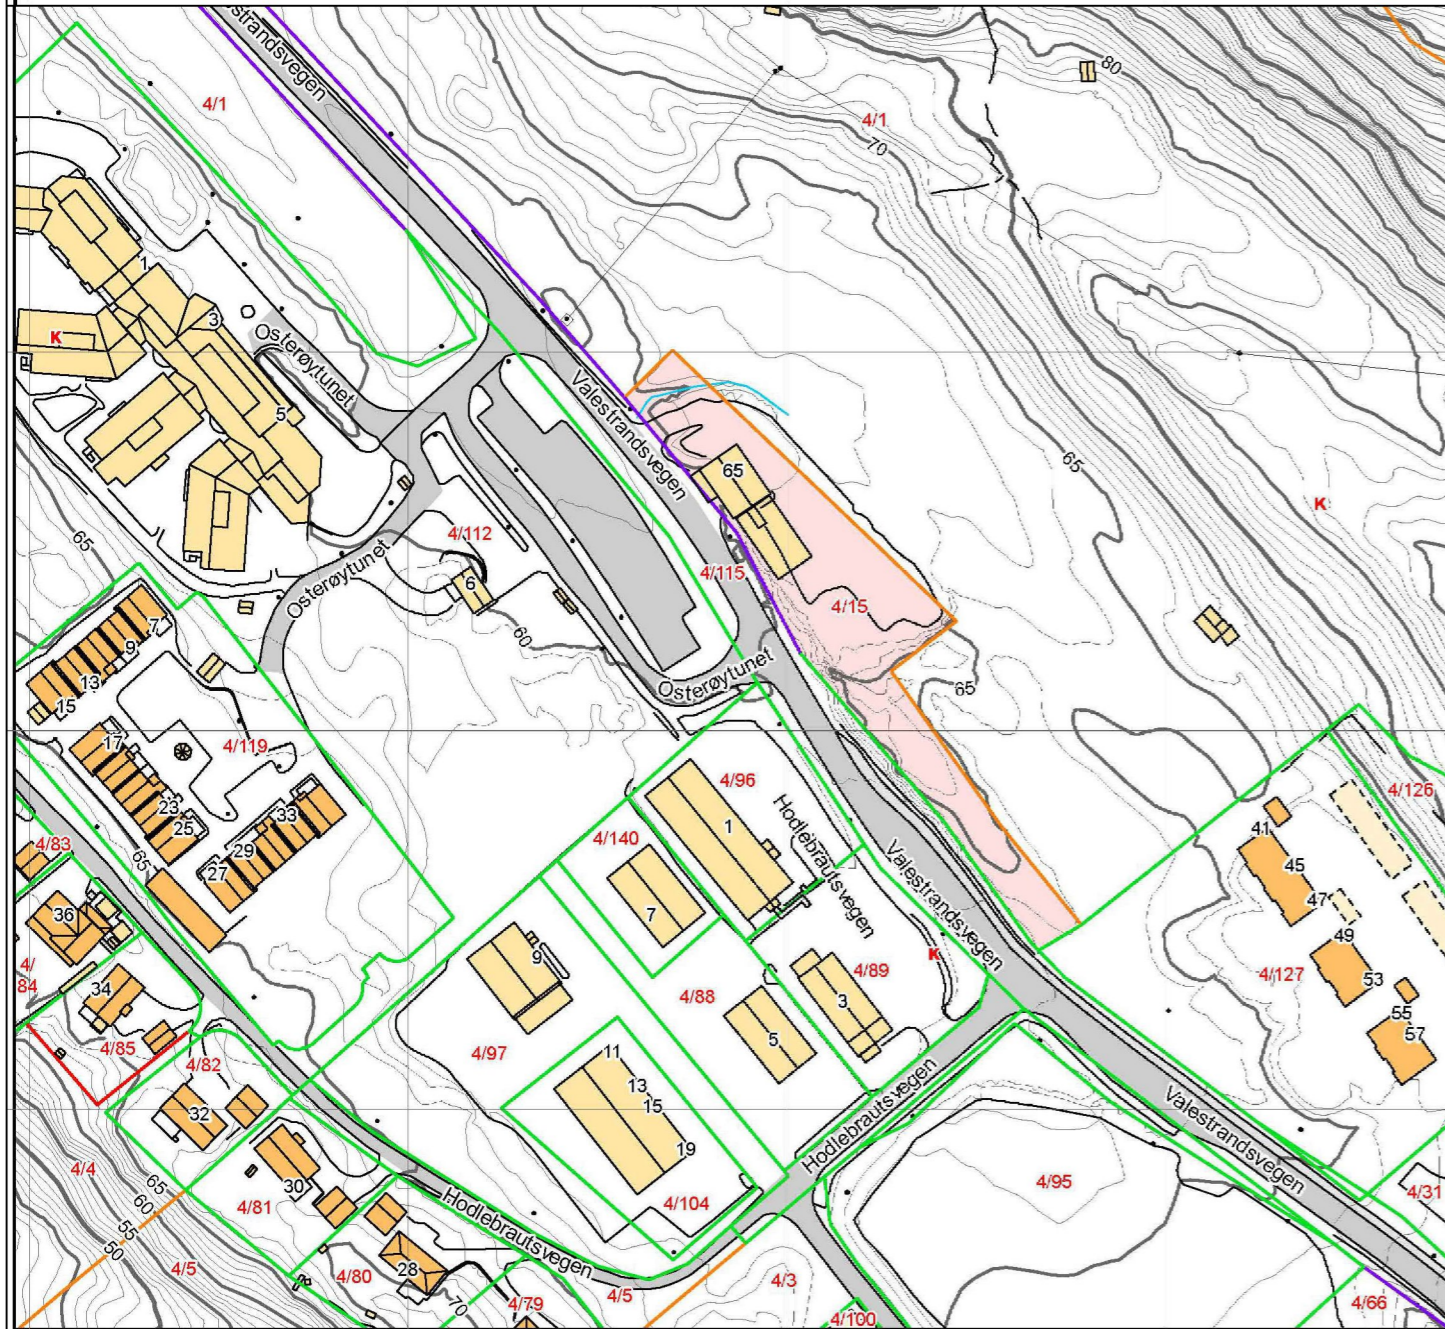

Kartgrunnlag: Geovekst - 8193
Det tas forbehold om feil og mangler i kartet.

EKSISTERENDE SITUASJON


ambita

Kommune: 4630 Osterøy
Eiendom: 4630/4/15/0/0

Eiendomsgrenser

- Middels - høy nøyaktighet
- Mindre nøyaktig
- Lite nøyaktig
- Skissenøyaktighet eller uviss
- Omtvistet grense
- Vannkant
- Vegkant
- Fiktiv grenselinje
- Teigdelelinje
- Punktfeste

Målestokk 1:2000
Dato: 4.1.2022

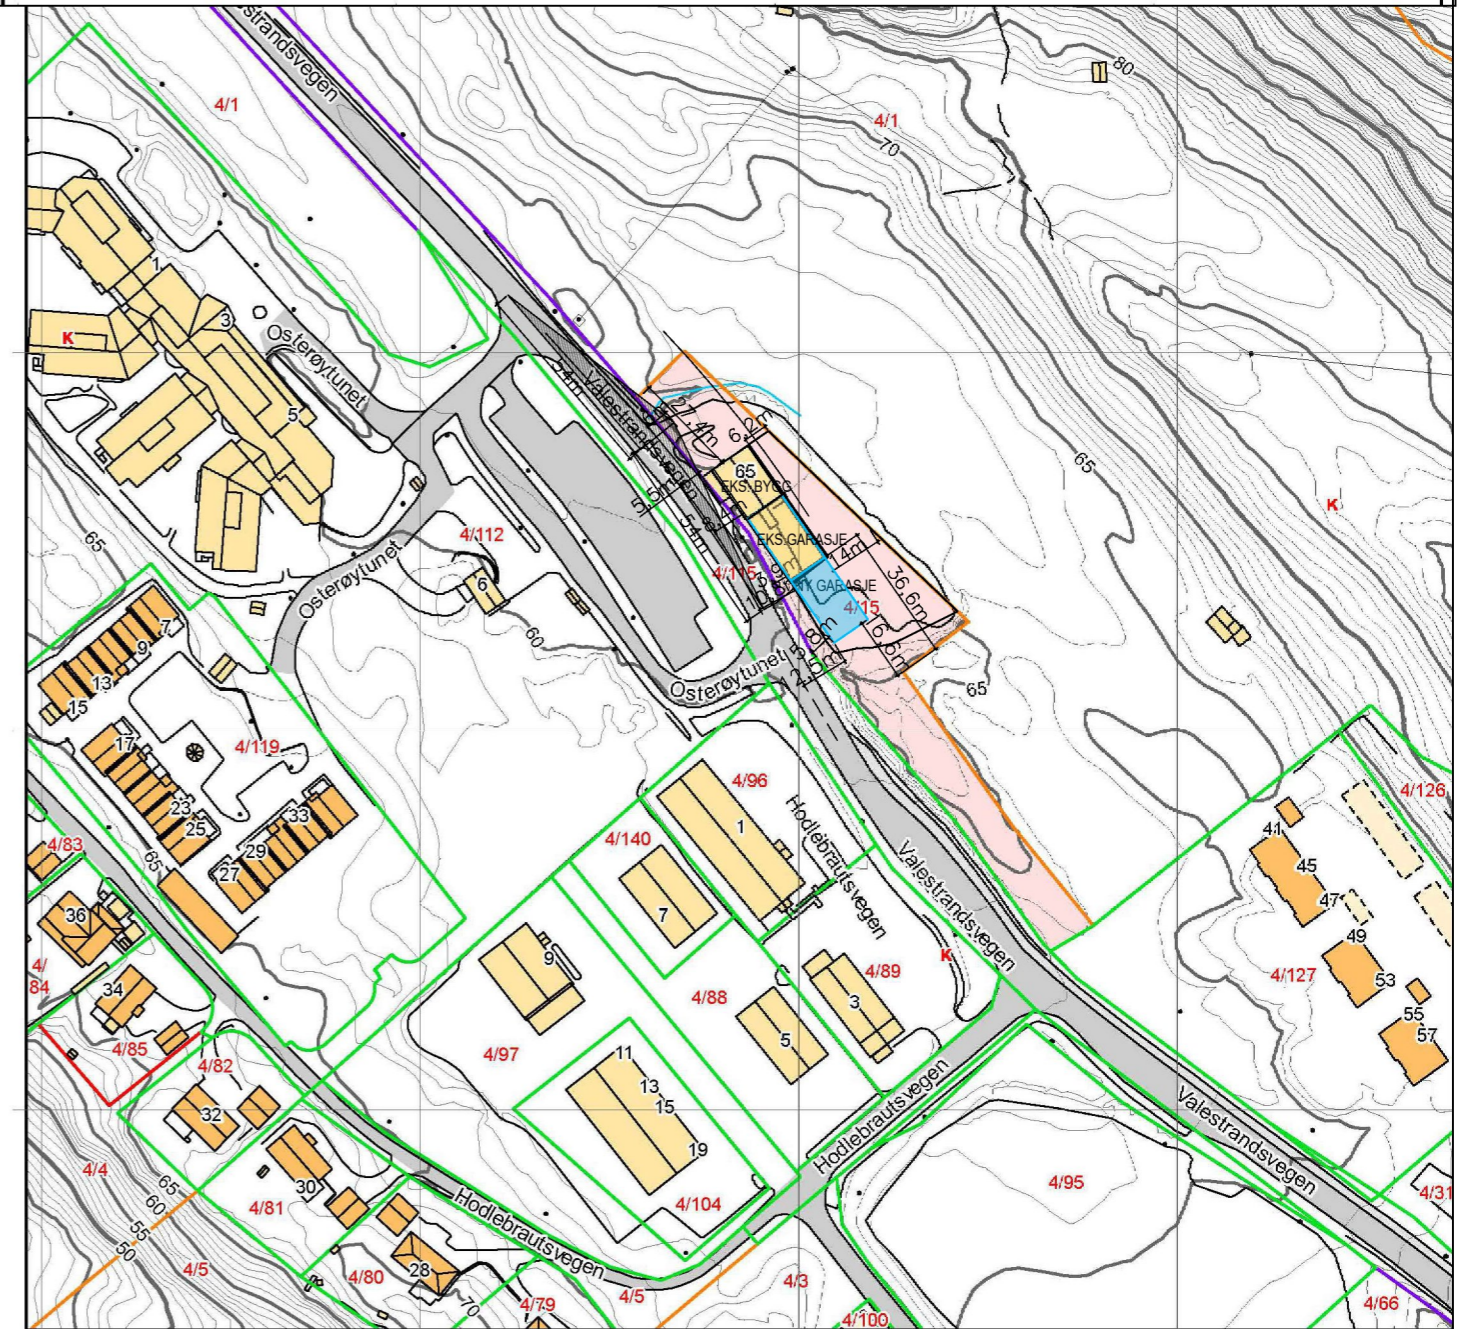

Kartgrunnlag: Geovekst - 8193
Det tas forbehold om feil og mangler i kartet.

NY SITUASJON

Tegnforklaring

Tilbygg

RAMMESØKNAD

Jostein Tangerås
Valestrandsvegen 65, Gnr 4 Brnr. 15
Situasjonsplan, Eks. og Ny

MÅLESTOKK	PROSJEKT NR	TEGN NR	REVISJON
1:2000 i A3	2495	1000	
TEGNET AV			
S.de L.			
KONTROLLERT			
S.B.			
DATO			
04.01.2022			
FILNAVN			
2495.dwg			

ARKITEKTER MNAL

Forum Arkitekter AS Damsgårdsveien 16 5058 Bergen
Tlf.: 55 16 59 00 E-post: info@forumarkitekter.no

