


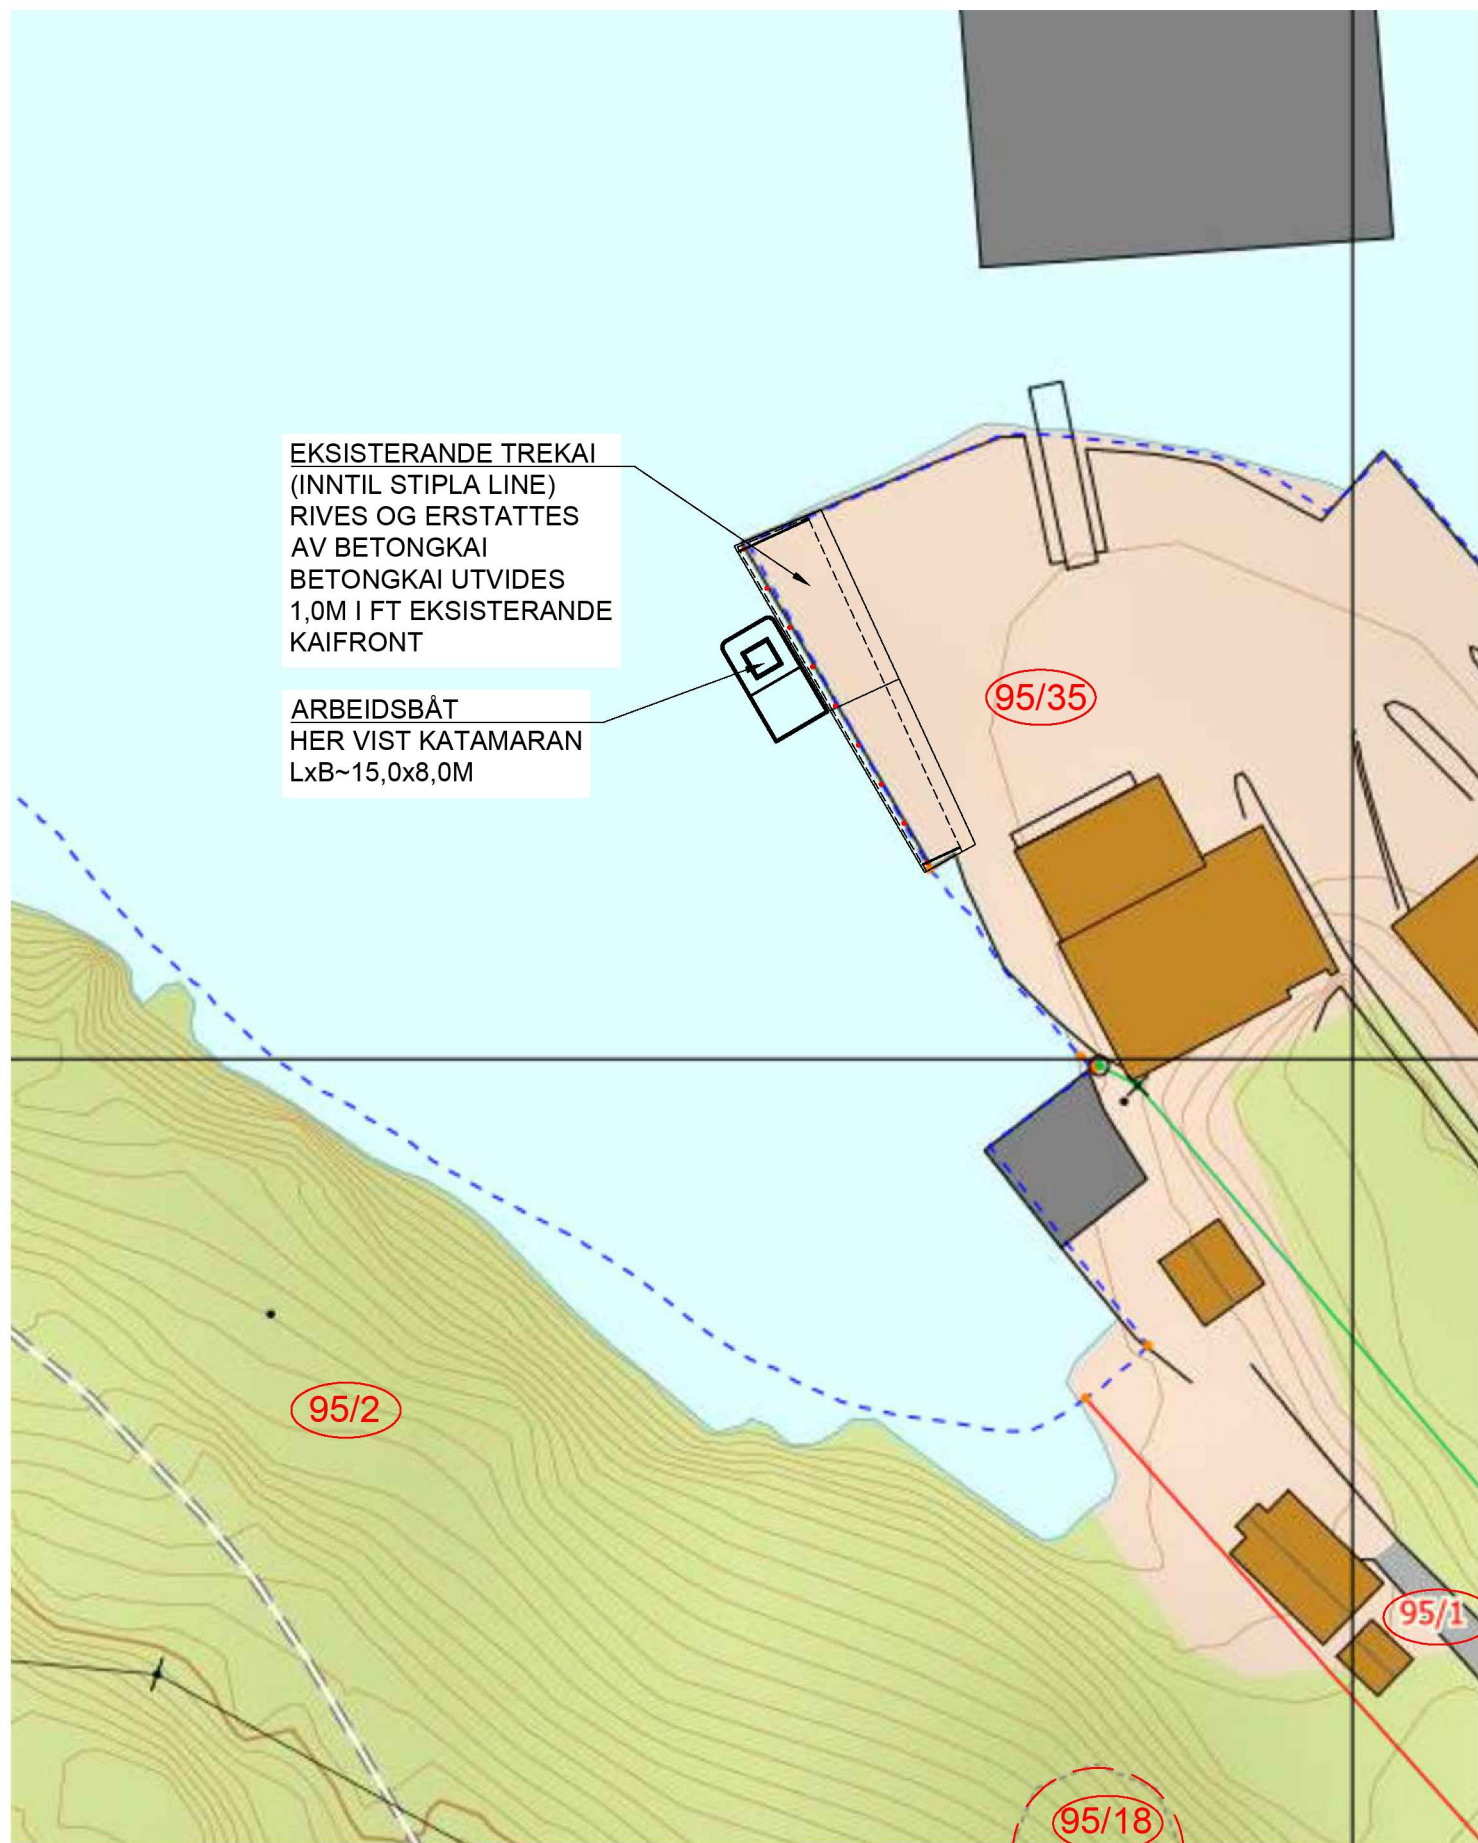

GNR/BNR - NABOVARSLA EIGEDOMAR

SITUASJONSKART



HANSEN & EKNES
Ingeniør- og entreprenørforetning

EIENDOM:

KNR: 4630 | GNR: 95 | BNR: 35 | FNR: 0 | SNR: 0

DATO:

04.04.2022

ADRESSE: OSTERØYVEGEN 2512, 5283 FOTLANDSVÅG

SIGN:

SEK

HEIMELSHAVAR/ FESTAR: LERØY SJØTROLL AS

MÅLESTOKK:

1:1000

