

+ 10,00


+ 5,00

-1,24 HØYVANN
20 ÅRS INTERVALL

+ 0,00

-1,04 LAVVANN
20 ÅRS INTERVALL

- 5,00

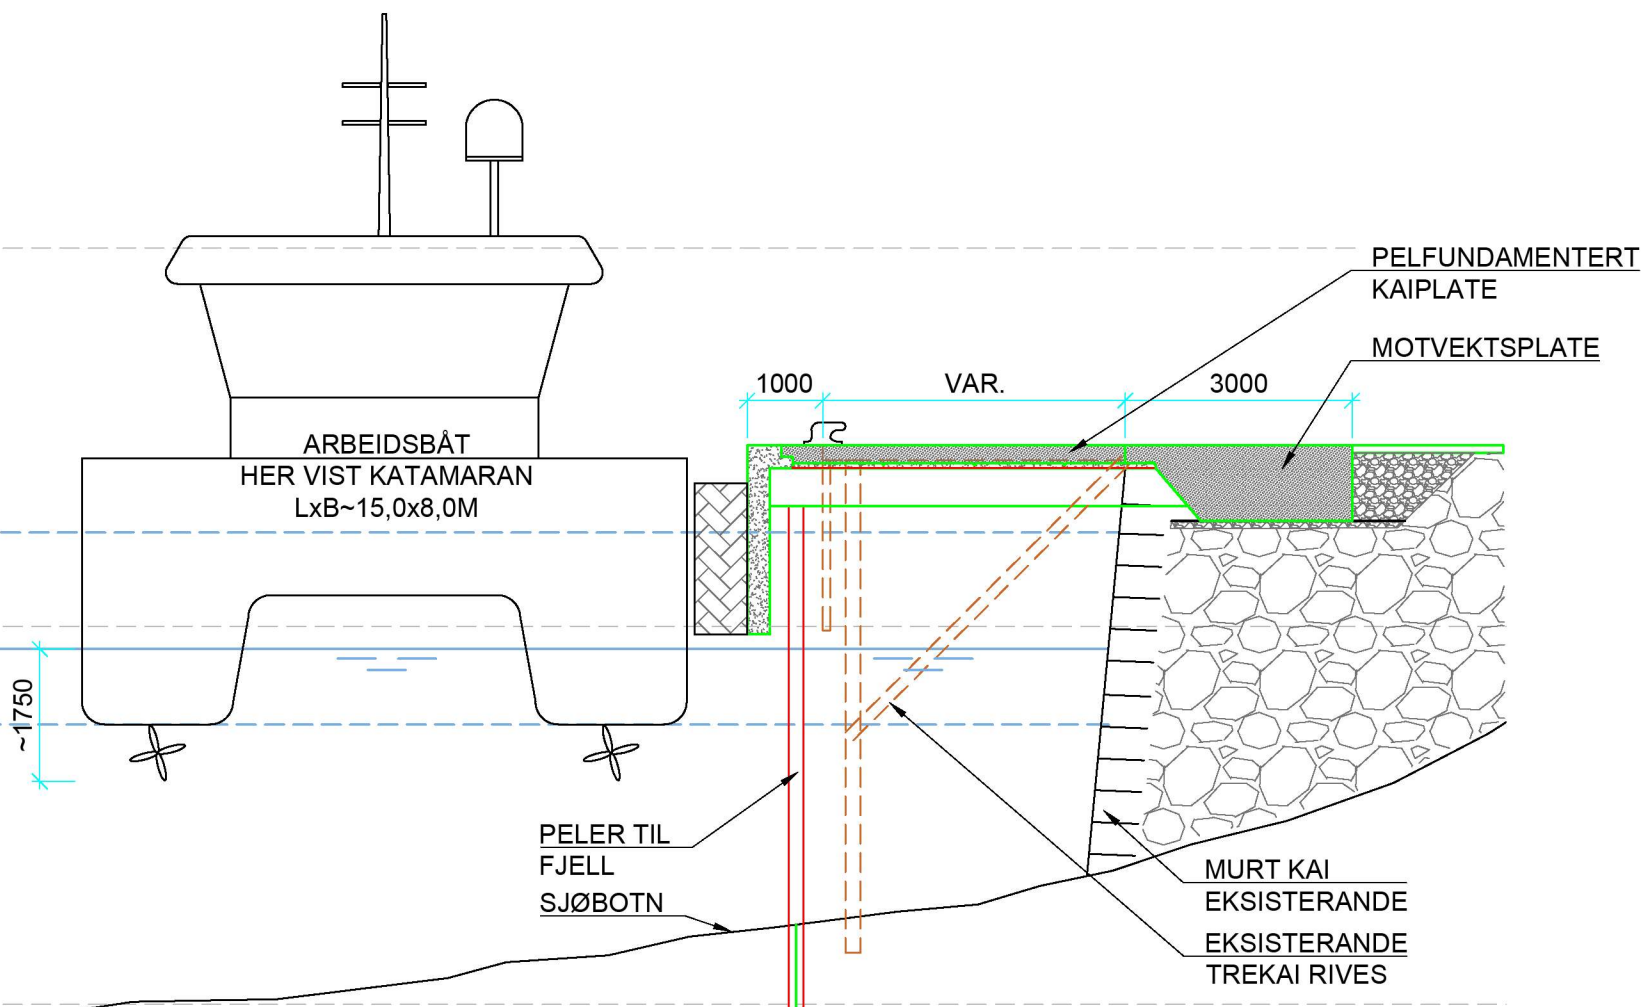

OSTERØY KOMMUNE - GBN 95/35
OSTERØYVEGEN 2514, 5283

HANSEN & EKNES AS
OSTERØYVEGEN 2514 | 5283 FOTLANDSVÅG
Tlf.: 56 39 00 08 | E-post: post@hansen-eknes.no

UTBETRING INDUSTRIKAI
HOVUDSNITT

UTFØRT: SEK	KONTROLL: THa
MÅLESTOKK: 1:100	FORMAT: A4
DATO: 04.04.2022	FASE: TILBUD
PROSJEKTNR.: 2022071	TEGNINGSNUMMER: E1