


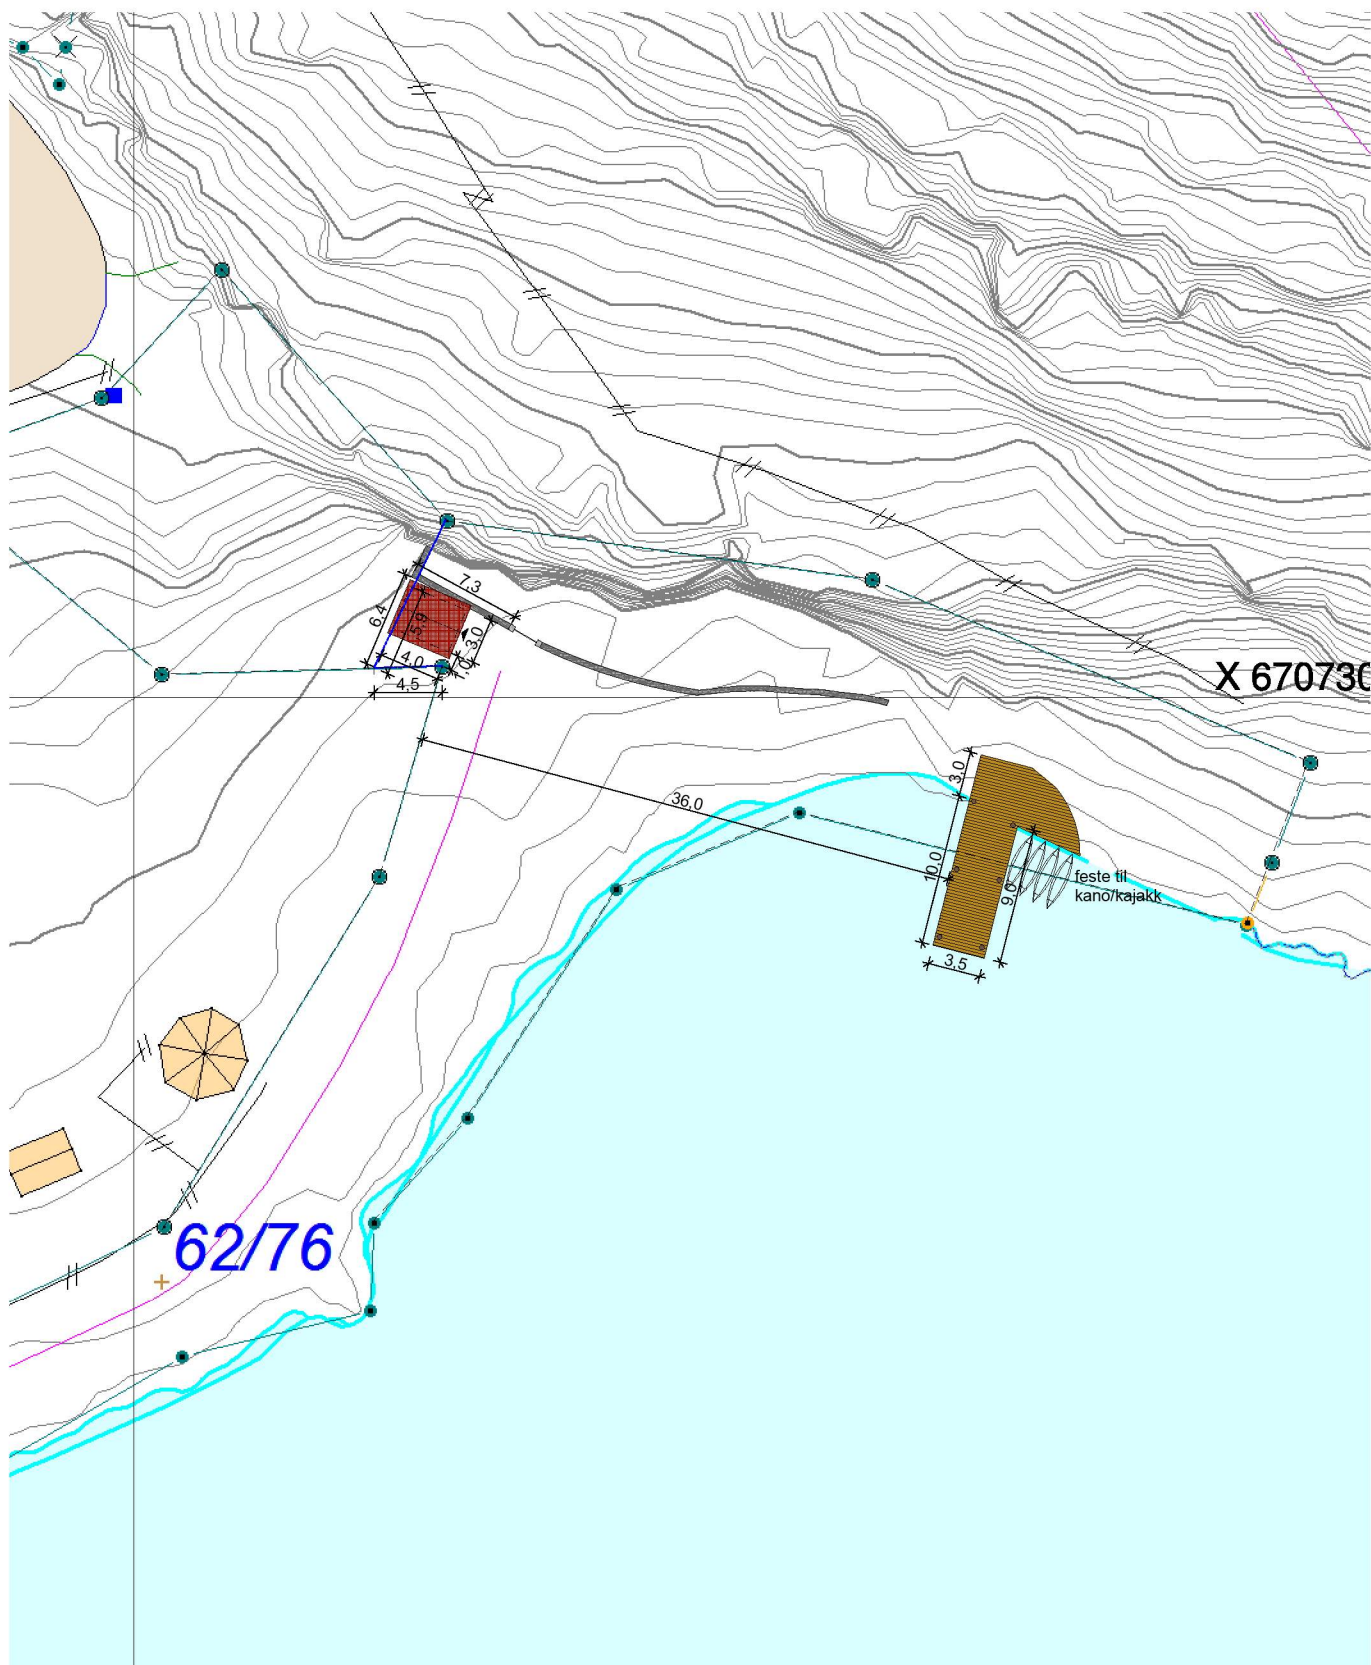

Byggherre:  
Haus Grendaråd

Byggadresse:  
Votlavegen, Sanatoriet, 5286 Haus

Gnr. 62 / bnr. 76 , Osterøy kommune

|                   |                            |                     |
|-------------------|----------------------------|---------------------|
| Prosjektnr.:<br>. | Fase:<br><b>Anmeldelse</b> | Dato:<br>01.09.2022 |
|-------------------|----------------------------|---------------------|

Type tegning:  
Situasjonsplan

|                       |                        |
|-----------------------|------------------------|
| Tegningnr.:<br>A10-01 | Målestokk:<br>A4:1:500 |
|-----------------------|------------------------|

Type bygg: Brygge

|                   |             |
|-------------------|-------------|
| Utgangspkt.:<br>. | Sign:<br>ST |
|-------------------|-------------|

 **BLINK HUS**

**Helge Rød as**