



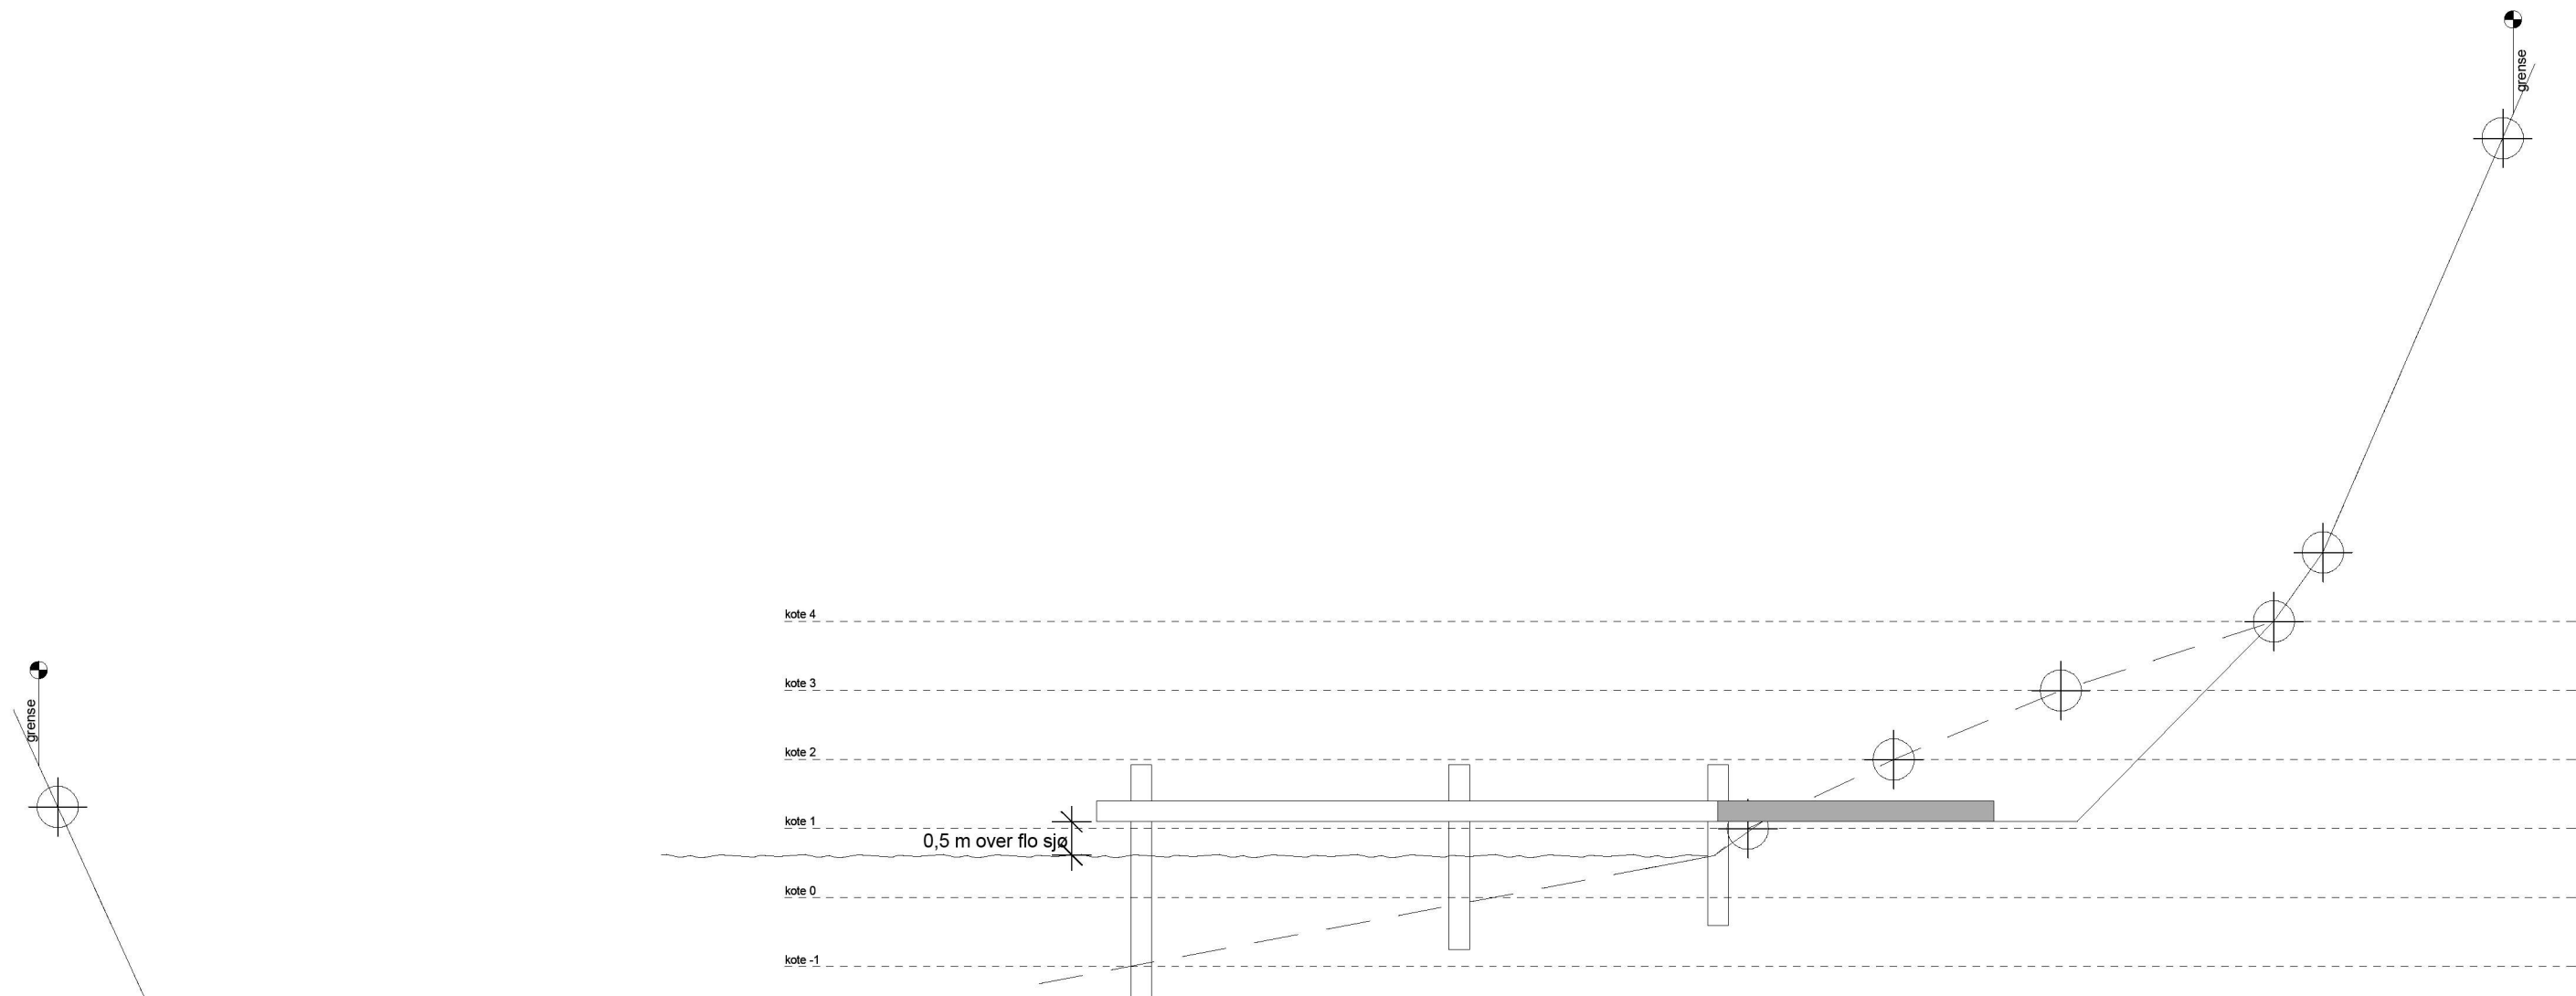

OPPRISS AV BRYGGE MOT ØST

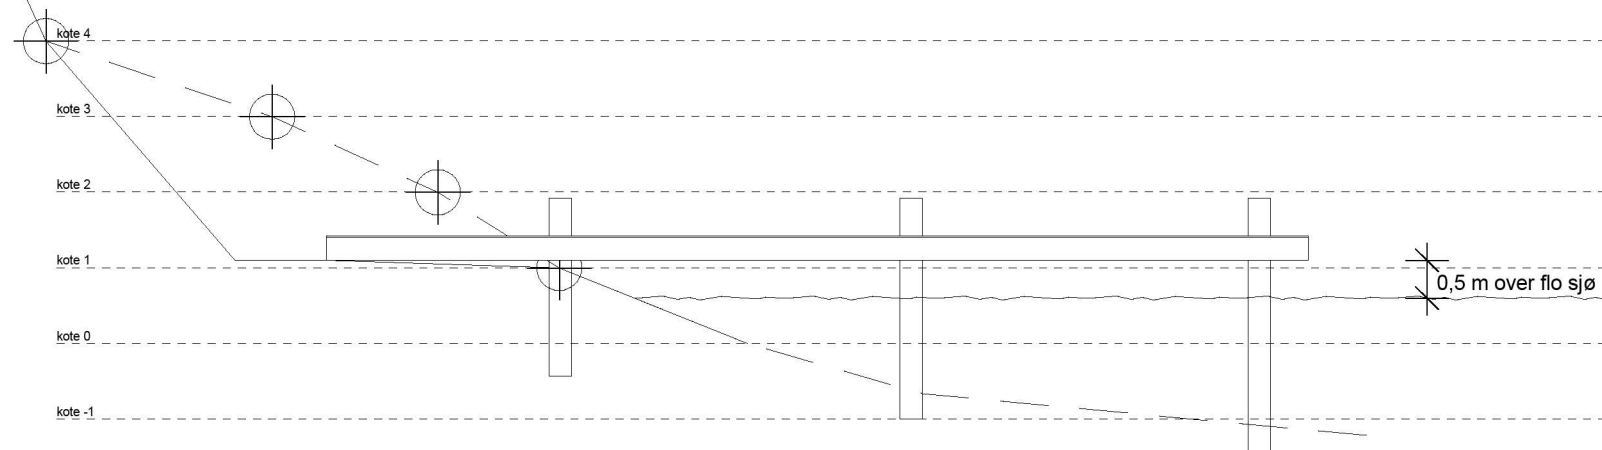

OPPRISS AV BRYGGE MOT VEST

Rev	Beskrivelse	Dato	Sign
Prosjektert for:			
•			
Byggherre:			
Haus Grendaråd			
Byggadresse:			
Votlavegen, Sanatoriet, 5286 Haus			
Gnr. 62 / bnr. 76 , Osterøy kommune			
Prosjektnr.:	Fase:	Dato:	
•	Anmeldelse	01.09.2022	
Type tegning:	Tegningnr.:	Målestokk:	
Fasade 1 og 2	A40-01	A3:1:100	
Type bygg: Brygge	Utgangspkt.:	Sign:	
		ST	
		Helge Rød as	