


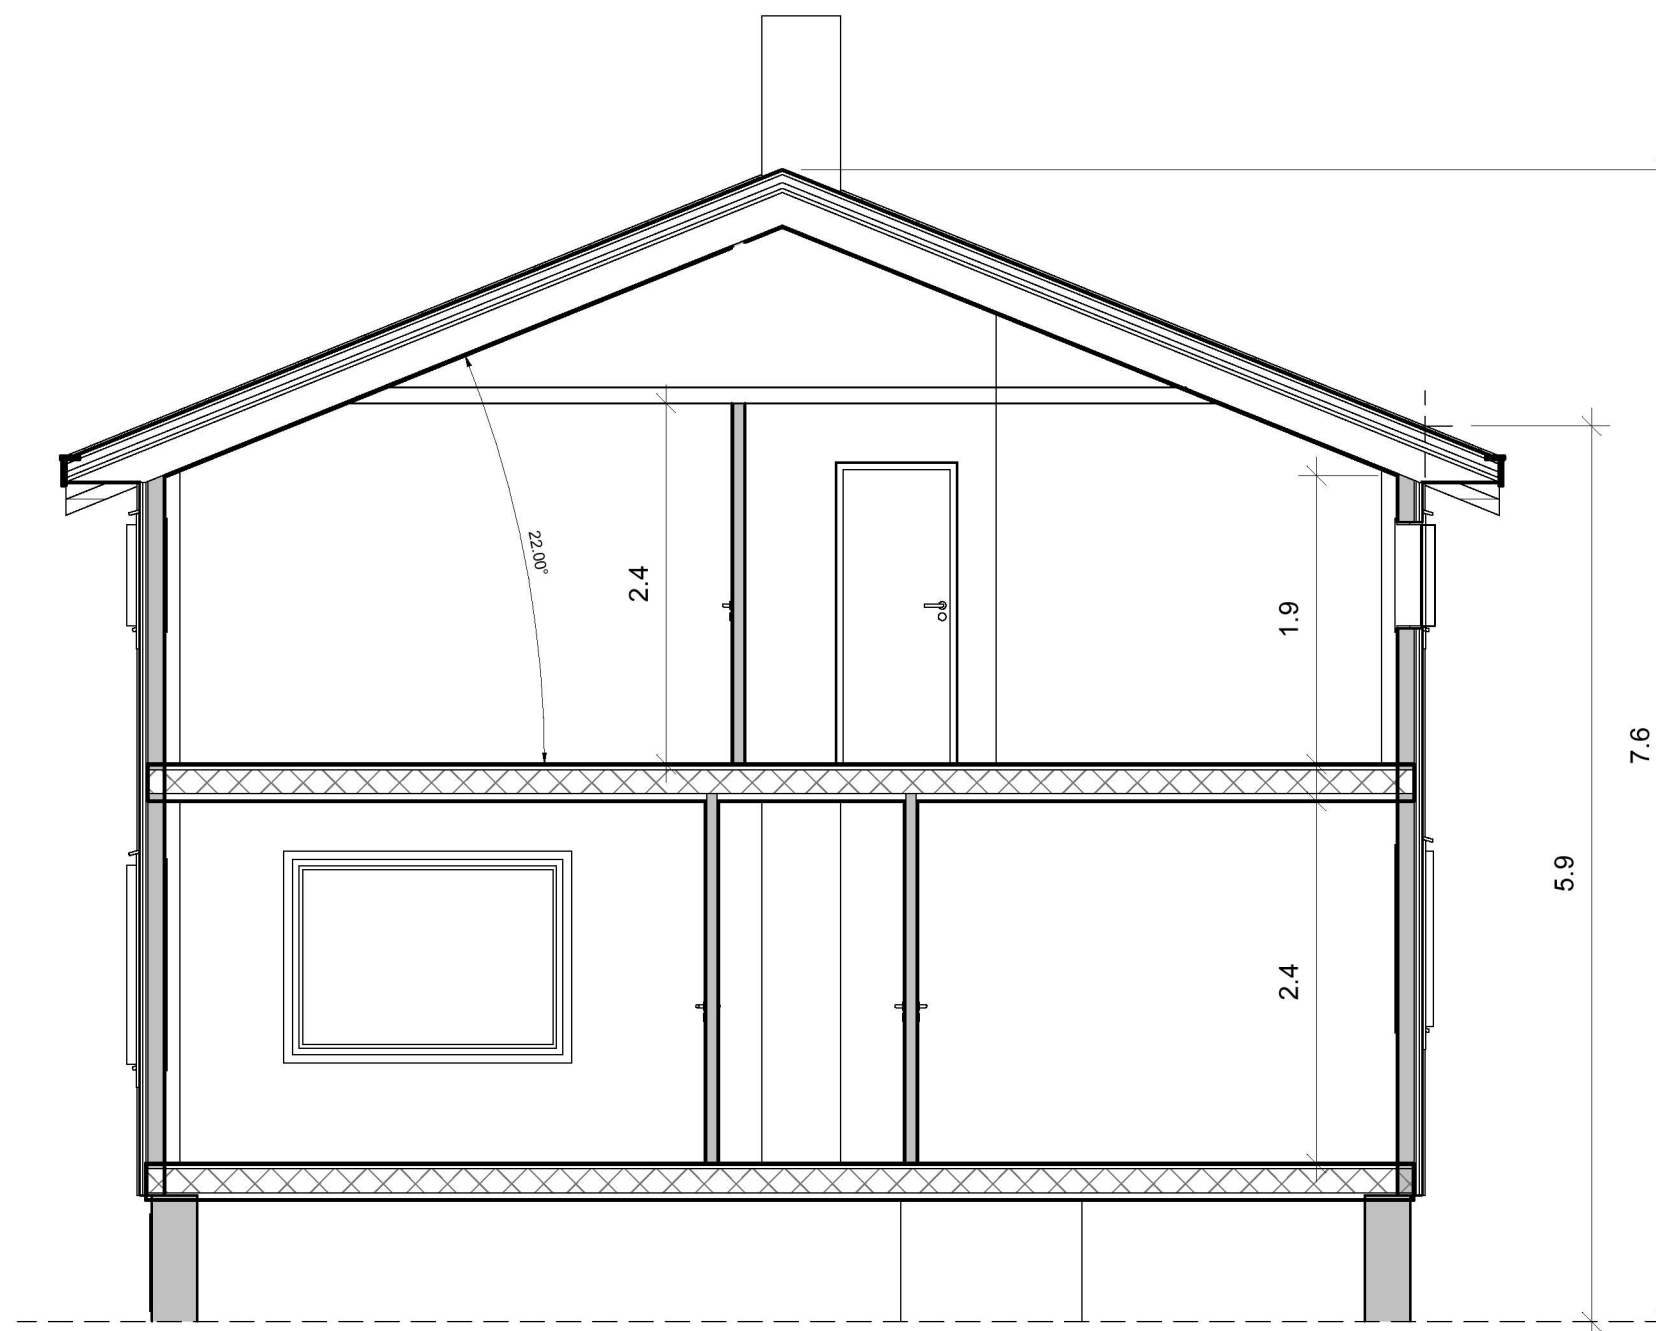

Tegningen er S.I.A. AS sin eiendom. Den kan ikke brukes, offentliggjøres eller gis videre til en tredjepart uten vårt skriftlige samtykke.

Bruk kun mål oppgitt på tegningen. Tegningen kan printes i feil målestokk.



Tiltakshaver:

Jonas Hauge

Prosjekt:

Hamrenesvegen 130

Snitt

Tegningsstatus:
Skisse

Gnr. 135 Bnr. 15

Dato: 18.09.2022 13:54:23

Tegnet av: Siv. Ing. Antonsen

20 - 015

Skala A3 1 : 50