



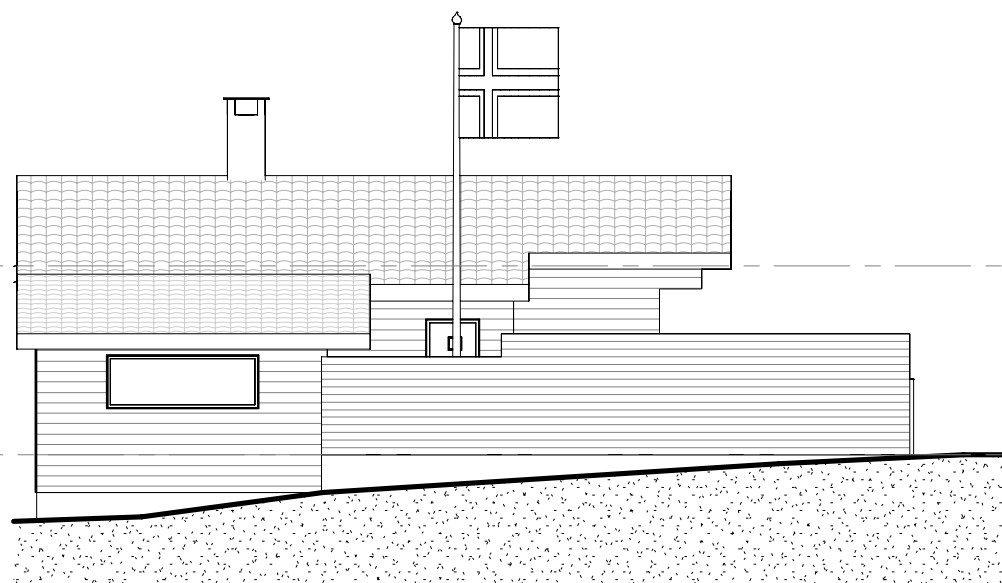

Et. 2
2500

Et. 1
0


Nord
1 : 100

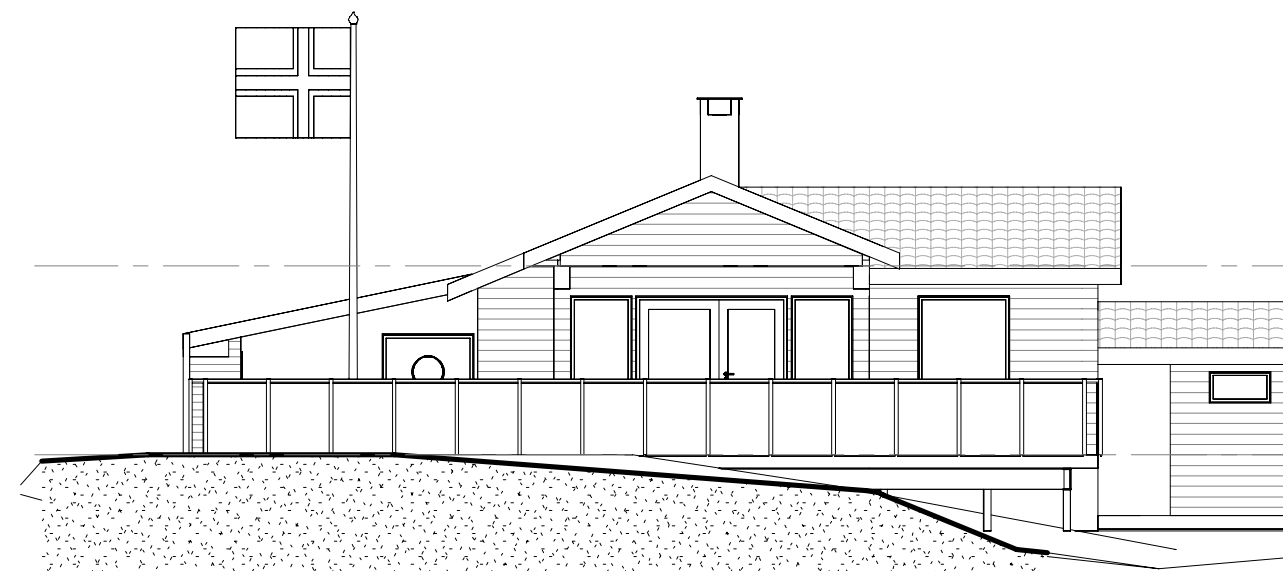

Et. 2
2500

Et. 1
0


Vest
1 : 100

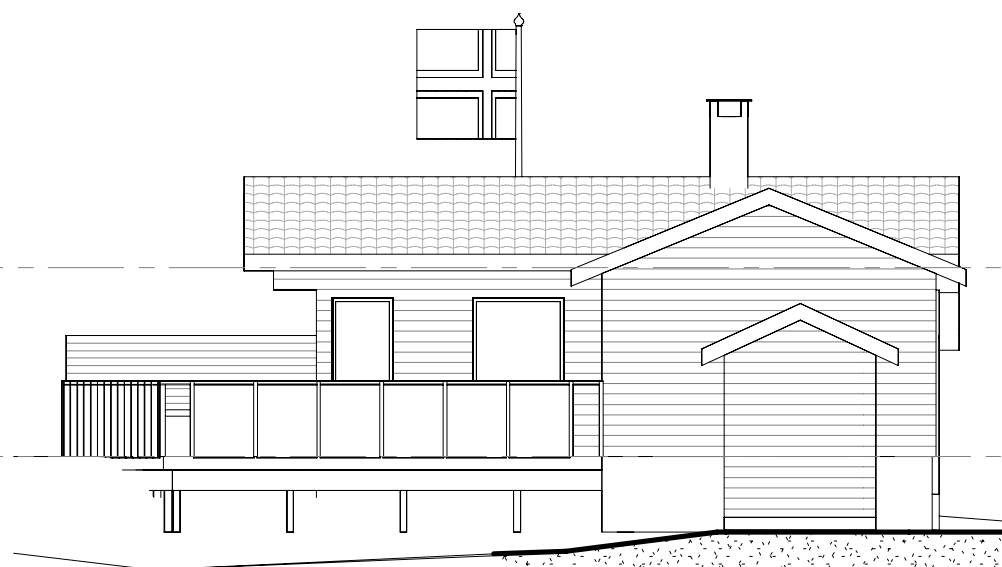

Et. 2
2500

Et. 1
0


Sør
1 : 100

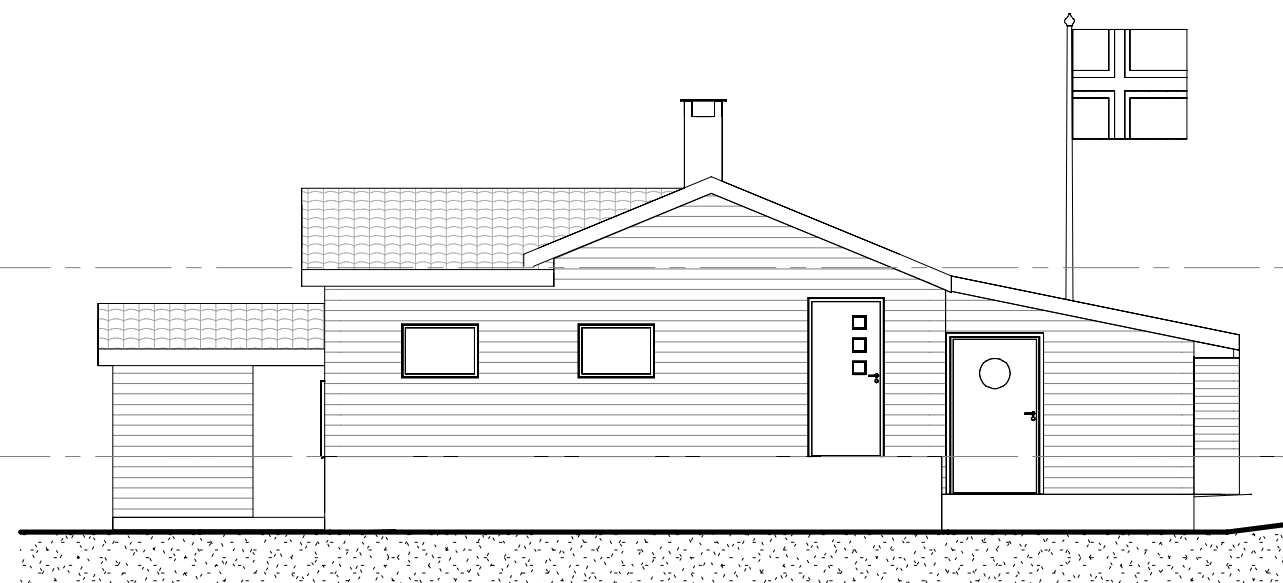

Et. 2
2500

Et. 1
0

Øst
1 : 100

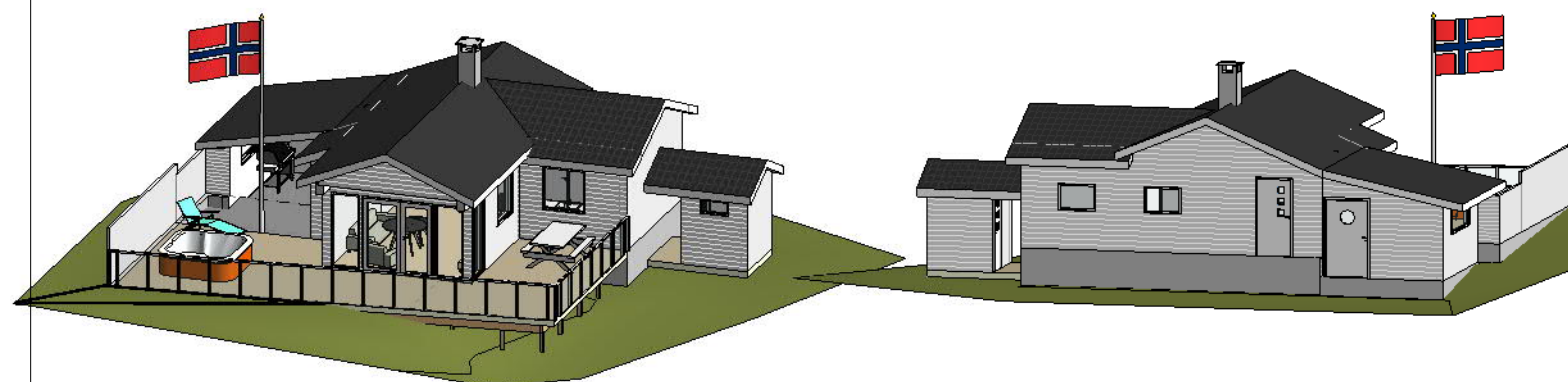

PERSPEKTIV 1

PERSPEKTIV 2

REV	REVISJONSTEKST	DATO	SIGN
	OSTERØY KOMMUNE GBN 105/22 OMSØKING HYTTE BERNES		
	FASADER		
		UTFØRT: SHB	KONTROLL: SEK
		MÅLESTOKK: 1 : 100	FORMAT: A3
		DATO: 24.08.2022	FASE: SØKNAD
		PROSJEKTNR.: 2022-045	TEGNINGNR.: E2