







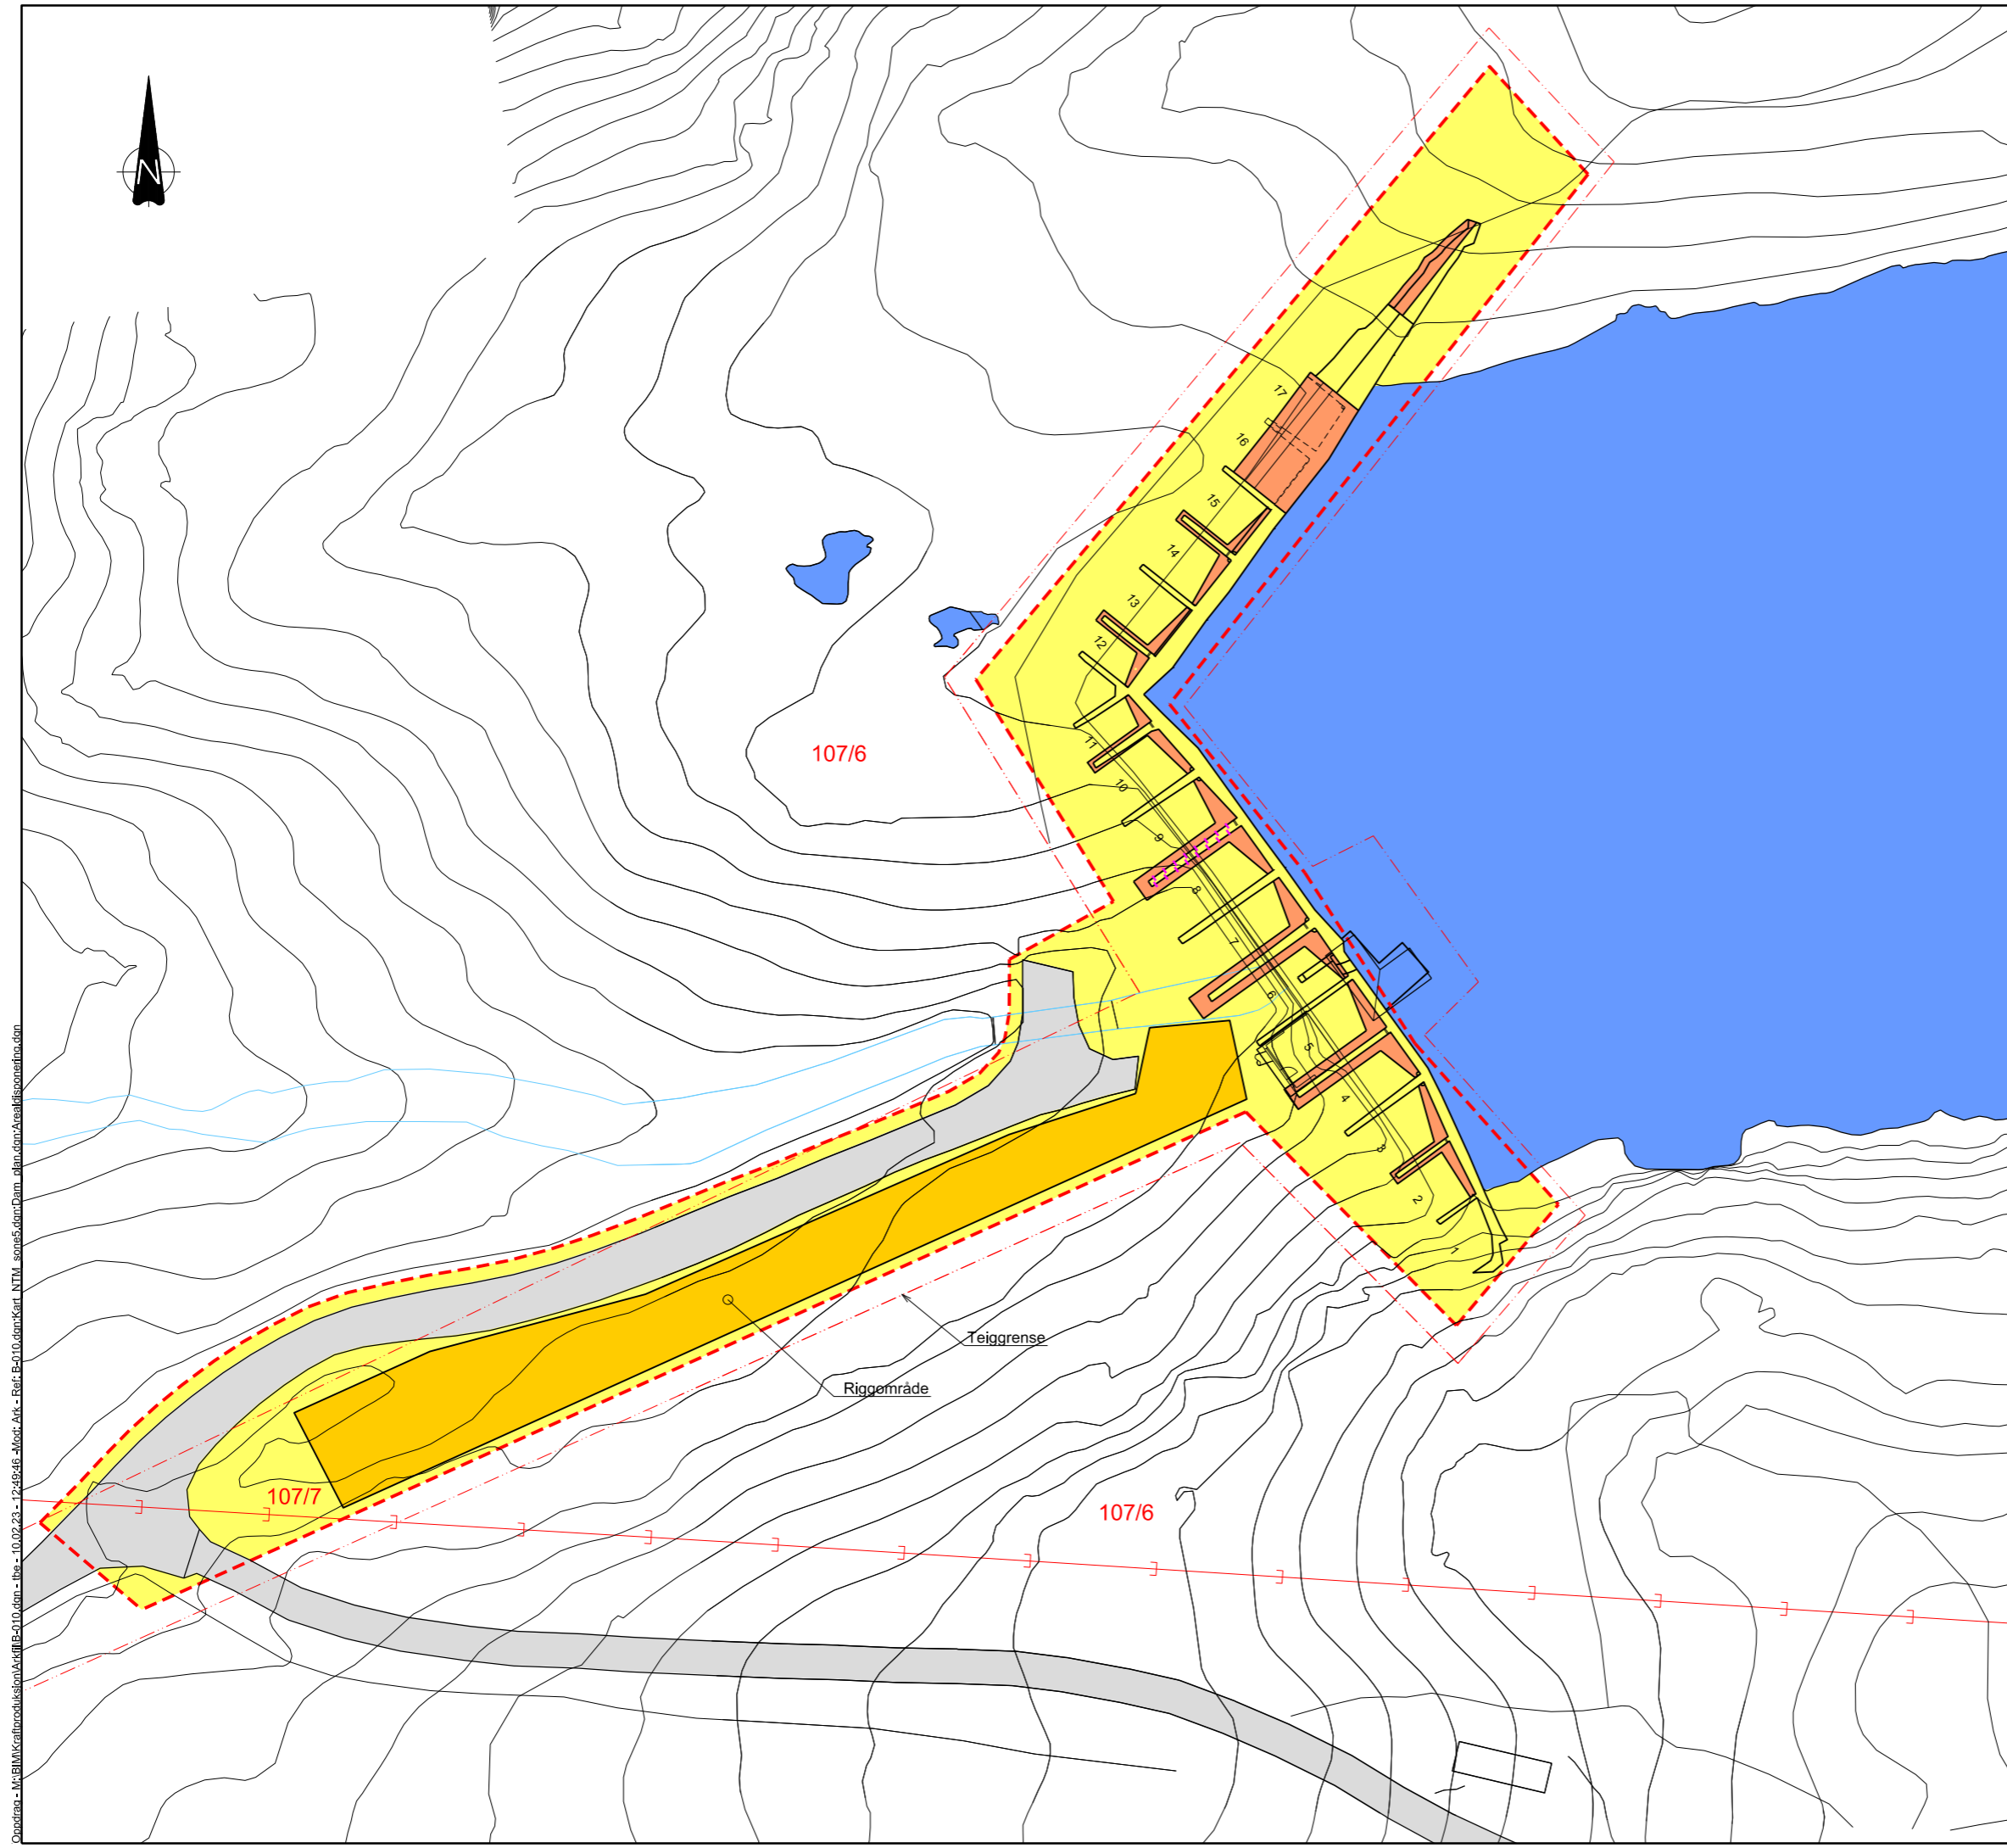





**FORKLARINGER:**

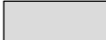-  Vann i planområdet
-  Disponibelt areal
-  Eksisterende vei
-  Inngrepsgrense
-  Permanent inngrep
-  Midlertidig inngrep
-  El. Luftstrekk
-  Teiggrense



Tegningsnummer	Revisjon
B-010	F01

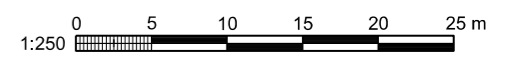


F01	2023-02-01	For anskaffelse	TBe	MoSor	MoSor
Revisjon	Dato	Beskrivelse	Utarbeidet	Fagkontroll	Godkjent

Dette dokumentet er utarbeidet av Norconsult AS som del av det oppdraget som fremgår nedenfor. Opphavsretten tilhører Norconsult AS. Dokumentet må bare benyttes i det formål som oppdragsavtalen beskriver, og må ikke kopieres eller gjøres tilgjengelig på annen måte eller i større utstrekning enn formålet tillater.


**Småkraft AS** Målestokk (gjelder A1)  
**SOM VIST**

**DAM NEDRE BOTNAVATN**  
**PLAN**  
**AREALDISPONERING**

	Oppdragsnummer	Tegningsnummer	Revisjon
	52200515	B-010	F01

Oppdragsnr.: B-010; Tegningsnr.: B-010; Prosjekt: DAM NEDRE BOTNAVATN; Rev: 2023-02-01; Tegning: PLAN AREALDISPONERING



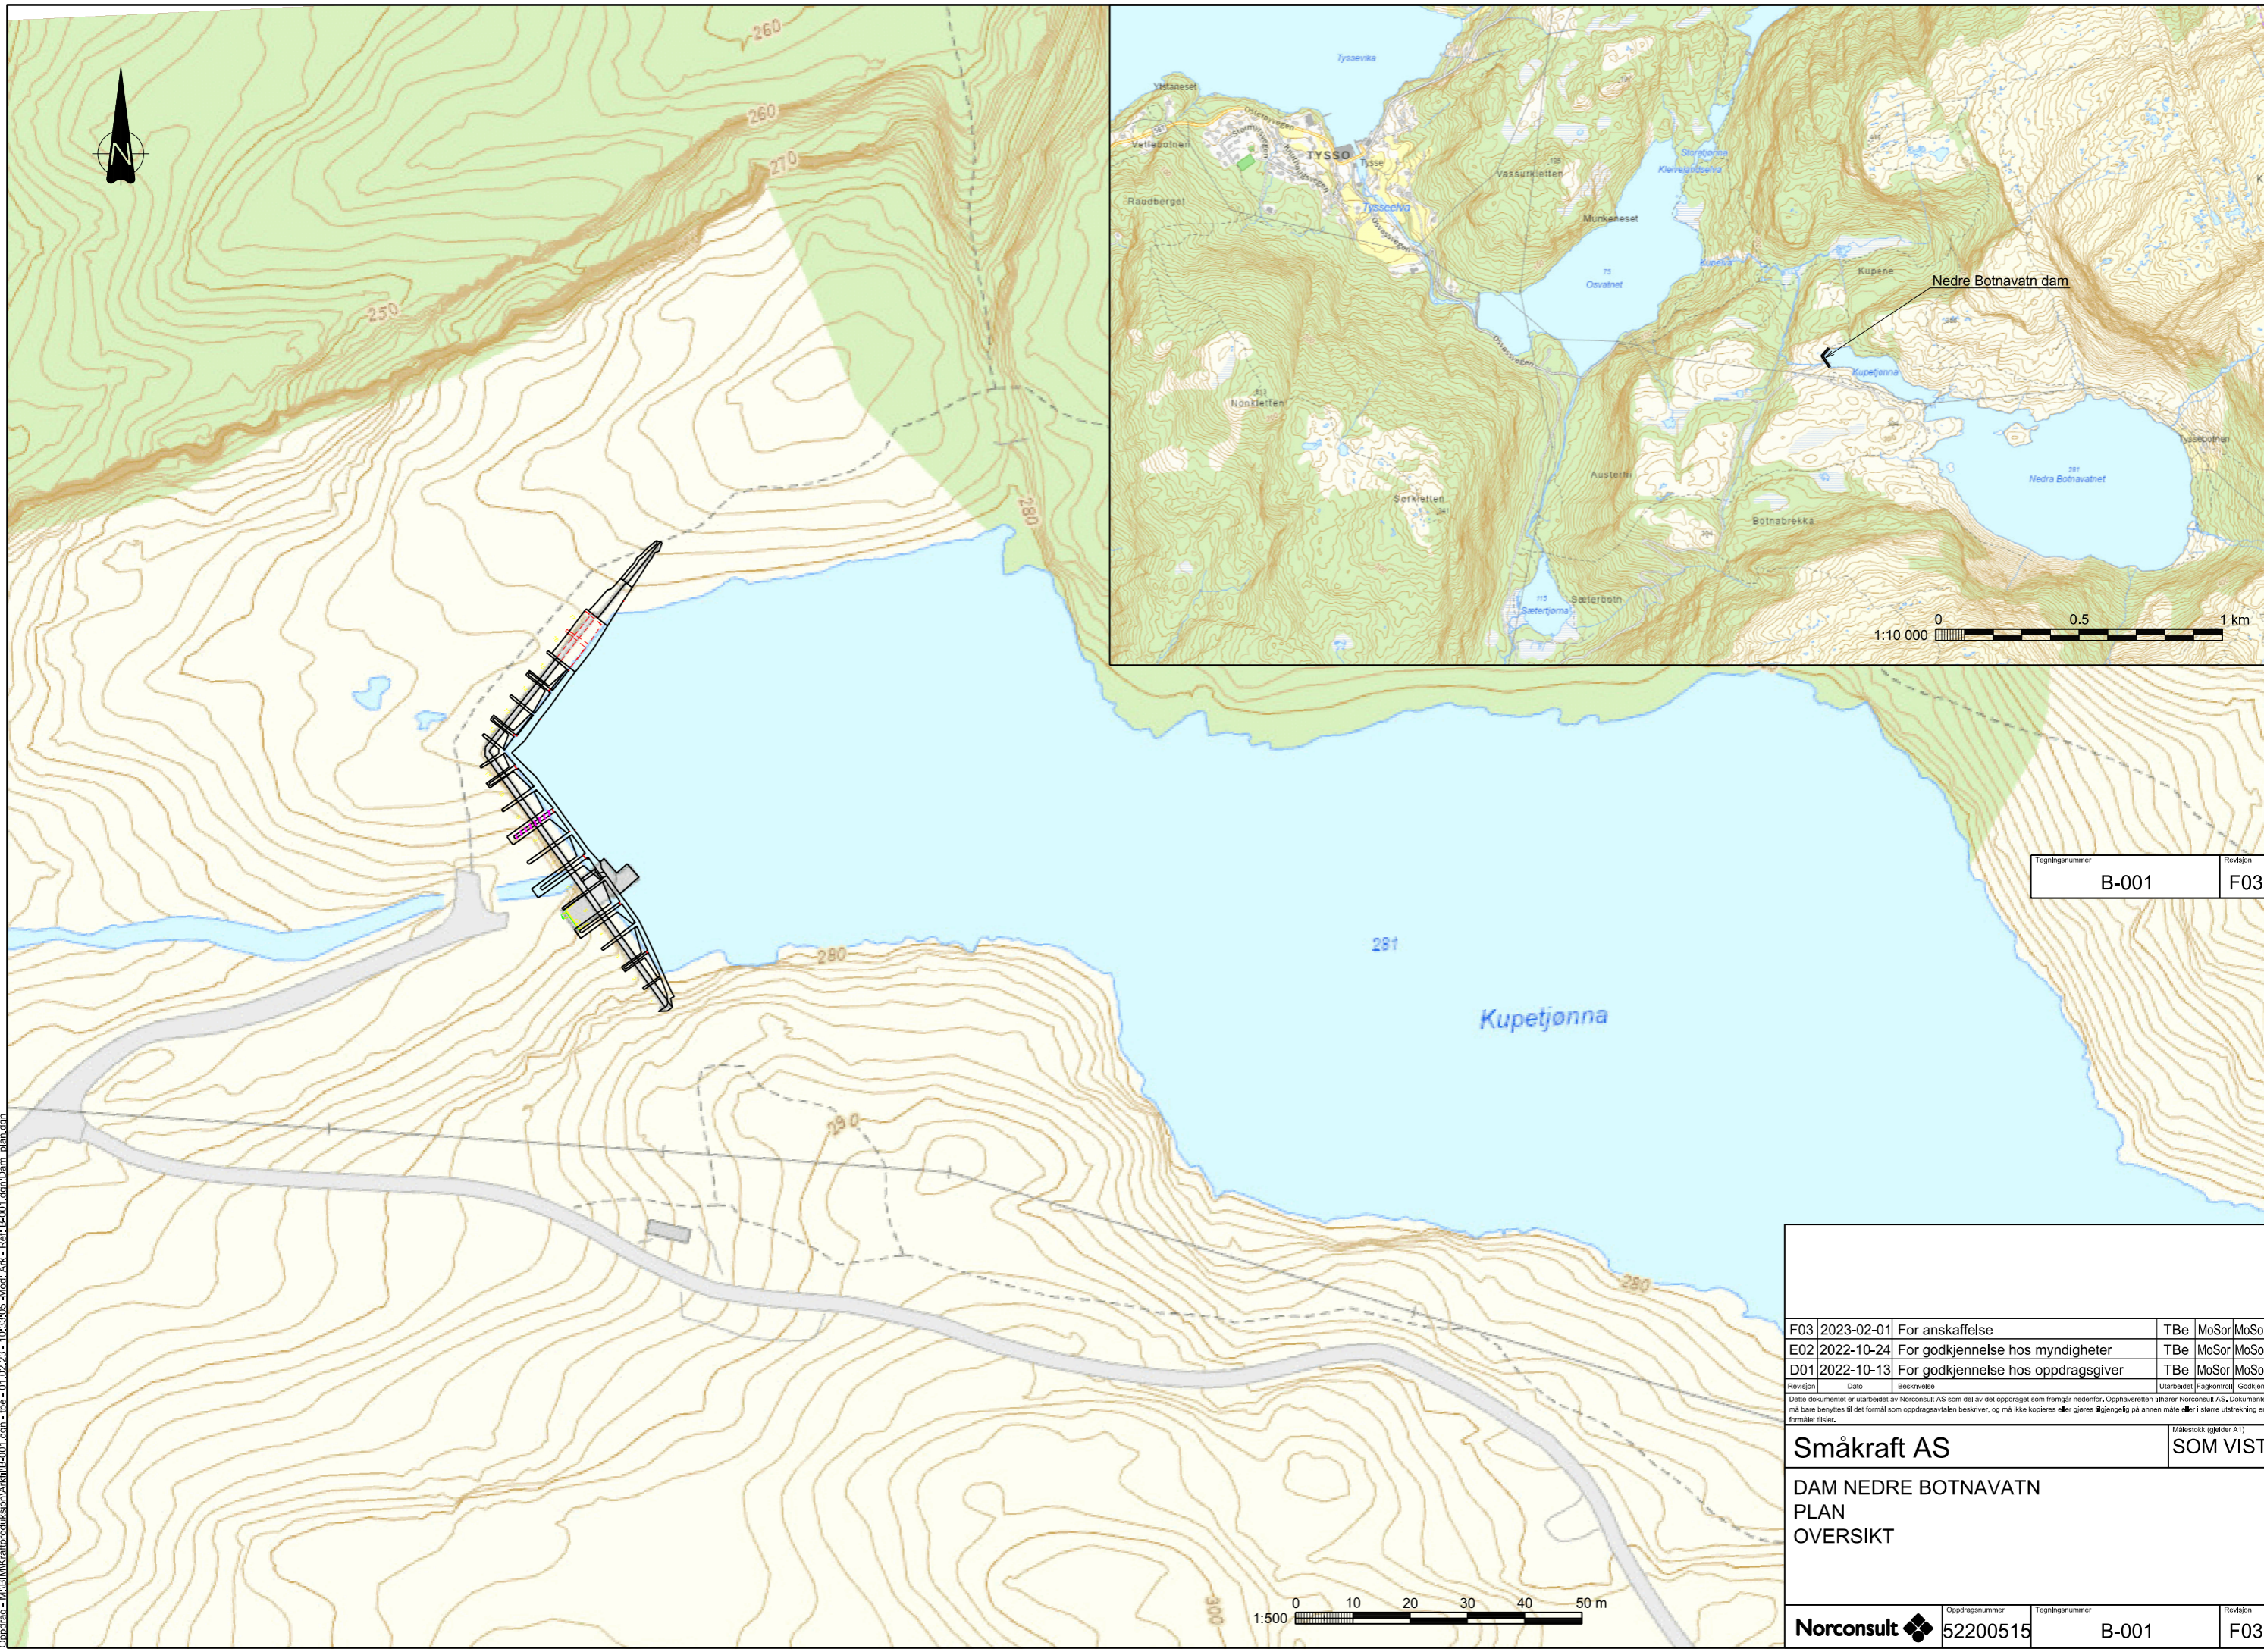

Oppdragsnr.: M:\BIM\Kartprod\aksjon\AKT\B-001.dwg - the\_01\_02\_23 - 1063305 - Modt\_Ark - Ref: B-001.dam\Dam\_Mat.dwg

Tegningsnummer	Revisjon
B-001	F03

F03	2023-02-01	For anskaffelse	TBe	MoSor	MoSor
E02	2022-10-24	For godkjenning hos myndigheter	TBe	MoSor	MoSor
D01	2022-10-13	For godkjenning hos oppdragsgiver	TBe	MoSor	MoSor

Revisjon	Dato	Beskrivelse	Utarbeidet	Fagkontroll	Godkjent

Dette dokumentet er utarbeidet av Norconsult AS som del av det oppdraget som fremgår nedenfor. Opphavsretten tilhører Norconsult AS. Dokumentet må bare benyttes til det formål som oppdragsavtalen beskriver, og må ikke kopieres eller gjøres tilgjengelig på annen måte eller i større utstrekning enn formålet tilsier.

**Småkraft AS** Målestokk (gjelder A1)  
**SOM VIST**

**DAM NEDRE BOTNAVATN**  
**PLAN**  
**OVERSIKT**

<b>Norconsult</b>	Oppdragsnummer 52200515	Tegningsnummer B-001	Revisjon F03
-------------------	----------------------------	-------------------------	-----------------