LP1

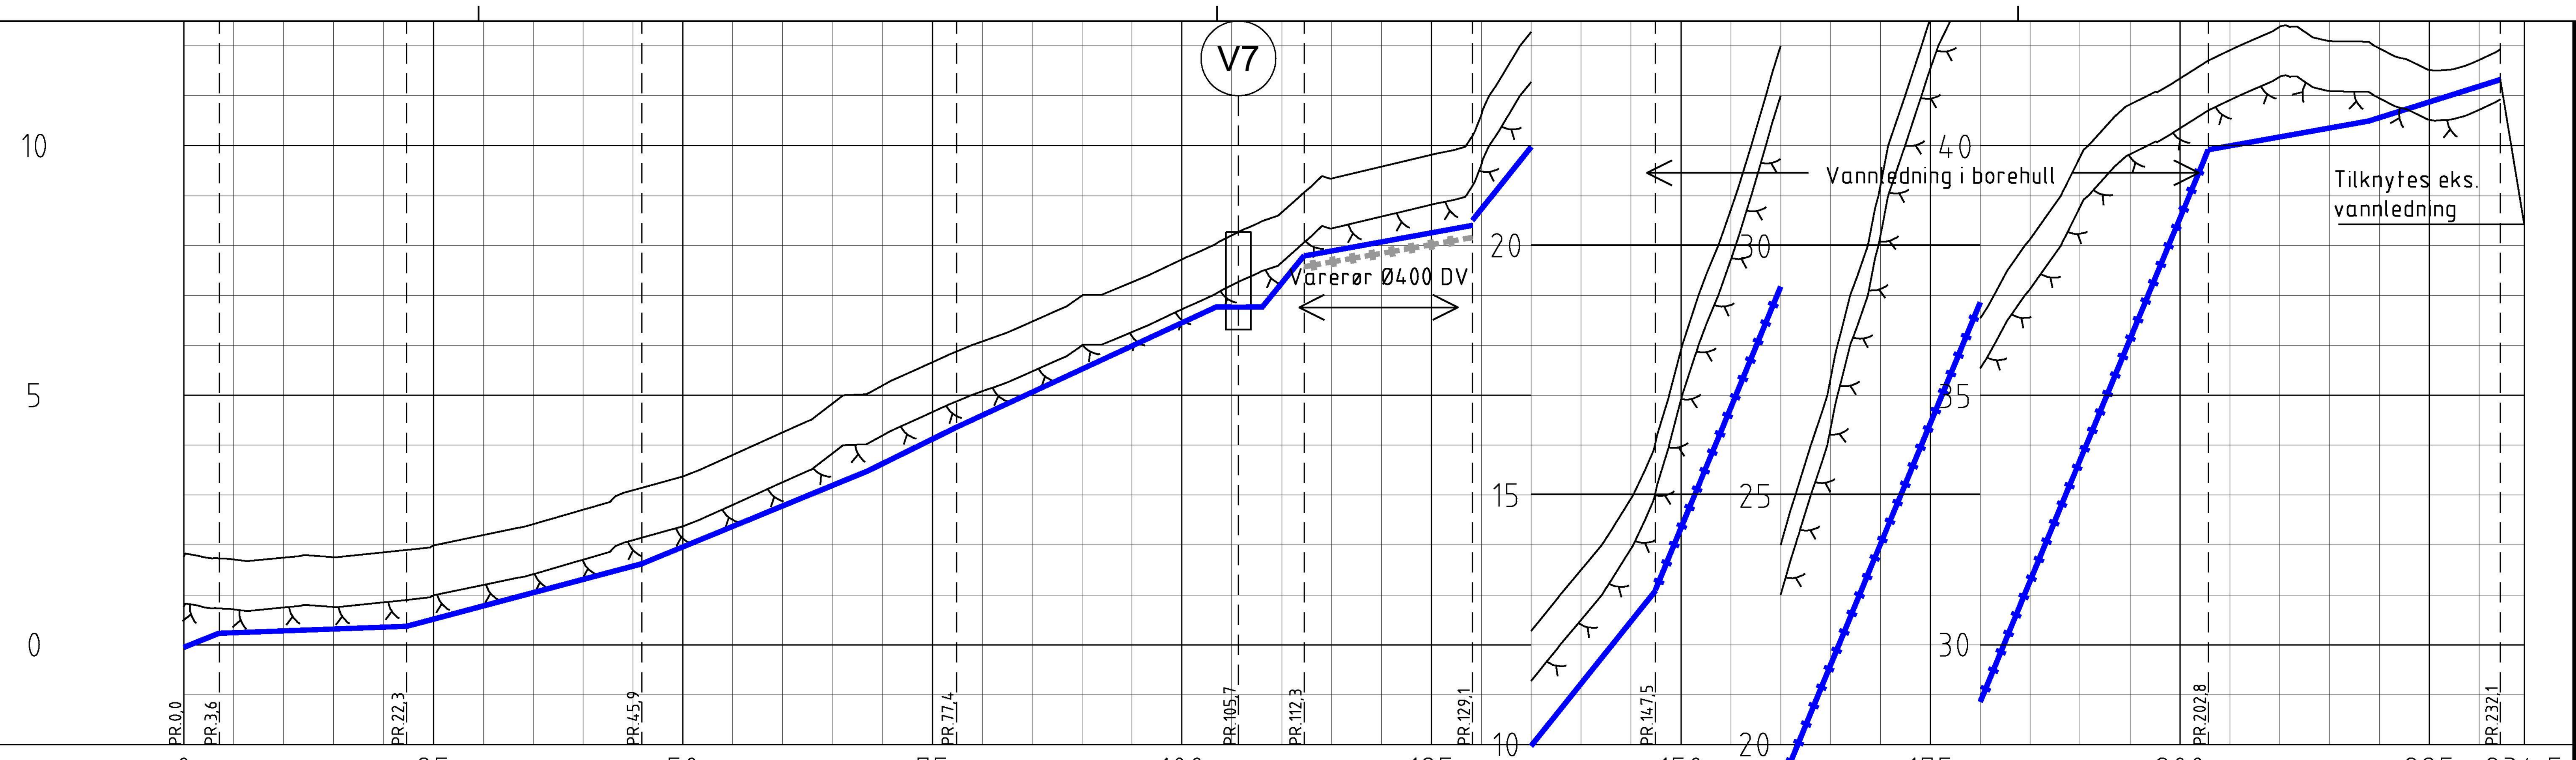

PROFIL NR.	0 · 25 · 50 · 75 · 100 · 125 · 150 · 175 · 200 · 225 · 234,5
Grunneier	
Markslag	
Grunnforhold	
TERRENG H./TOPP VEGDEKKE	1,76 · 1,71 · 1,75 · 1,76 · 1,85 · 1,98 · 2,20 · 2,41 · 2,70 · 3,10 · 3,37 · 3,80 · 4,26 · 4,83 · 5,19 · 5,66 · 6,08 · 6,48 · 7,00 · 7,27 · 7,72 · 8,20 · 8,66 · 9,34 · 9,58 · 9,82 · 10,61 · 12,28 · 13,50 · 14,93 · 17,89 · 20,71 · 24,00 · 27,34 · 31,20 · 34,54 · 36,54 · 38,13 · 39,77 · 40,83 · 41,35 · 41,91 · 42,38 · 42,10 · 41,95 · 41,52 · 41,72 · 41,93
Hor.vinkelpunktavstand i m	3,6 · 18,8 · 23,6 · 22,5 · 9,0 · 28,3 · 6,6 · 16,9 · 18,3 · 55,4 · 29,3
Vannledning – Kumavstand i m	18,8 · 23,6 · 22,5 · 9,0 · 28,3 · 6,6 · 18,3 · 29,3
Vannledning – Fall i ‰	7,4 · 53,2 · 82,1 · 98,4 · 92,6 · -2,0 · 1,8 · 245,7 · 249,7 · 35,8 · 62,8
Vannledning – Kote utv. topp	0,23 · 0,37 · 1,62 · 3,47 · 4,36 · 6,76 · 7,80 · 8,51 · 13,08 · 39,90 · 40,48 · 41,31
Vannledning – Type og dim	250PE 100 SDR 9 · 250PE 100 SDR 11 · 250PE 100 SDR 11 · 250PE 100 SDR 11
Vannledning 2 – Kumavstand i m	3,6
Vannledning 2 – Fall i ‰	79,1
Vannledning 2 – Kote utv. topp	-0,05 · -0,23
Vannledning 2 – Type og dim	250PE 100 SDR 9
Trekkerør – Kumavstand i m	16,9
Trekkerør – Fall i ‰	34,7
Trekkerør – Kote innv. bunn	7,57 · 8,16
Trekkerør – Type og dim	400DV_O SN8
Vannledning borhull – Kumavstand i m	16,9 · 55,4
Vannledning borhull – Fall i ‰	36,5 · 484,2
Vannledning borhull – Kote utv. topp	7,79 · 8,40 · 13,10 · 39,92
Vannledning borhull – Type og dim	250PE 100 SDR 11 · 250PE 100 SDR 11

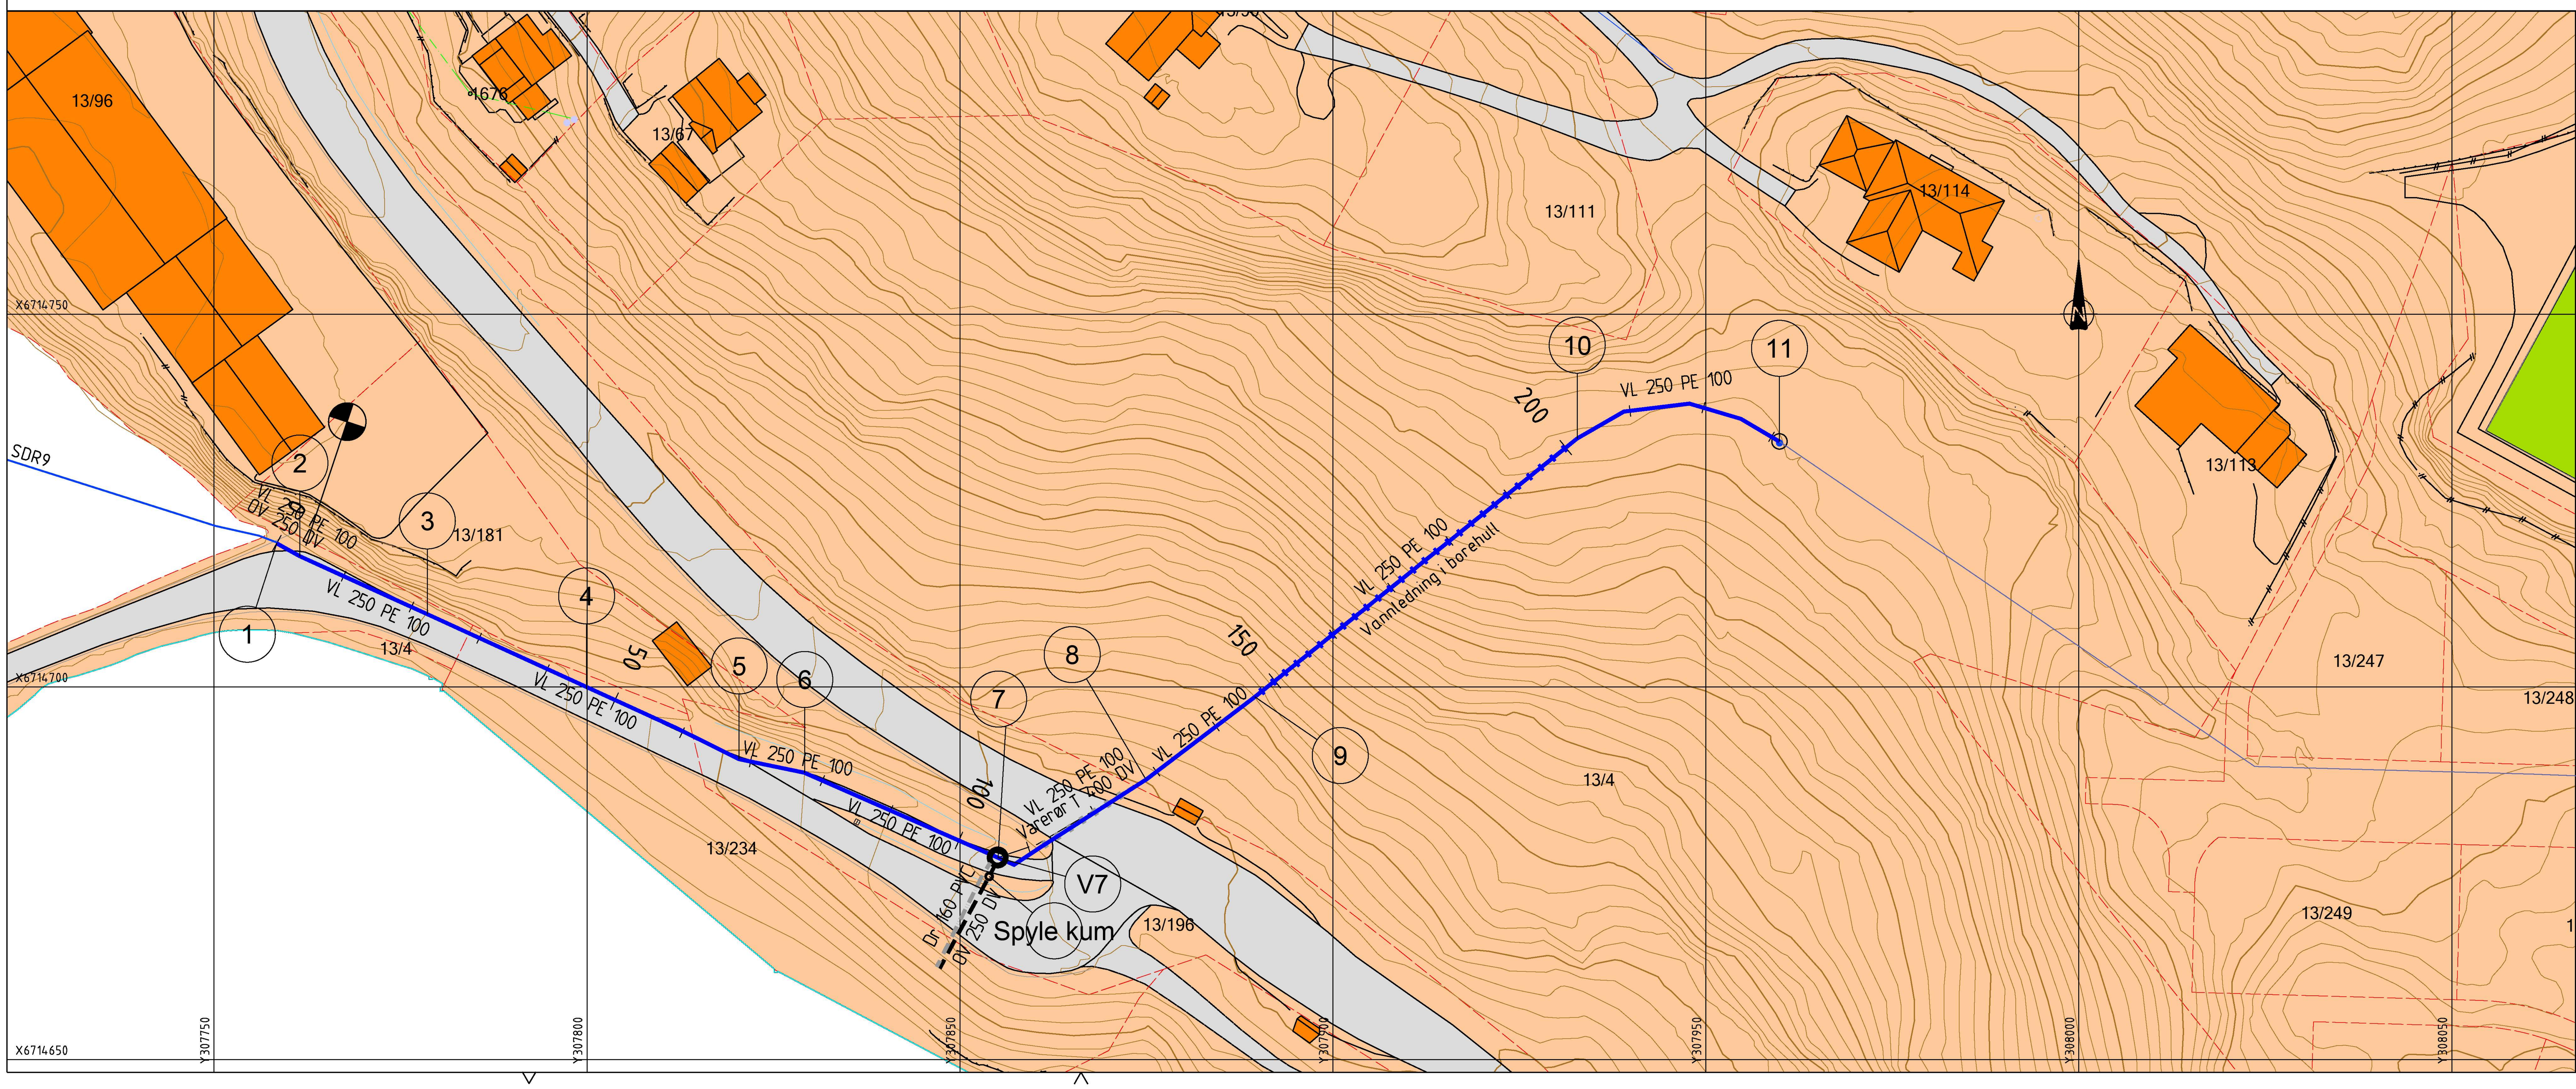

TEGNFORKLARING

- VL prosjektert (vann)
- VL i borhull prosjektert (vann)
- SP prosjektert (spillvann)
- OV prosjektert (overvann)
- PS prosjektert pumpespillv
- VL eksisterende
- SP eksisterende
- OV eksisterende
- PS eksisterende
- Ledn. ute av drift
- Åpen grøft
- VA-kum
- Entreprisegrense

Rev.	Revisjon gjelder	Rev.dato	Utarb.	Kontr.
A-00	Anbudstegning	04.05.20	TS	NN

Prosjekt: **Vannledning Raknes - høydebasseng Lonevåg**

Gnr. / Bnr.: 13/4, 196, 234

Oppdragsgiver: Osterøy kommune

Oppdragstaker: asplan viak

Prosjektfase: **PROSJEKTFASE**

Oppdragsgivers arkivnummer: XXXXXX-XX-XX

Dato	Oppdragsnr. AV	Koordinatsystem	Høydereferanse
25.02.20	609917-17	UTM32	NN2000

Utført av	Kontrollert av	Godkjent av	Målestokk	Format
TS	YY	ZZ	1:500/1:100	A1

Kårvika - Fugledalen
Trase fra sjø til eks. vannledning
Plan og profil

Tegningsnummer: **HC -- 001** (Fag Type Etg. Løpenr.)

Revisjon: **A-00**

FORELØPIG
DATO 10.06.2020

0:\609917\17\02_Produksjon\VA\02_Layout\609917_17_Lay__HC001.dwg, 10.06.2020, Terje Skaar