



Vest

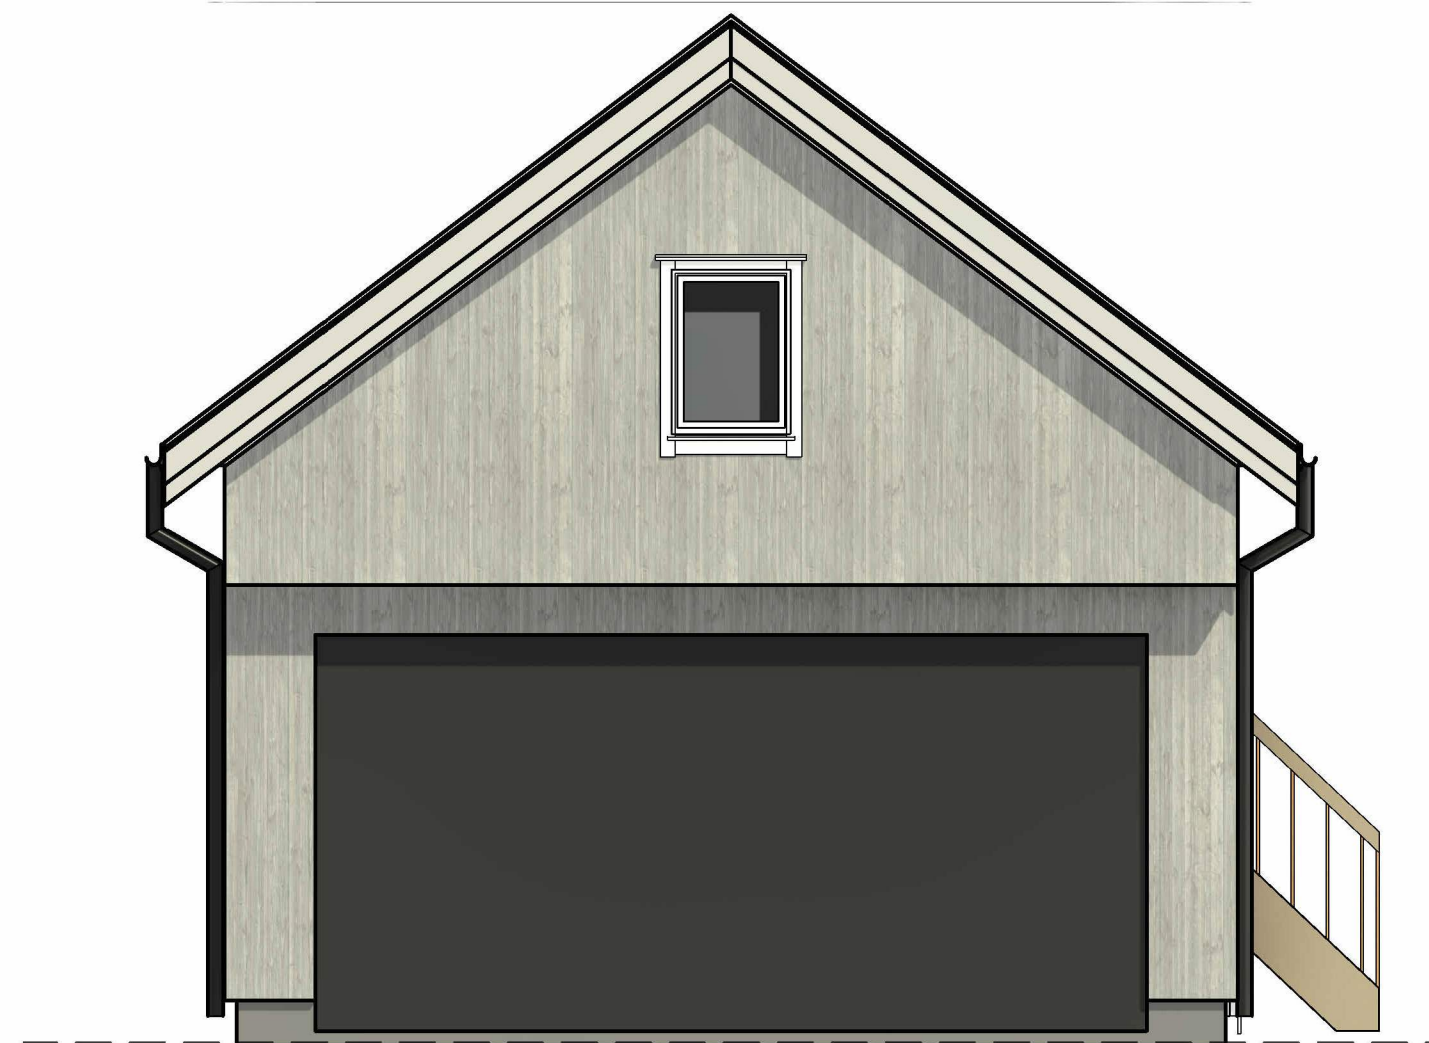

Nord

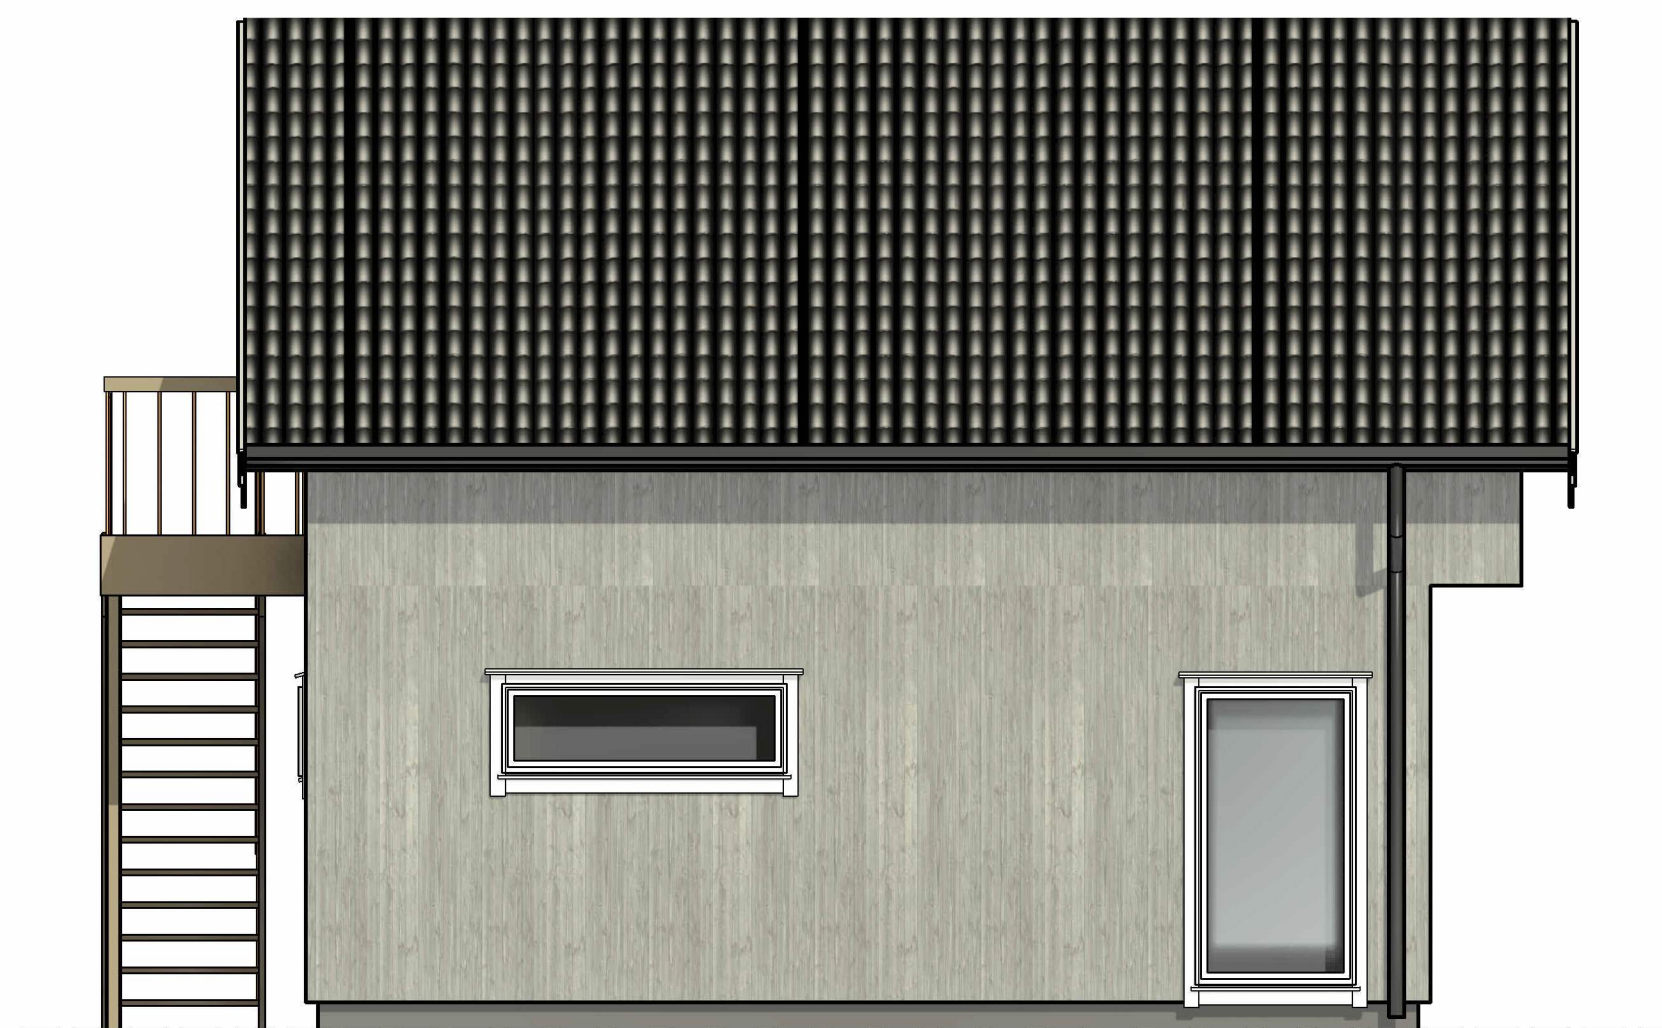

Øst



Sør

Tegningen er Bergan Bygg AS sin eiendom. Den kan ikke bli brukt, offentliggjort eller gis videre til en tredjepart uten vårt skriftlige samtykke. NB! Tegningen kan printes i feil skala. Ikke mål direkte på tegningen, men bruk kun oppgitte mål.



Tegn.	Beskrivelse	Rev. dato
A	Innr. vask, flat himling, parapet inngang	09.12.20

Oppdragsgiver:
Roger Geitreim

Prosjekt:
Garasje

Fasader		Tegningsstatus:
Prosjektnummer:	20181048	Skisse
Dato:	08.03.2023 12:55:48	09.02
Tegnet av:	JDA	
Kontrollert av:	-	Målestokk: A2 1 : 50