
	
Type Mark	01	02	05
Type Name	19x6	TS 8x11	FK 11x20
Quantity	2	1	1
Antidugg	No	No	No
Sikkerhetsglass	No	No	No
Soldemping	No	No	No

### Vinduer

Areal BYA	
	55 m <sup>2</sup>

Areal BRA	
1. ETASJE	44.6 m <sup>2</sup>

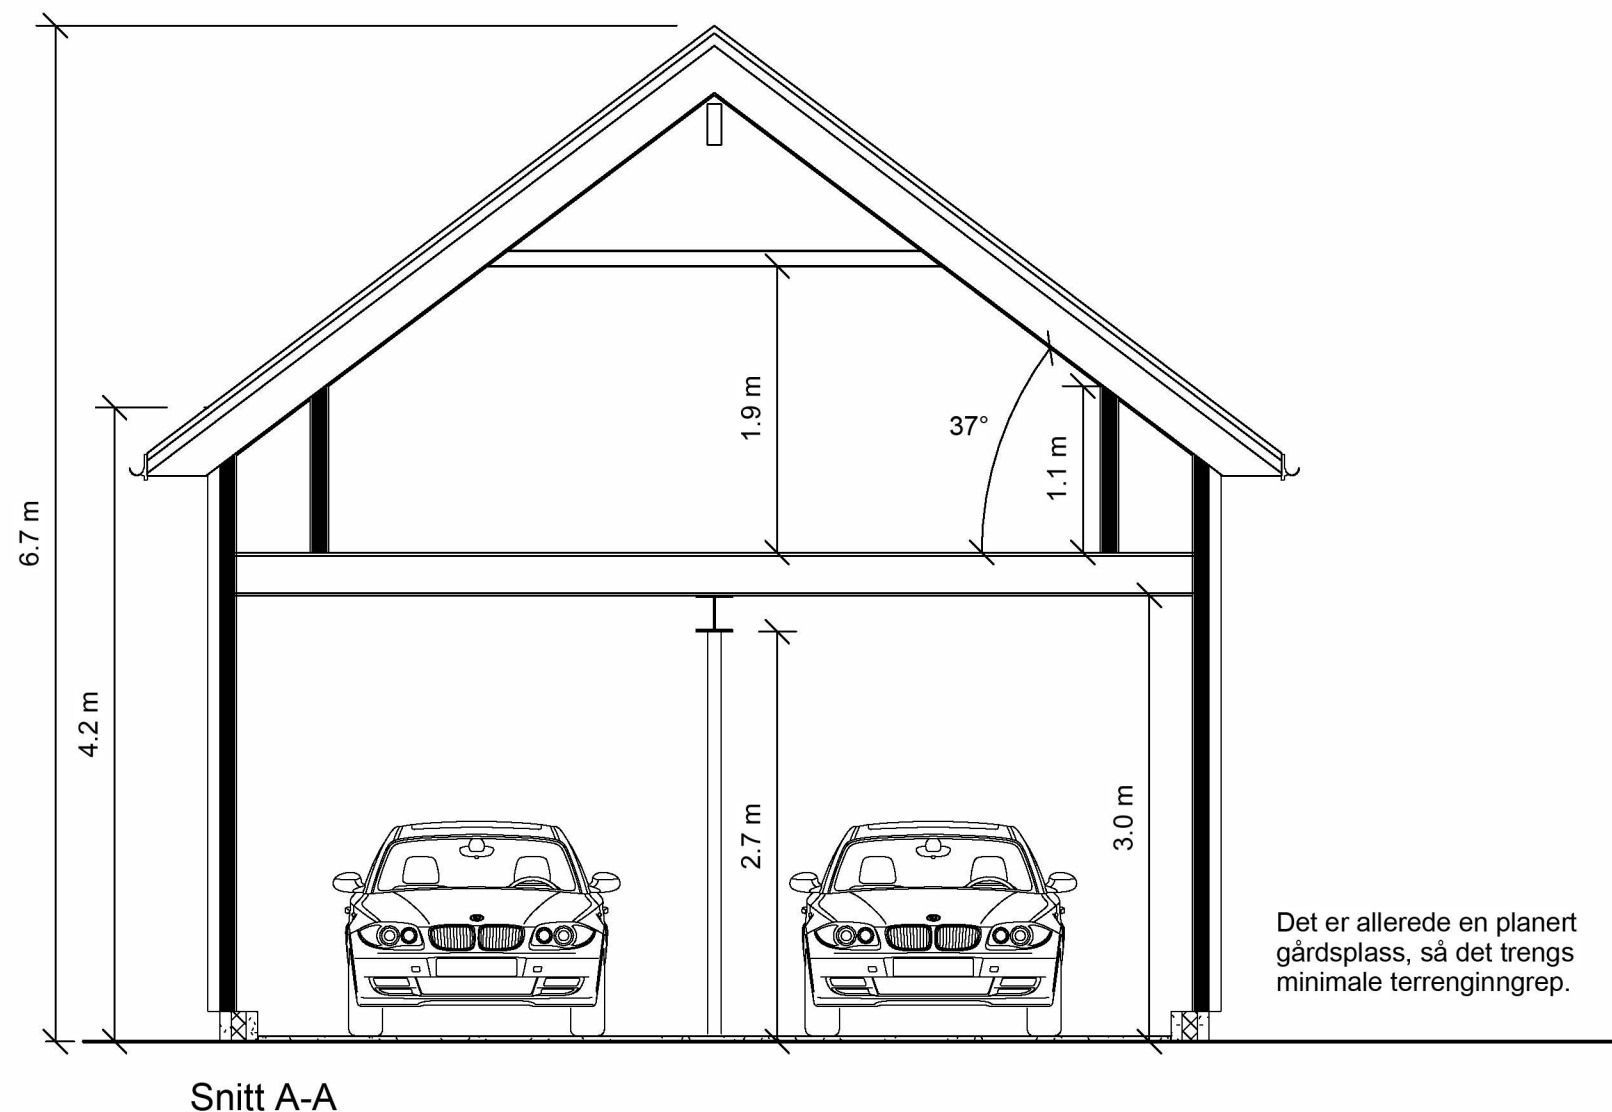

Det er allerede en planert gårdsplass, så det trengs minimale terrenginngrep.

Tegningen er Bergan Bygg sin eiendom. Den kan ikke bli brukt, offentliggjort eller gis videre til tredjepart uten vårt skriftlige samtykke.  
NB! Tegningen kan printes i feil skala. Ikke mål direkte på tegningen, men bruk kun oppgitte mål.

# BERGAN BYGG

Rev.	Beskrivelse	Dato

Oppdragsgiver:  
**Roger Geitreim**

Prosjekt:  
**Garasje**

## Snitt og areal

Tegningsstatus:  
Skisse

Project number: 20181048  
Dato: 08.03.2023 12:55:56  
Tegnet av: JDA  
Kontrollert av: DT

**09.05**

Scale: A3 1 : 50