


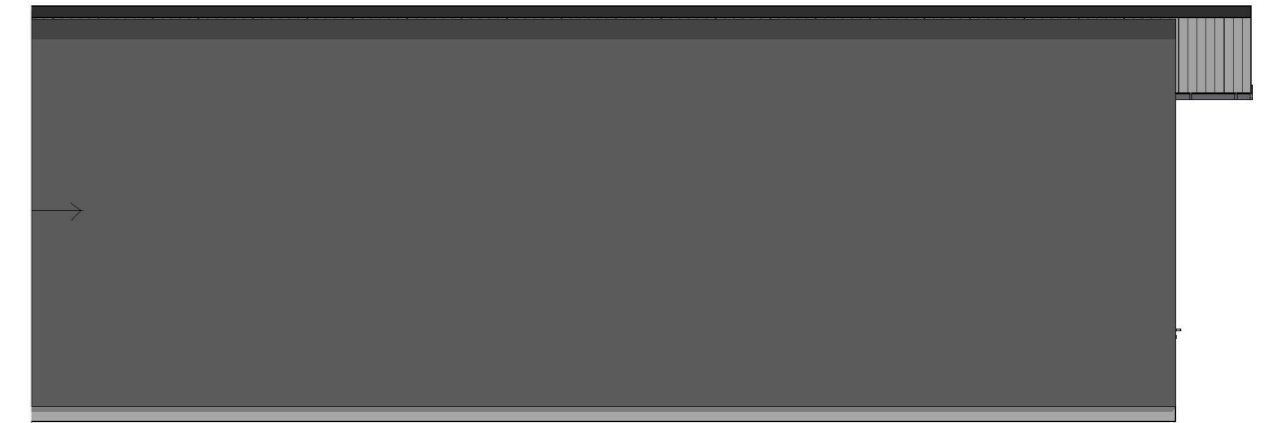

1:100 Fasade Vest




1:100 Fasade Vest




1:100 Fasade Øst




1:100 Fasade Øst

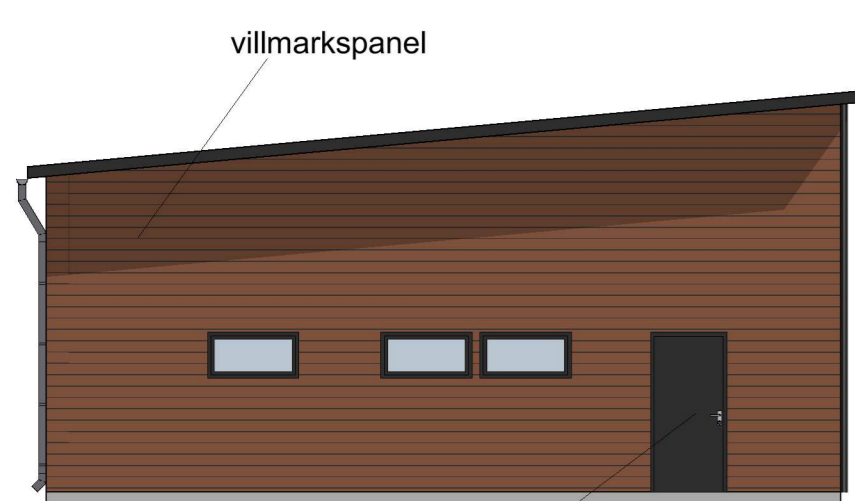

1:100 Fasade Nord

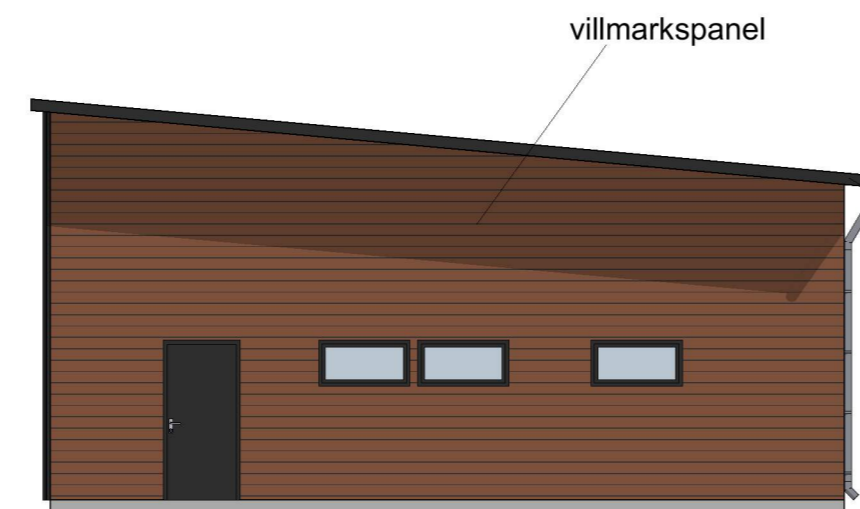


1:100 Fasade Sør

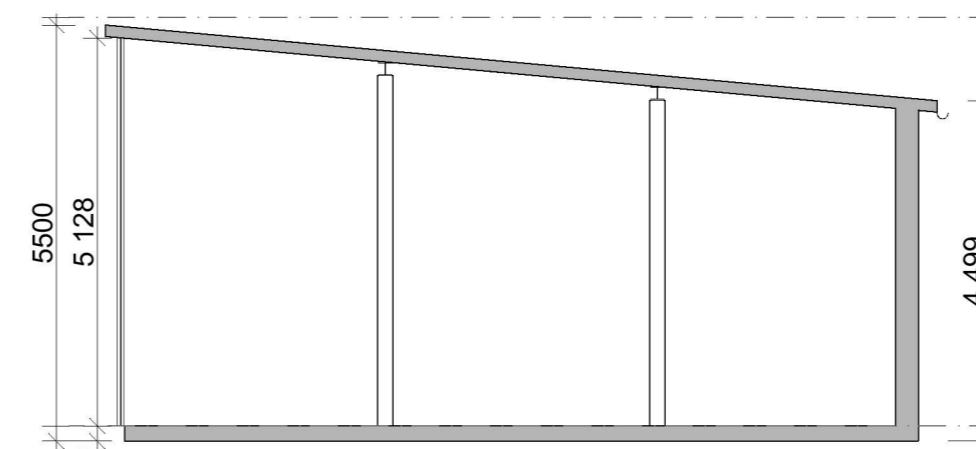

1:100 Snitt A

Prosjekt: Driftsbygning Votlå		Kontroll prosjekt: Sign.: Kontroll:	
Tiltakshaver: Eivind Vatle Sundlandsvegen 63 5286 Haus		Gnr./Bnr./Festenr.: 60/131	
Prosjekterende: Tiltakshaver		Dato: 24.03.2023	
Tegning: Fasader, snitt		Målestokk: 1:100	
		Tegningsnr.: A40-01	

Hengeporter på skinner

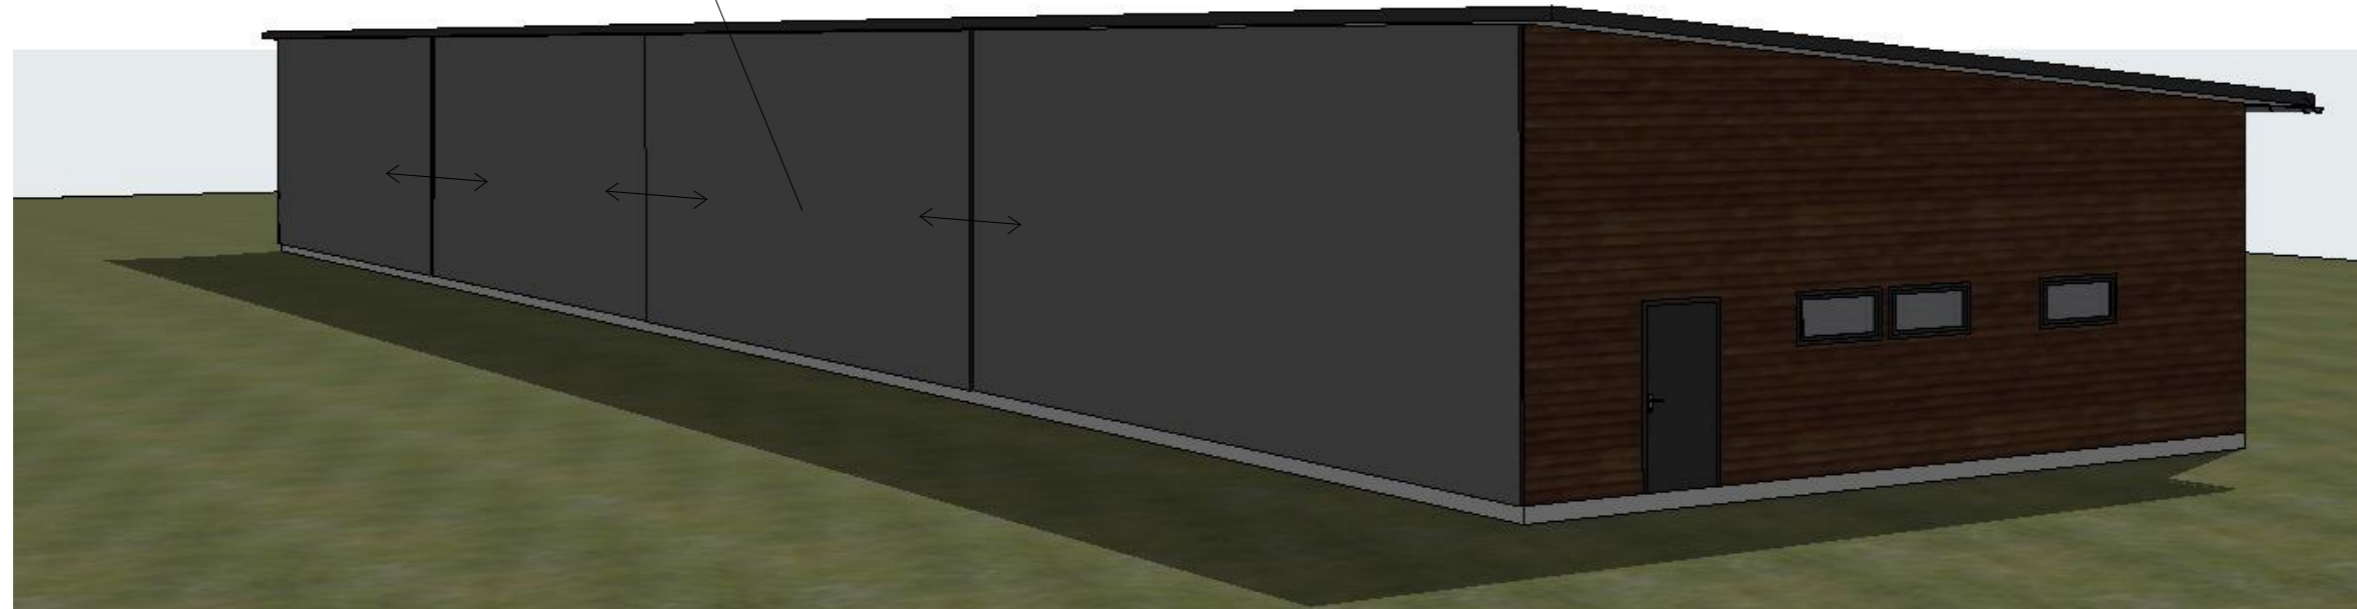

Prosjekt: Driftsbygning Votlå		Kontroll prosjekt:	
Sign.:		Sign.:	Kontroll:
	EV		
Tiltakshaver: Eivind Vatle Sundlandsvegen 63 5286 Haus		Gnr./Bnr./Festenr.:	
		60/131	
Prosjekterende: Tiltakshaver			
© Alle rettigheter tilhører utførende for prosjektering, kopiering eller bruk av disse tegningene er forbudt uten skriftlig samtykke		Dato: 24.03.2023	
Tegning: Illustrasjoner		Målestokk: 1:153,564,	
		Tegningsnr.:	
		A40-02	
		Rev.:	
		.	