



Vest
1 : 200

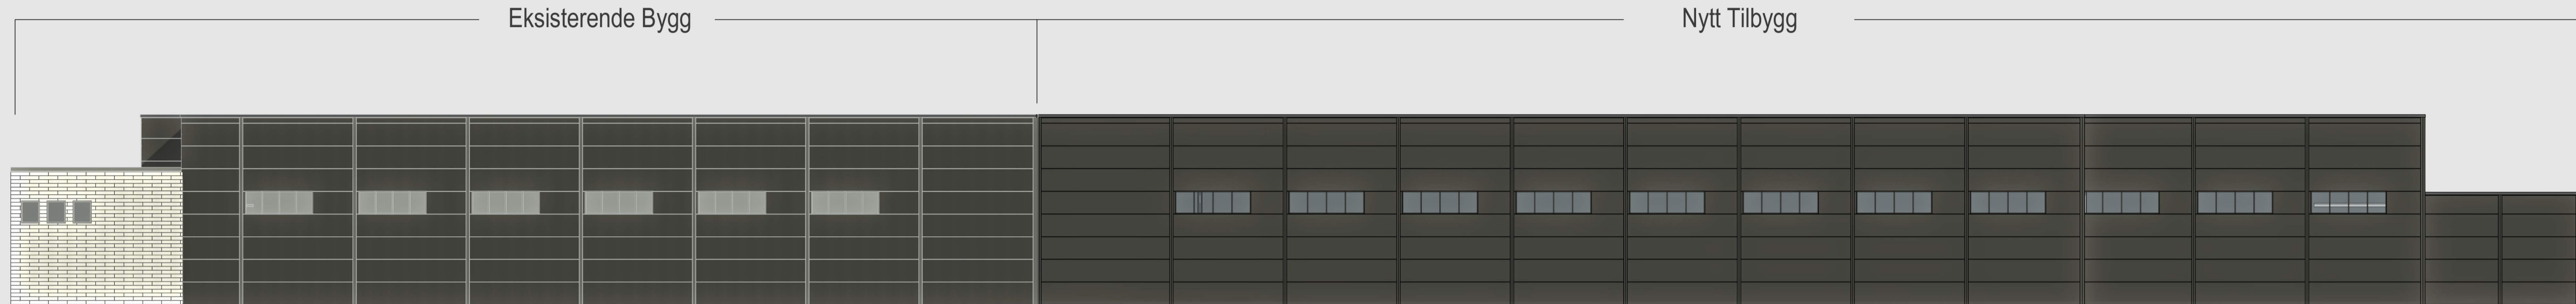

Øst
1 : 200



Sør
1 : 200

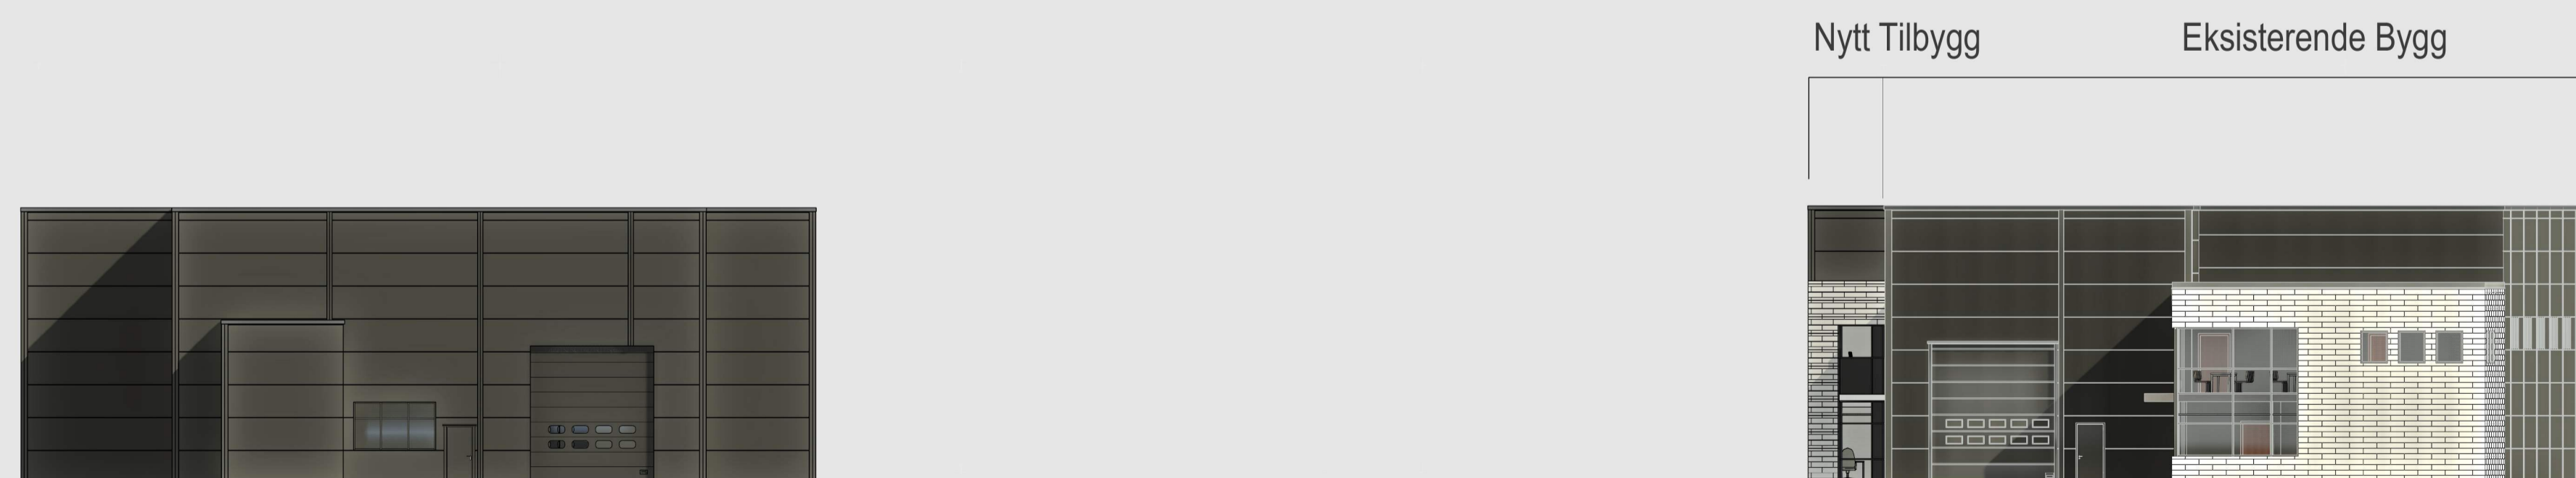

Nord
1 : 200



HELGESEN TEKNISKE BYGG AS
5281 Vallestrandfossen
T: 56 19 34 00 www.htb.no

Oppdragsgiver
Mjøss Metallvarefabrikk AS

Osterøy
Hosanger

Gnr 92 / Brnr 4

Prosjekt
5391

Tilbygg 1475 avd. Holedalen

Revisjon

0

Målestokk
1 : 200 / A1

Tegning
Fasader

Tegn. KG

Kont. JAB

Tegningsnummer
A-300

Dato
27.09.22

Revidert
30.11.2022

Rev. 0 30.11.2022

Justert Port, Vindu Fjernet, Takoverbygg

Beskrivelse

Tegn. KG

Kontr.

Bruksområde Forprosjekt