




GNR/BNR - NABOVARSLA EIGEDOMAR

SITUASJONSKART

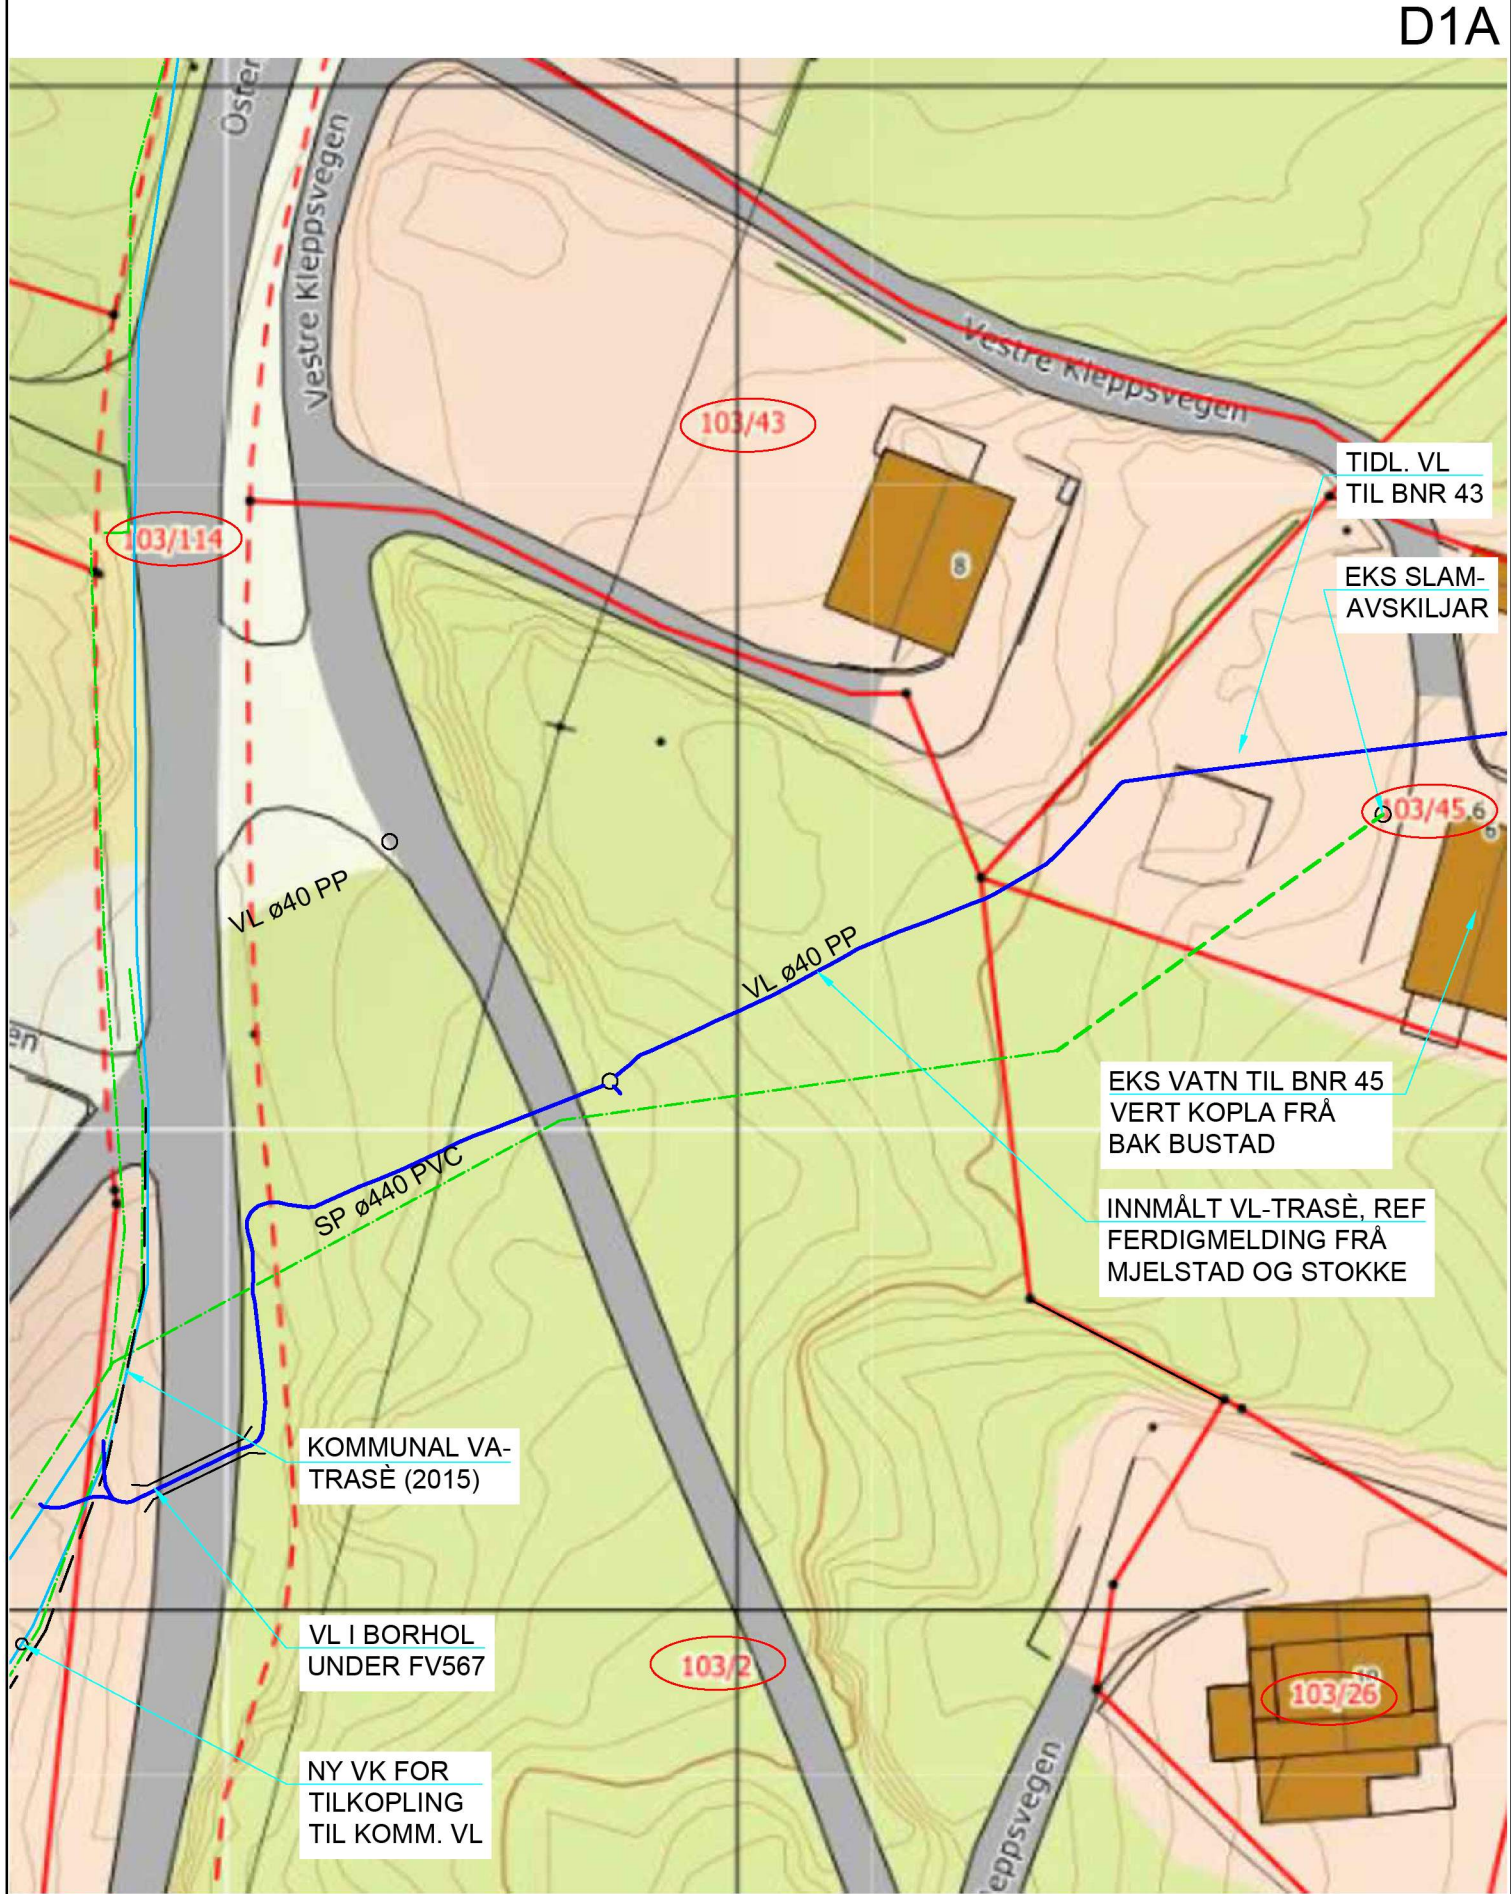

HANSEN & EKNES
Ingeniør- og entreprenørforretning

EIENDOM:	KNR: 4630	GNR: 103	BNR: 45	FNR: 0	SNR: 0	DATO:	31.10.2022	
	ADRESSE: VESTRE KLEPPSVEGEN 4, 5283					SIGN:	SEk	
	HEIMELSHAVAR/ FESTAR: BJØRGE TOLLI/UNNI SISSEL LØTVEIT					MÅLESTOKK:	1:500	