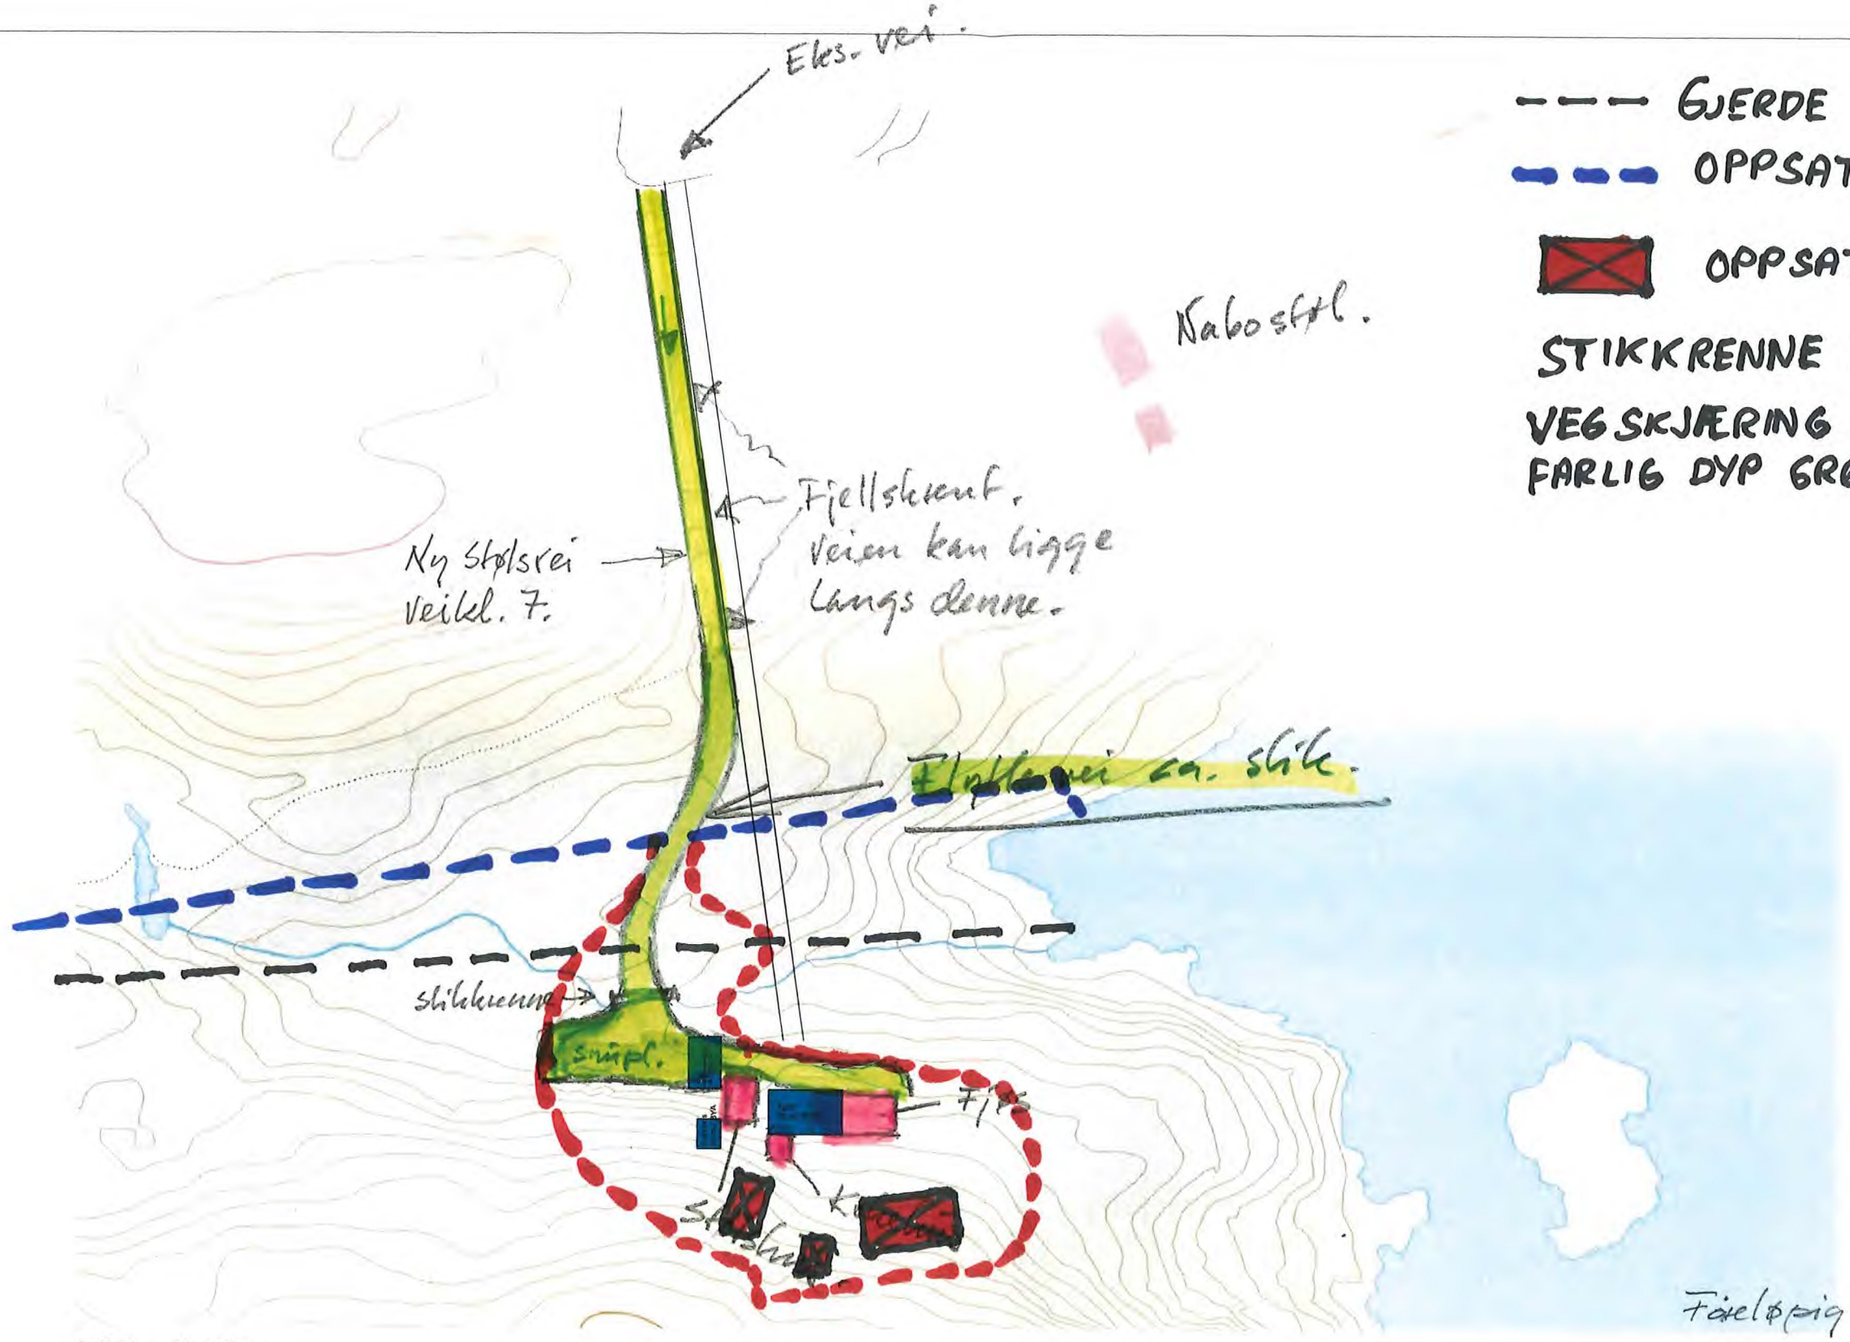

GJERDE REGULERINGSPLAN

OPPSATT GJERDE

OPPSATTE BYGNINGER

STIKKRENNE FOR BEKKEN MANGLER

VEGSKJÆRING 5-6 M HØY MED FARLIG DYP GRØFT. INGEN SIKRING

Foreløpig tegning for vei

1:1000 Underlag

Konkurerrende firma skal ikke kopiere eller bruke denne uten tillatelse fra Norsk Landbruksrådgiving.
Alle betongkonstruksjoner og bærekonstruksjoner skal dimensjoneres av godkjente konsulenter for de ulike fagområdene.
Tegningene er ikke arbeidstegningar, men kan brukes til å hente tilbud fra entrepenører.
Ta kontakt med forhandler/ instalatør før støyping når det gjeld utsparing til gjødselnedløp, innredning, måkeanlegg, vannledninger og elektriske installasjonar.
Alle stålkonsrtruksjoner skal lages av slyngrensa/ sandblåst og grunna materiale og males med minst et strøk rusthindrende maling, helst før montering.
Ta kontakt med elektrisitetsverket før bygningsarbeidet blir sett i gang.

Rev	Nr	Beskrivelse	Dato	Sign	Kontr

Prosjekt: **Stølshus - kotar**		Gnr./Bnr.: **107/2 og 3**	Dato opprettet: **06.10.2020**	Målestokk: **1:1000**	Ark-str: **A3**
Tillakshaver: **Johannes Tyssebotn** Vestre Kleppsvegen 122 5283 Fotlandsvåg	Prosjekterende: **Hans Emil Dale** Norsk Landbruksrådgiving Vest sa Krånavegen 5 6822 Sandane Org.nr: 917158134		Dato endret: **24.05.2022**	Rev.: **.**	Tegningsnr.:
Tegning: Stølshus - Situasjonsplan	Kontroll prosjekt: Sign.: Kontroll:		© Alle rettigheter tilhører NLR. kopiering eller bruk av disse tegningene er forbudt uten samtykke.		
Fase **Byggesøknad**					

SENTRALT GODKJENT

Norsk Landbruksrådgiving Vest