



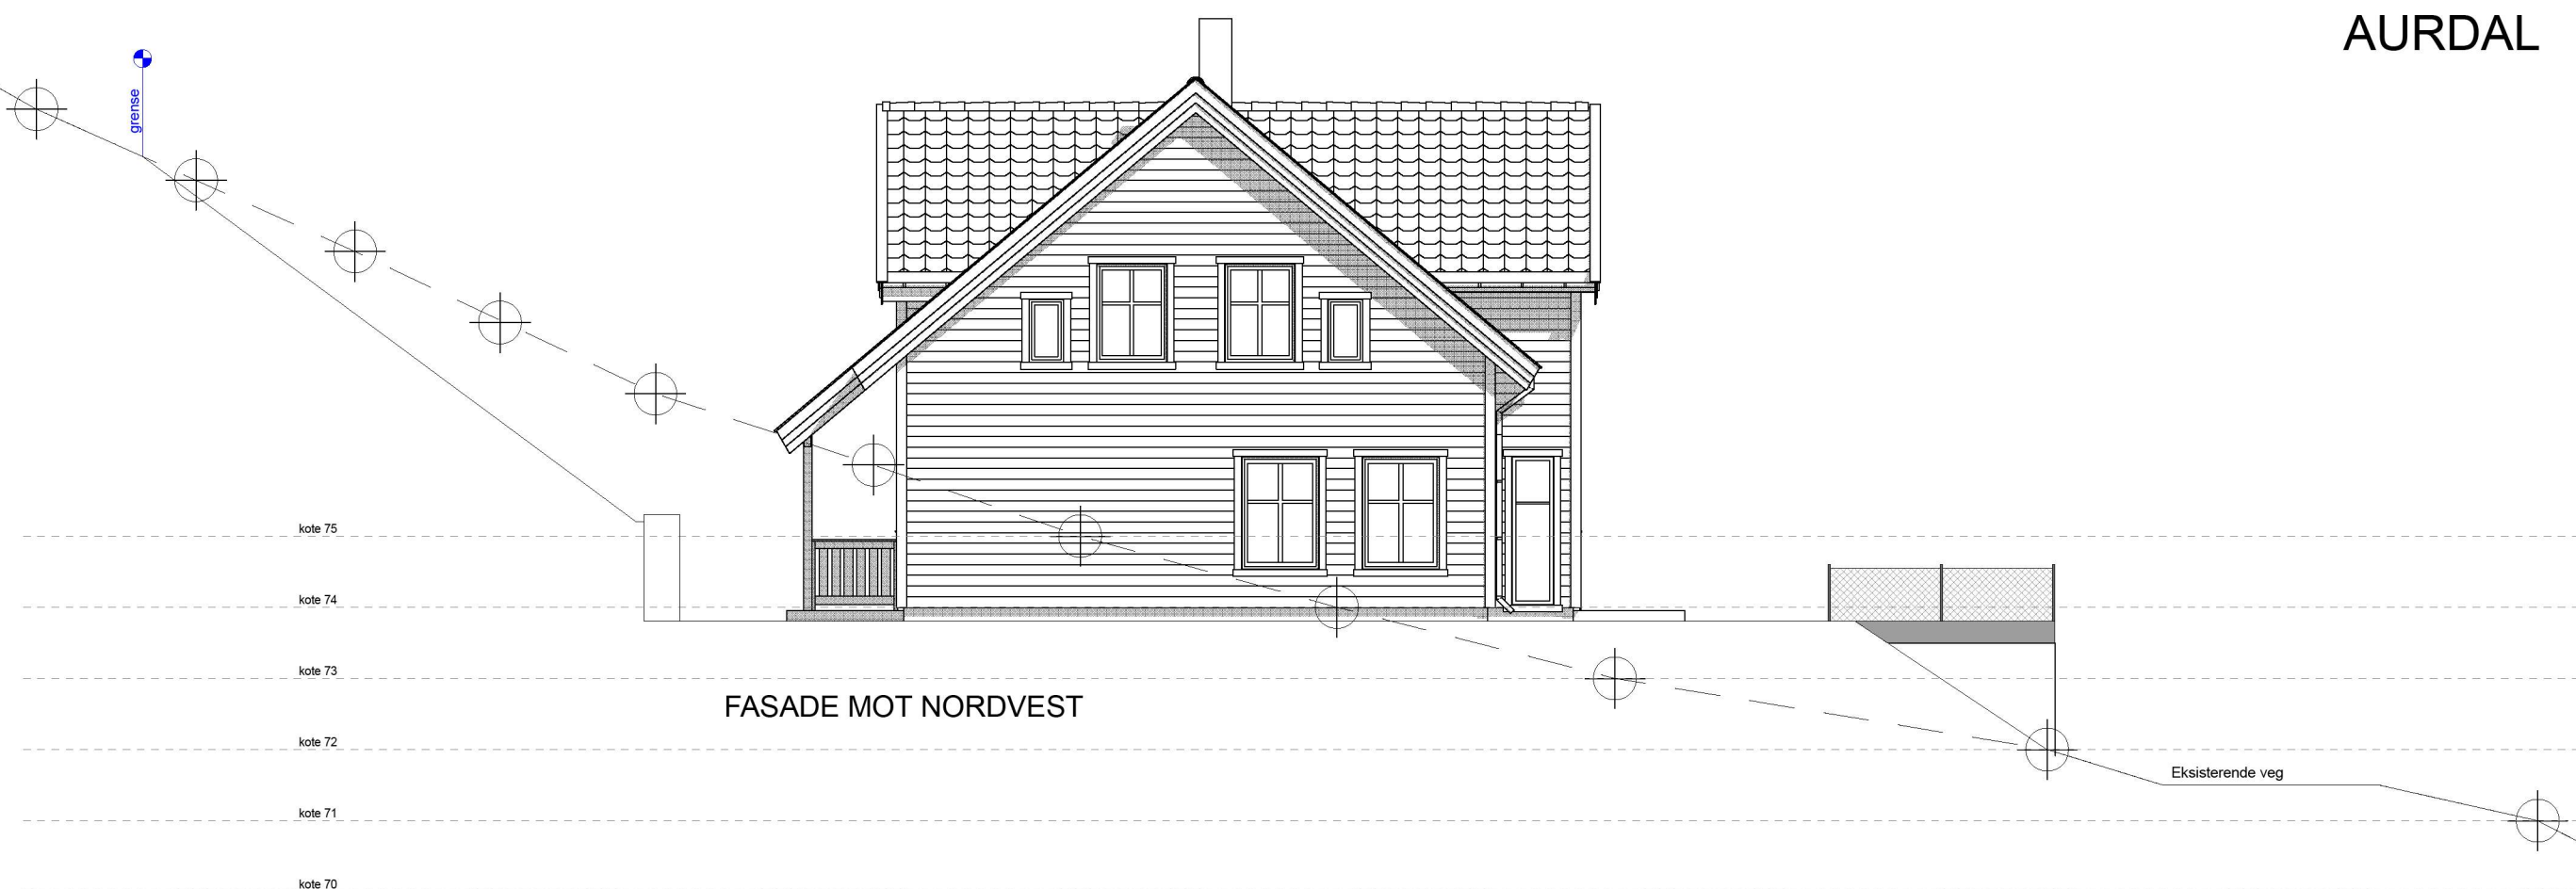

FASADE MOT NORDVEST

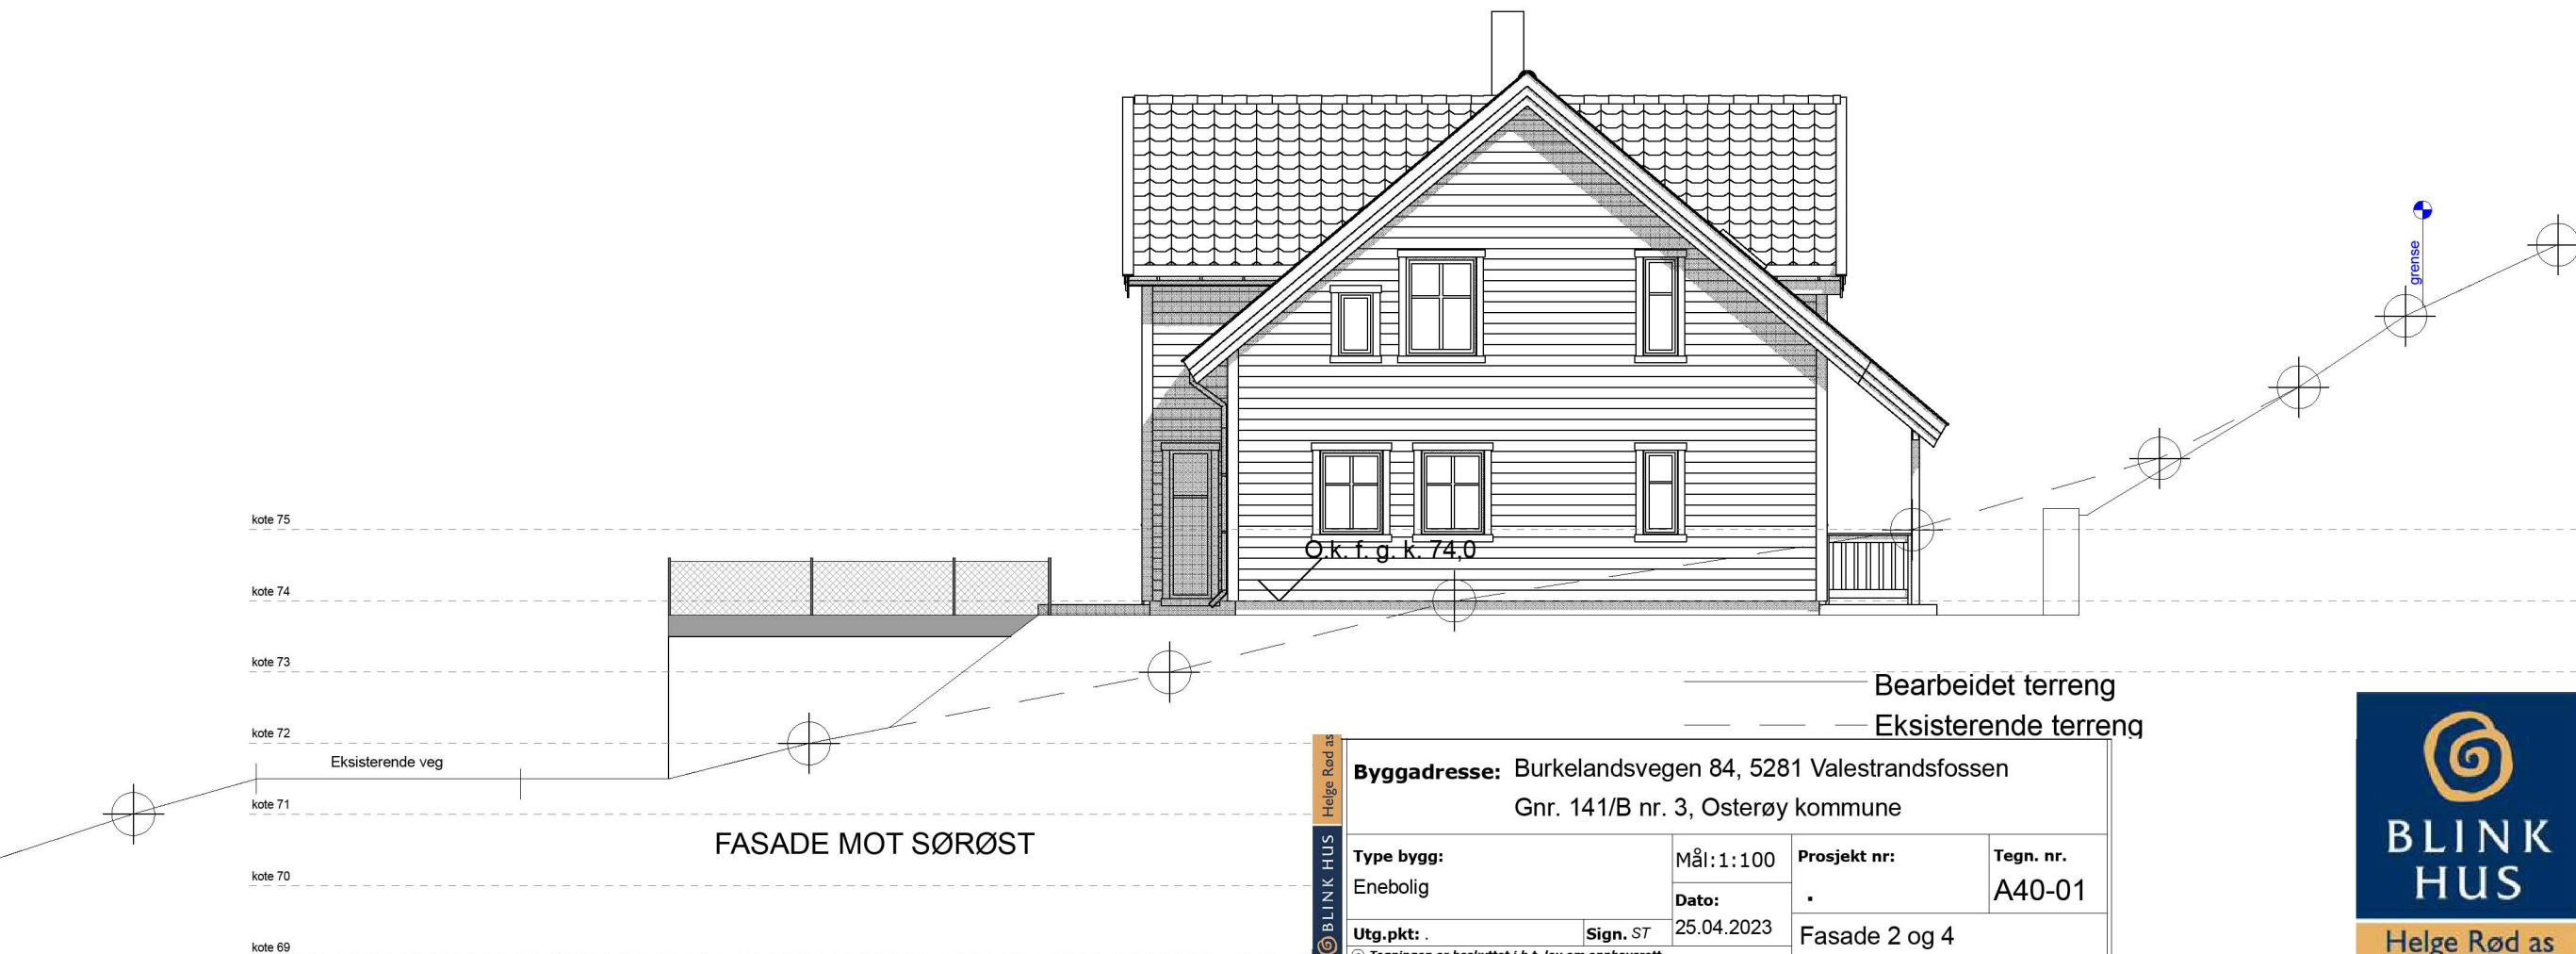

FASADE MOT SØRØST

———— Bearbeidet terreng
—— Eksisterende terreng

Byggadresse: Burkelandsvegen 84, 5281 Valestrandsfossen Gnr. 141/B nr. 3, Osterøy kommune			
Type bygg: Enebolig	Mål: 1:100 Dato: 25.04.2023	Prosjekt nr: .	Tegn. nr. A40-01
Utg.pkt: .	Sign. ST	Fasade 2 og 4	
© Tegningen er beskyttet i.h.t. lov om opphavsrett.			

