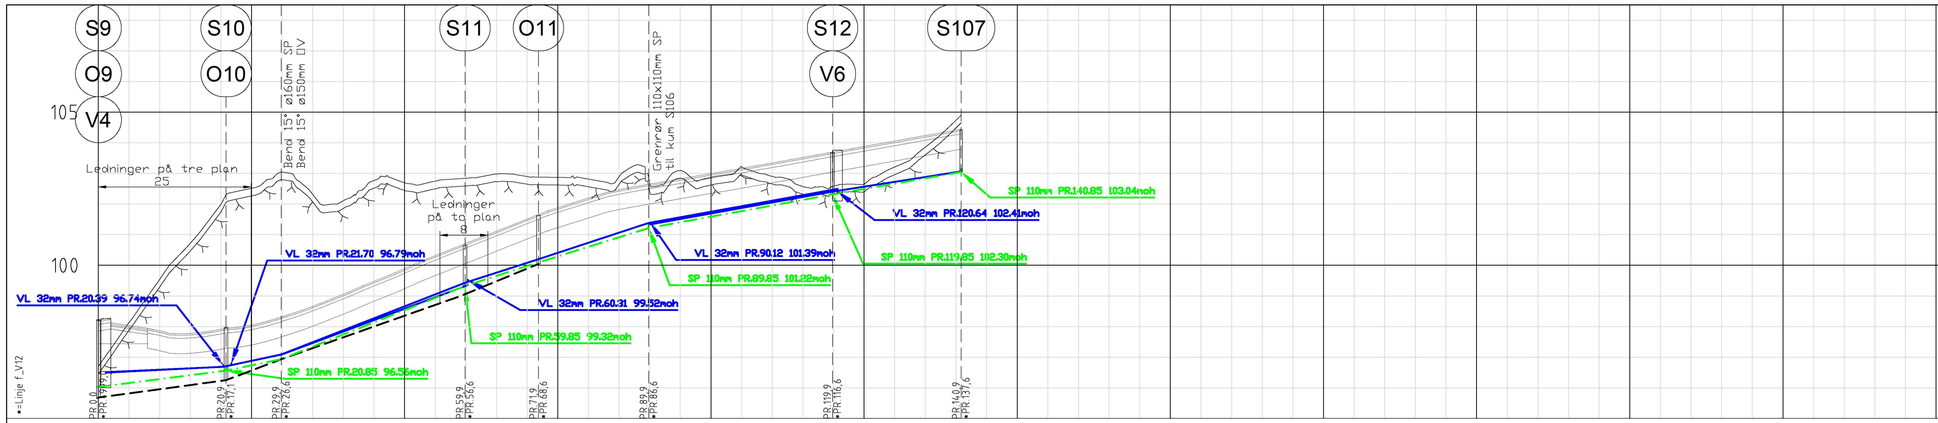

		PROFIL NR.	0	25	50	75	100	125	150	175	200	225	250	275	30
		Grunneier													
		Markslag													
		Grunnforhold													
		Terrenghøyde/ Topp vegdekke	98,22	98,03	97,86	97,78	97,91	98,05	98,32	98,67	99,06	99,48	99,89	100,32	100,71	101,11	101,51	101,88	102,19	102,47	102,65	102,82	102,99	103,17	103,34	103,52	103,70	103,88	104,05	104,23	104,41
		HOR.V.PUNKT i m		20,9				9,0		30,0					12,0			18,0				30,0					21,0				
OV		Kumavst. i m		20,9				9,0		29,4					12,6																
		Fall i ‰		25,3				74,9		70,4					82,4																
		Kote innv. bunn	95,68				96,25		96,93					99,01			100,04														
		Type og dim																													
VL		Kumavst. i m			20,0			8,7		29,9					12,0			17,9				30,9					20,2				
		Fall i ‰			10,0			46,3		78,0					64,2			65,8				36,0					31,0				
		Kote utv. topp	96,50				96,69		97,09					99,43			100,20				101,38					102,50	102,43			103,06	
		Type og dim																													
VL		Kumavst. i m			19,1			9,6		30,4												30,6									
		Fall i ‰			9,0			47,5		74,5												35,8									
		Kote utv. topp	96,51				96,69		97,09					99,35							101,33					102,43					
		Type og dim																													
SP		Kumavst. i m			20,9			9,0		30,0					12,0			18,0				30,0					21,0				
		Fall i ‰			25,6			41,4		79,6					64,5			62,4				36,4					34,9				
		Kote innv. bunn	96,03				96,56		96,93					99,32			100,10				101,22					102,31				103,04	
		Type og dim					160PVC SDR 34,4																110PVC SDR 34,4									
VL		Kumavst. i m			18,9																										
		Fall i ‰			8,9																										
		Kote utv. topp	96,51				96,68																								
		Type og dim			32PE 80 SDR 11																										
VL		Kumavst. i m			18,8																										
		Fall i ‰			8,9																										
		Kote utv. topp	96,51				96,68																								
		Type og dim			32PE 80 SDR 11																										

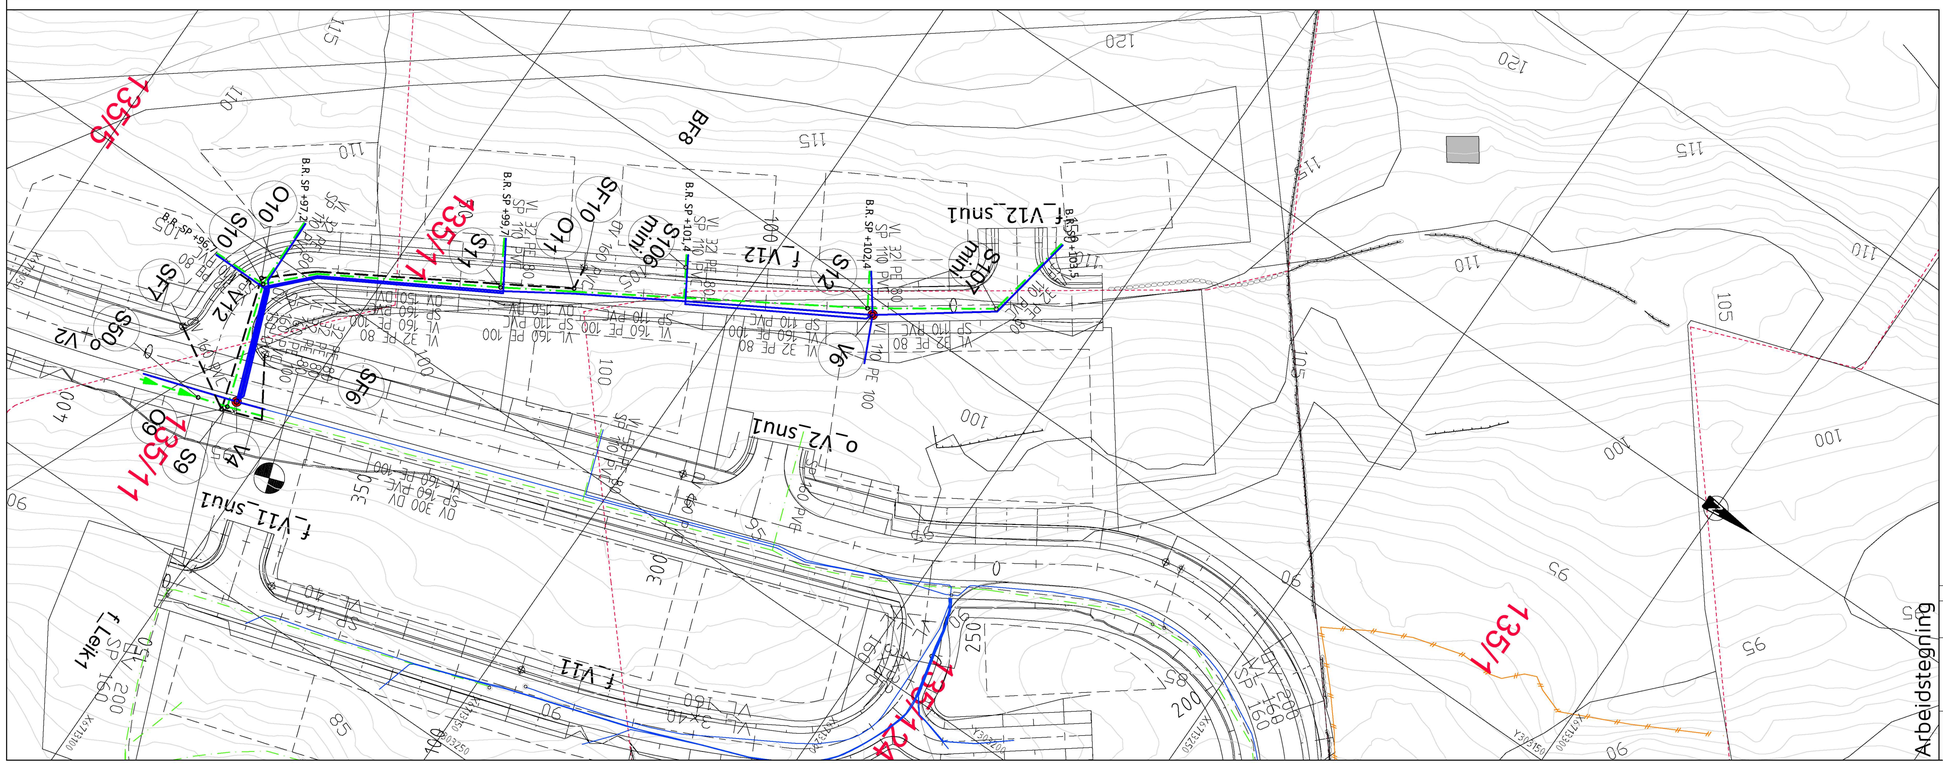

TEGNFORKLARING

Eksisterende	Prosjektert
	Vannledning (VL)
	Spillvannsledning (SP)
	Overvannsledning (OV)
	Pumpeledning spillvann (SPP)
	Ledning i borehull
○	Stakekum (S/O)
	Ministakekum (S/O mini)
	Vannledningskum m/brann- og stengeventil (V)
	Lufteventil
	Spyleventil
	Sandfangskum m/kuppelrist (SF)
	Sandfangskum m/kjeftesluk (SF)

Rev.	Dato	Sign.	Revisjonen gjelder

Oppdragsgiver

Rønhovde Eiendom AS

Prosjekt

Rønhovde bustadområde. VVA-anlegg
Ledningsplan og profil. Kum S9-S107 og kum V4-V6.

Tegn.	Kontr.	Godkj.
BN	ANH	ANH

Dato: 15.03.2023

Målestokk: 1:500/100 | Format: A1

Prosjektnr.: 17043

Tegningsnr.: GH06 | Rev.:

haugenVVA
Kanalveien 5
5068 Bergen
Tlf. 55 59 82 60
e-post: post@haugenvva.no

Arbeidstegning