


103

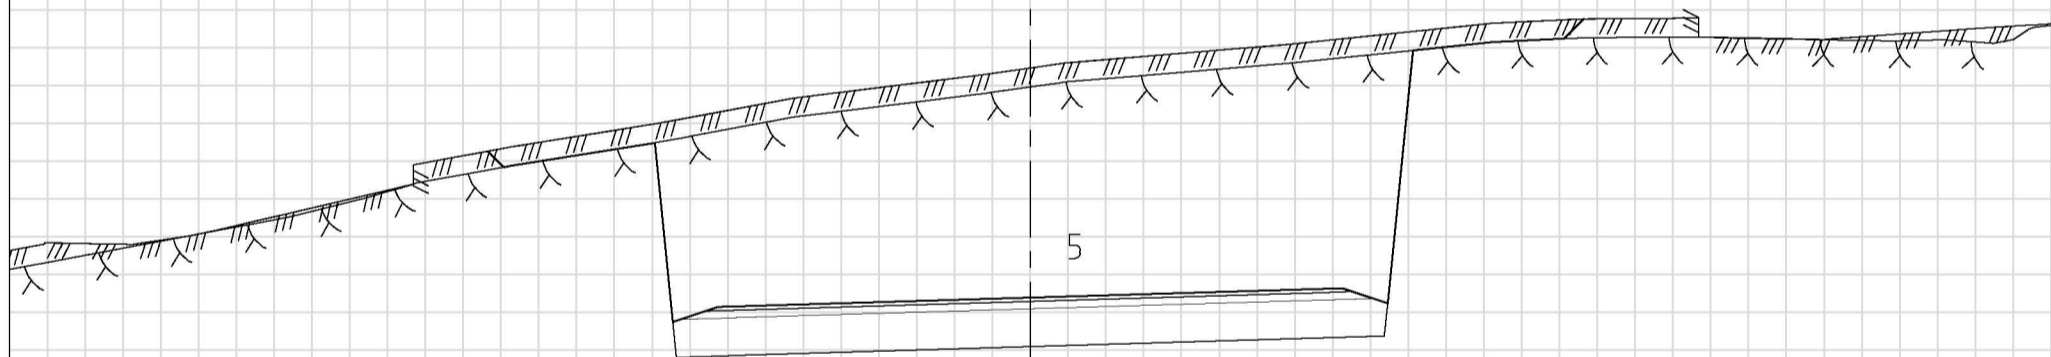

102

Arbeidstegning

Rev.	Dato	Sign.	Revisjonen gjelder		
Oppdragsgiver			Rønhovde Eiendom AS		
Prosjekt			Tegn.	Kontr.	Godkj.
Rønhovde bustadområde			BN	ANH	ANH
Tverrprofil veg f_V12_snu1			Dato: 15.03.2023		
			Målestokk: 1:100 A3		
			Prosjektnr.		
			17043		
			Tegningsnr.	Rev.	
			U14		

haugen VVA

Kanalveien 5
5068 Bergen
Tlf. 55 59 82 60
e-post:
post@haugenvva.no