



D2

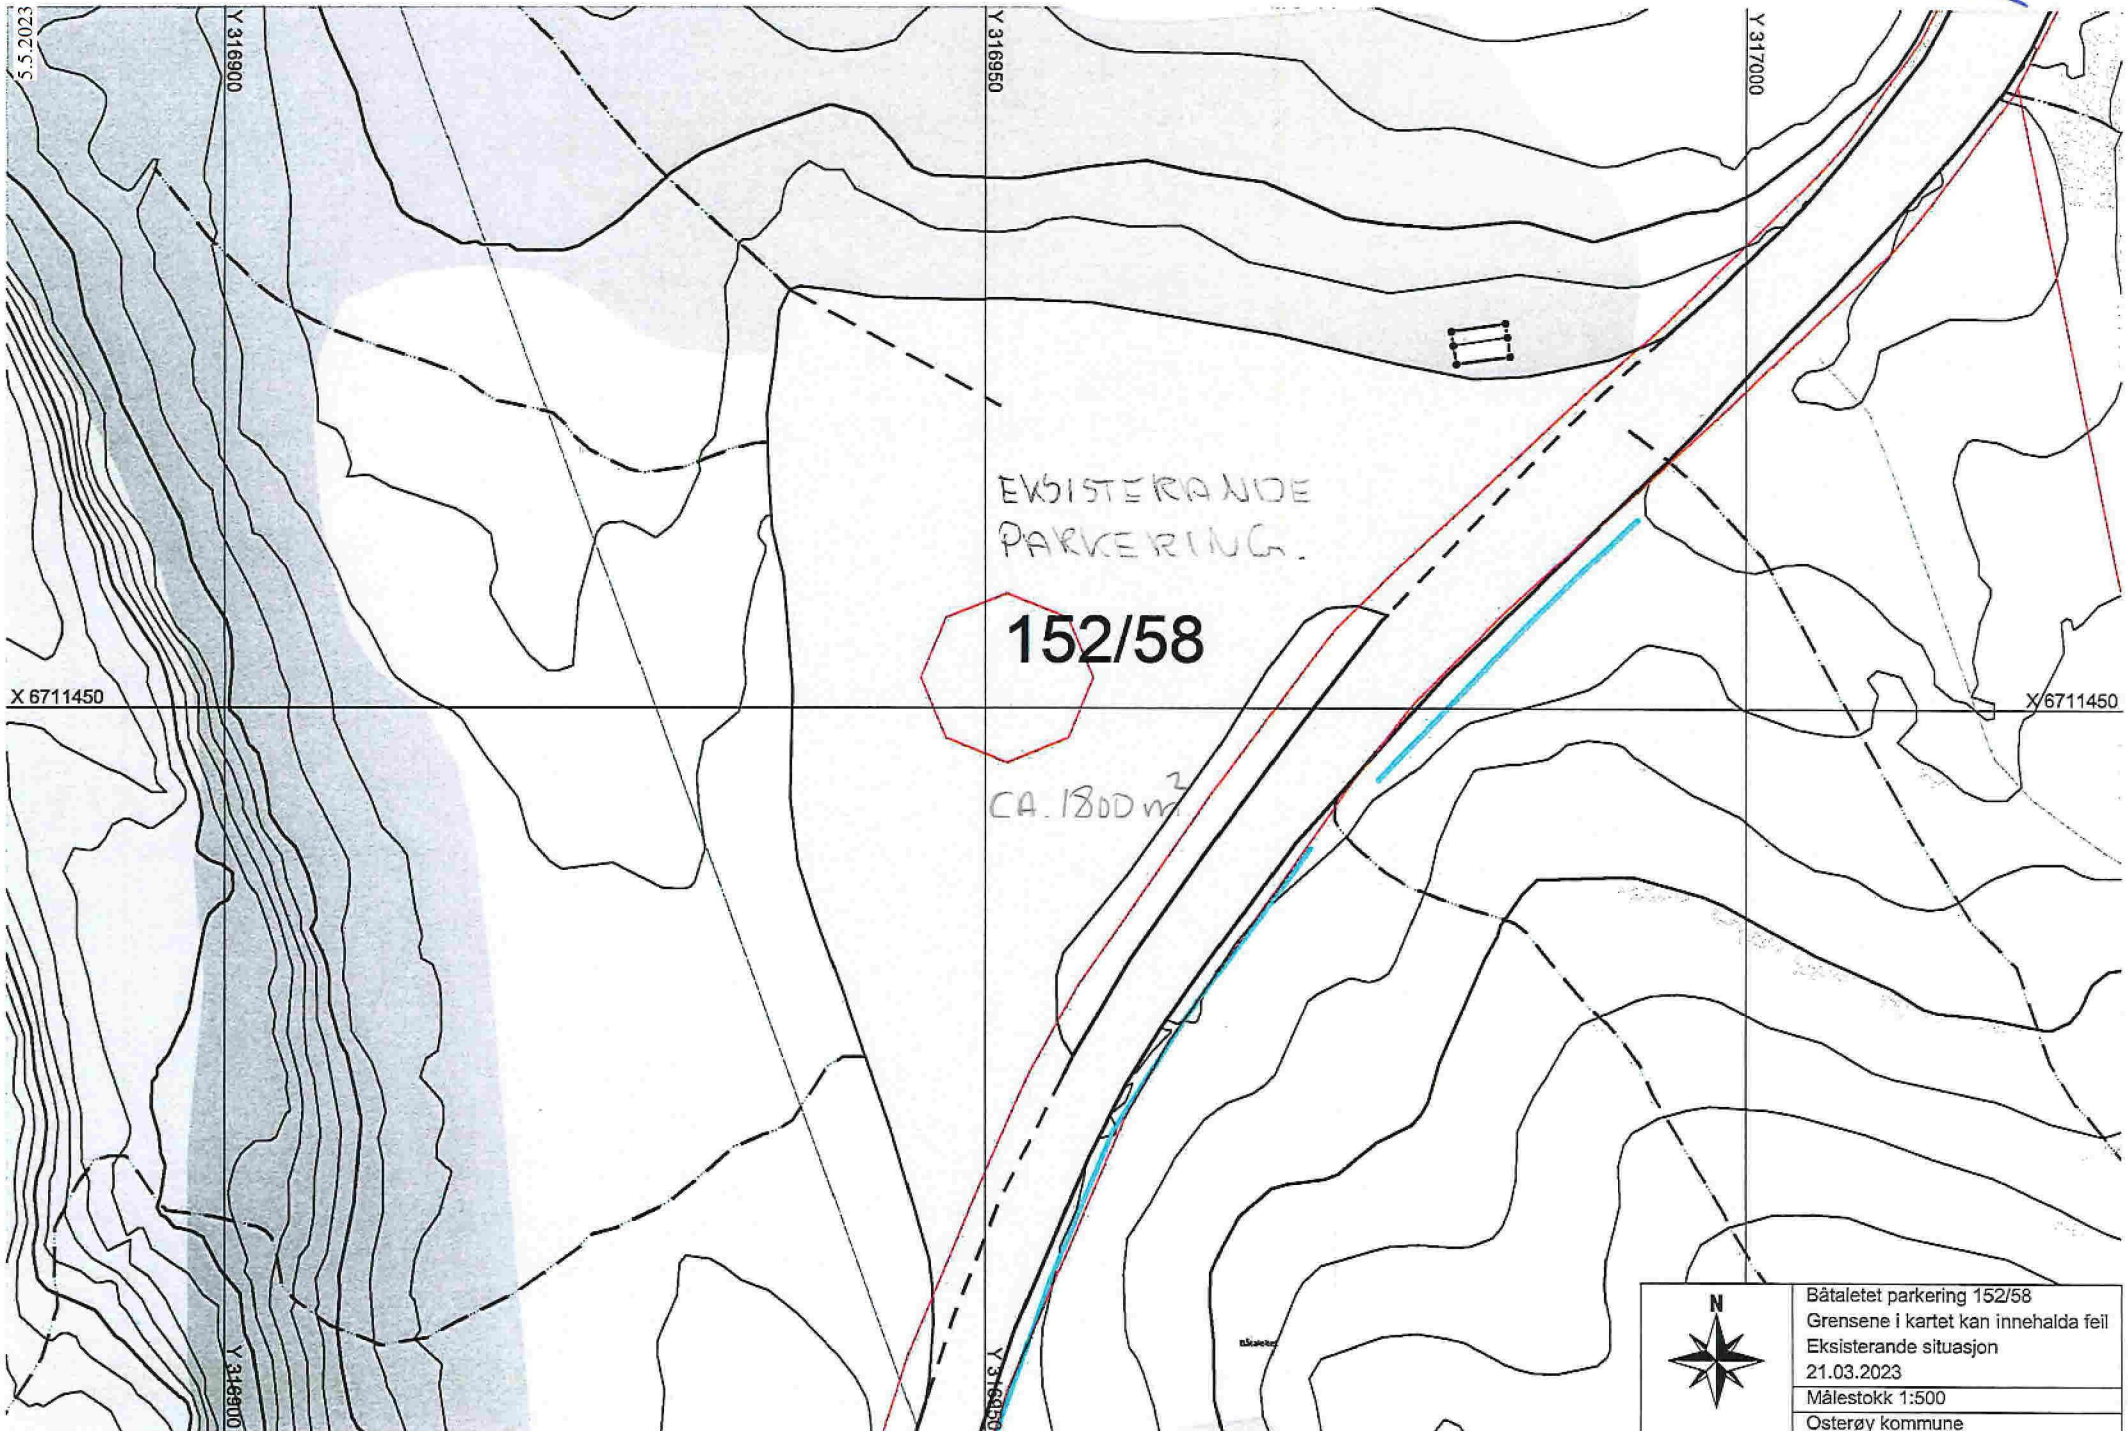

EKISTERANDE
PARKERING.

152/58

CA. 1800 m²

	Båtaletet parkering 152/58
	Grensene i kartet kan innehalda feil
	Eksisterande situasjon
	21.03.2023
Målestokk 1:500	
Osterøy kommune	