



Nordbohus Bygg AS  
5282 Lønevåg

Tegnning  
FASADE 4 MANNENOLJG

Hustype

Byggherre : Lønevågen Boligutvikling AS  
Byggeplass : SDLPlassen  
Kommune : Østerey

Målt: 1 : 100  
Tegn. EB  
Dato: 31.03.2006  
Arkiv:

Bygningsting: Lønevågen Bygg AS  
Ettetegn: kfr. lov om ändsvrk av 12.5.1961.

Rev.:


Tegn.:

Dato:

Kontn.:

Dato: 31.03.2006

Kontn.: EB

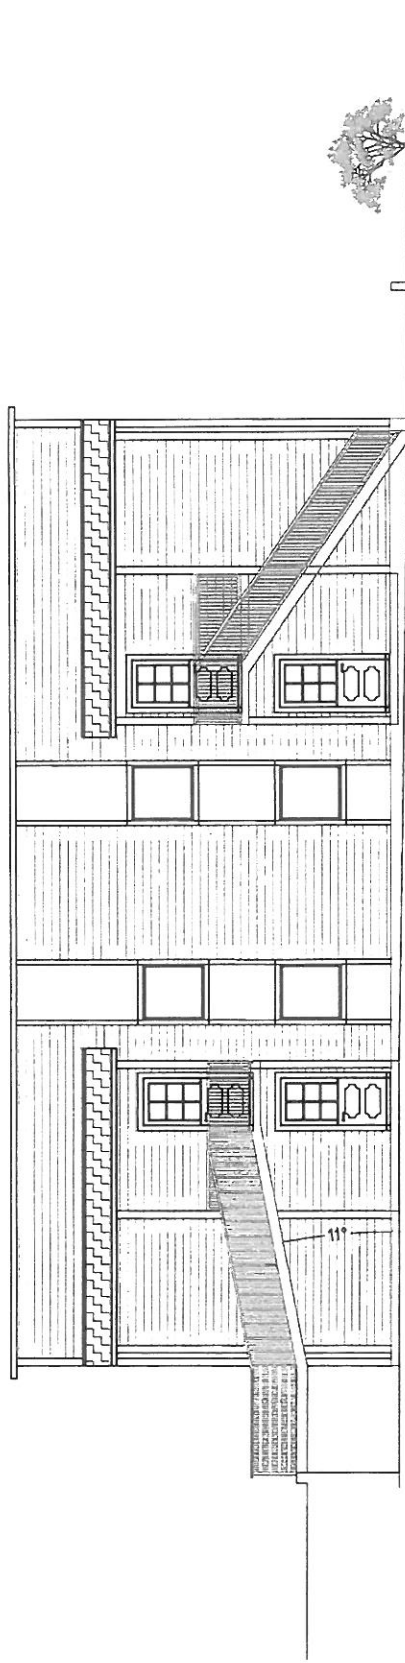

FASADE ØST



**Nordbohus Bygg AS**  
 5282 Lønevåg  
 Tlf: 66 19 10 99 Faks: 66 19 10 99 Mob: 91 19 26 04

Byggherre : Lønevågen Boligtvilling AS  
 Byggeplass : SOLPLASSEN  
 Kommune : Østerey

Mål: 1 : 100 Teg. EB  
 Dato: 31.03.2006 Arkiv:  
 Denne tegning tilhører Nordbohus Bygg AS [Etterlysing krfr. lov om endrverk av 12.5.1961]



Revnr. \_\_\_\_\_

Rev: \_\_\_\_\_

Kontr: EB

Dato: 31.03.2006

Nr. \_\_\_\_\_

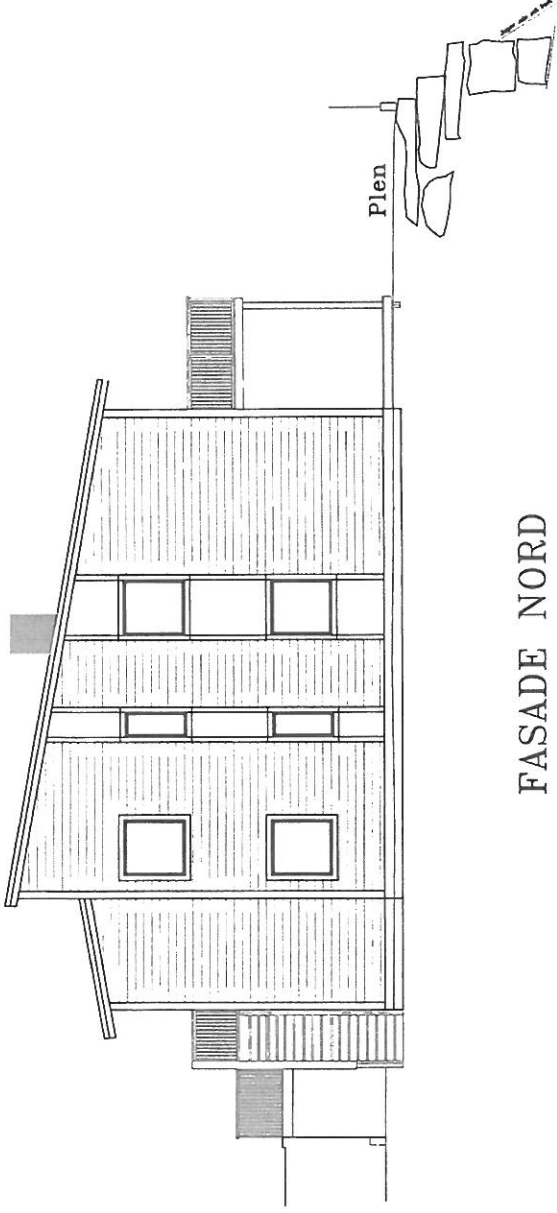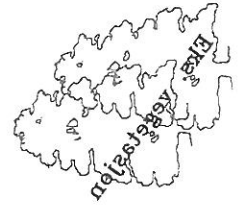

FASADE NORD

Tegn: \_\_\_\_\_

Dato: \_\_\_\_\_