

Søknad om utslepp av sanitært avløpsvatn frå hus og hytter i Osterøy Kommune

Søknaden skal nyttast for etablering av nye utslepp og vesentlig auke av eksisterande utslepp av sanitært avløpsvatn jf. forskrift om avgrensing av forurensning av 1.6.2004 (forurensningsforskriften) kapittel 12. Søknadsskjemaet gjeld for utslepp frå bustadhus, hytter, turistbedrifter og liknande verksemd med utslepp mindre enn 50 personekvivalentar (pe). Søknadsskjemaet gjeld også for utslepp av sanitært avløpsvatn mindre enn 50 pe i tettbygd strom som er større enn 2000 pe i innlandet og 10 000 pe ved kysten. Skjemaet gjeld ikkje for påkobling til offentlig avløpsnett.

Informasjon:

Utslepp av **sanitært avløpsvatn** er søknadspliktig jf. forurensningsforskriften kapittel 12. Søknad med alle nødvendige opplysningar og vedlegg skal sendast til og handsamast av kommunen der det vert søkt om utslepp. Søknad i samsvar med standardkrava i kapittel 12 handsamast innan seks veker. Søknad om unntak frå standardkrava i kapittel 12 handsamast utan ugrunna opphald, men handsaminga vil da kunne ta meir enn seks veker. Ufullstendig søknad vil ikkje kunne verte handsama.

1. Ansvarlig (søker)*:

Namn: Helge Rød AS	Telefon (dagtid):
Adresse:	Postnr., poststad:
E-post:	<input type="checkbox"/> Enkelperson <input checked="" type="checkbox"/> Selskap/lag /sameige. Oppgjev organisasjonsnr.:

*Viss ansvarlig søker ikkje er den same som ansvarlig eigar skal dette oppgjevast under pkt 8. Eventuelle merknader.

2. Søknaden gjelder:

<input checked="" type="checkbox"/> Nytt utslepp. Spesifiser:	<input type="checkbox"/> Vesentlig auke av utslipp. Spesifiser:
Skal det installerast vassklosett: <input checked="" type="checkbox"/> ja <input type="checkbox"/> nei	Skal det installerast vassklosett: <input type="checkbox"/> ja <input type="checkbox"/> nei
<input checked="" type="checkbox"/> Heilårsbustad, tal: ...2..	
<input type="checkbox"/> Fritidsbustad, tal:	
<input type="checkbox"/> Annen bygning, tal:spesifiser:	
Utsleppets størrelse (før reinsing) i tal personekvivalentar:..... 10.pe	

3. Eigedom /byggestad:

Gnr:	Bnr:	Adresse:
13	1	Gjerstadvegen 268
Planstatus:	Samsvar med endelige planer etter plan- og bygningsloven: <input checked="" type="checkbox"/> ja <input type="checkbox"/> nei	
	Viss nei, ligg det føre samtykke frå kommunens planmynde: <input type="checkbox"/> ja, dato:.....	

4. Utslippsstad:

Type: <input type="checkbox"/> Innsjø <input type="checkbox"/> Bekk /Elv <input type="checkbox"/> Elvemunning <input type="checkbox"/> Sjø <input checked="" type="checkbox"/> Stedegne lausmassar <input type="checkbox"/>
Anna:.....
Namn på lokalitet: Lone - Oppdyrket beitemark
Koordinatar på utslippsstad:
Oppgjev kartdatum (WGS 84, ESO 50, NGO 48, anna):
Viss utslipp til vann:
Utslippsdjup minst 2 m under lavast vass-stand: ja <input type="checkbox"/> Spesifiser utslippsdjup:m
Utslippsanordning:.....

5. Reinsegrad:

5.1 <input checked="" type="checkbox"/> Utslippsstad i følsamt/normalt område (reinsegrad jf. §12-8): Reinsekrav for sanitært avløpsvatn, utslippsstad med brukarinteresser:
5.1.a <input checked="" type="checkbox"/> 90 % reduksjon av fosfor, 90 % reduksjon av BOF ₅ Reinsekrav for sanitært avløpsvatn, utslippsstad med fare for eutrofiering/overgjødsling:
5.1.b <input type="checkbox"/> 90 % reduksjon av fosfor og 70 % reduksjon av BOF ₅ Reinsekrav for sanitært avløpsvatn, utslippsstad utan fare for eutrofiering/overgjødsling:
5.1.c <input type="checkbox"/> 60 % reduksjon av fosfor og 70 % reduksjon av BOF ₅ Berre utslepp av gråvatn, alle utslippsstadar:
5.1.d <input type="checkbox"/> Stadeigne lausmassar eller tilsvarande, spesifiser:.....
5.2 <input type="checkbox"/> Utslippsstad i mindre følsamt område (reinsegrad jf. §12-9): Reinsekrav for sanitært avløpsvatn, utslipp til sjø:
enten
5.2.a <input type="checkbox"/> 20 % reduksjon av suspendert stoff

eller

5.2.b 180 mg suspendert stoff/liter i restkonsentrasjon
Berre utslepp av gråvatn, utslipp til sjø:

5.2.c Ureinsa

5.3 Det søkes unntak frå §§12-8 til 12-9, spesifiser i vedlegg nr xx:.....

Type reinseanlegg:

- Ureinsa
- Slamavskiljar
- Infiltrasjonsanlegg
- Sandfilteranlegg
- Biologisk reinseanlegg
- Kjemisk reinseanlegg
- Kjemisk/biologisk reinseanlegg
- Tett tank (for alt avløpsvatn)
- Tett tank for svartvatn
- Biologisk toalett
- Konstruert våtmark
- Tett tank for svartvatn, gråvassfilter
- Biologisk toalett, gråvassfilter
- Annen løysning, spesifiser:.....

Anleggets dimensjonerte størrelse i antall personekvivalenter:.....10pe

6. Opplysningar om bistand frå nøytral fagkyndig

Namn og adresse på nøytral fagkyndig (person/firma/leverandør) som har vegleia med val og utforming av reinseanlegg og/eller dokumentasjon av reinsegrad. Viss relevant, oppgi også kven som vil utføra installasjon av reinseanlegg.

Kryss av for type bistand:

a)	Aasheim Rørservice AS	<input checked="" type="checkbox"/> Val av reinseanlegg <input type="checkbox"/> Utforming av reinseanlegg <input type="checkbox"/> Dokumentasjon av reinsegrad <input checked="" type="checkbox"/> Installasjon av reinseanlegg
b)	Biovac AS	<input type="checkbox"/> Val av reinseanlegg <input checked="" type="checkbox"/> Utforming av reinseanlegg

		<input checked="" type="checkbox"/> Dokumentasjon av reinsegrad <input type="checkbox"/> Installasjon av reinseanlegg
c)		<input type="checkbox"/> Val av reinseanlegg <input type="checkbox"/> Utforming av reinseanlegg <input type="checkbox"/> Dokumentasjon av reinsegrad <input type="checkbox"/> Installasjon av reinseanlegg

7. Vedlegg til søknaden:

a	Særskild grunn for ønske om unntak frå §§ 12-7 til 12-13 eller relevant dokumentasjon	<input type="checkbox"/> ja
b	Dokumentasjon av reinsegrad jf. § 12-10 og skildring av anlegg	<input checked="" type="checkbox"/> ja
c	Plassering av avløpsanlegg, utsleppsstad, eigedomsgrenser og tilkomst på kart i målestokk 1:5000 eller større	<input checked="" type="checkbox"/> ja
d	Liste over eigedommar tilknytte avløpsanlegget med gnr., bnr. og adresse	<input type="checkbox"/> ja <input checked="" type="checkbox"/> ikkje relevant
e	Oversikt over interesser som blir rørt (drikkevassforsyning, rekreasjon, næringsverksemd etc). Beskriving av tiltak for å motvirke interessekonfliktar og tiltak for å ivareta helse og miljø	<input type="checkbox"/> ja <input checked="" type="checkbox"/> ikkje relevant
f	Oversikt over kven som er varslet om planlagt utslipp, samt kvitteringar som viser at varsel er sendt	<input type="checkbox"/> ja <input type="checkbox"/> ikkje relevant
g	Uttalar motteke i varslingsrunden	<input type="checkbox"/> ja <input type="checkbox"/> ikkje relevant

8. Eventuelle merknader (ikkje obligatorisk):

Gjerstadvegen 266 skal også kobles på, slik at eksisterende anlegg m slamavskiler utgår


9. Underskrift og erklæring:

Eg forpliktar meg til å følgje krava i forurensningsforskriften og enkeltvedtak i samsavar til forurensningsforskriften, med krav til avløpsnett jf. § 12-7, utslipp jf. §§ 12-8 eller 12-9,

dokumentasjon av reinsegrad jf. § 12-10, utsleppsstad jf. § 12-11, lukt jf. § 12-12 og utforming og drift av reinseanlegg jf. § 12-13. Som ansvarlig eigar er eg ansvarlig for forskriftsmessig drift og vedlikehald, samt oppbevaring av informasjon om anlegget, drift og lekkasjar.

Dato:	Underskrift ansvarlig eigar:	Gjentas med blokkbokstavar:
2023-05-03	<i>Joachim B. Solberg</i>	JOACHIM BORGRE SOLBERG

10. Kommunens merknader:

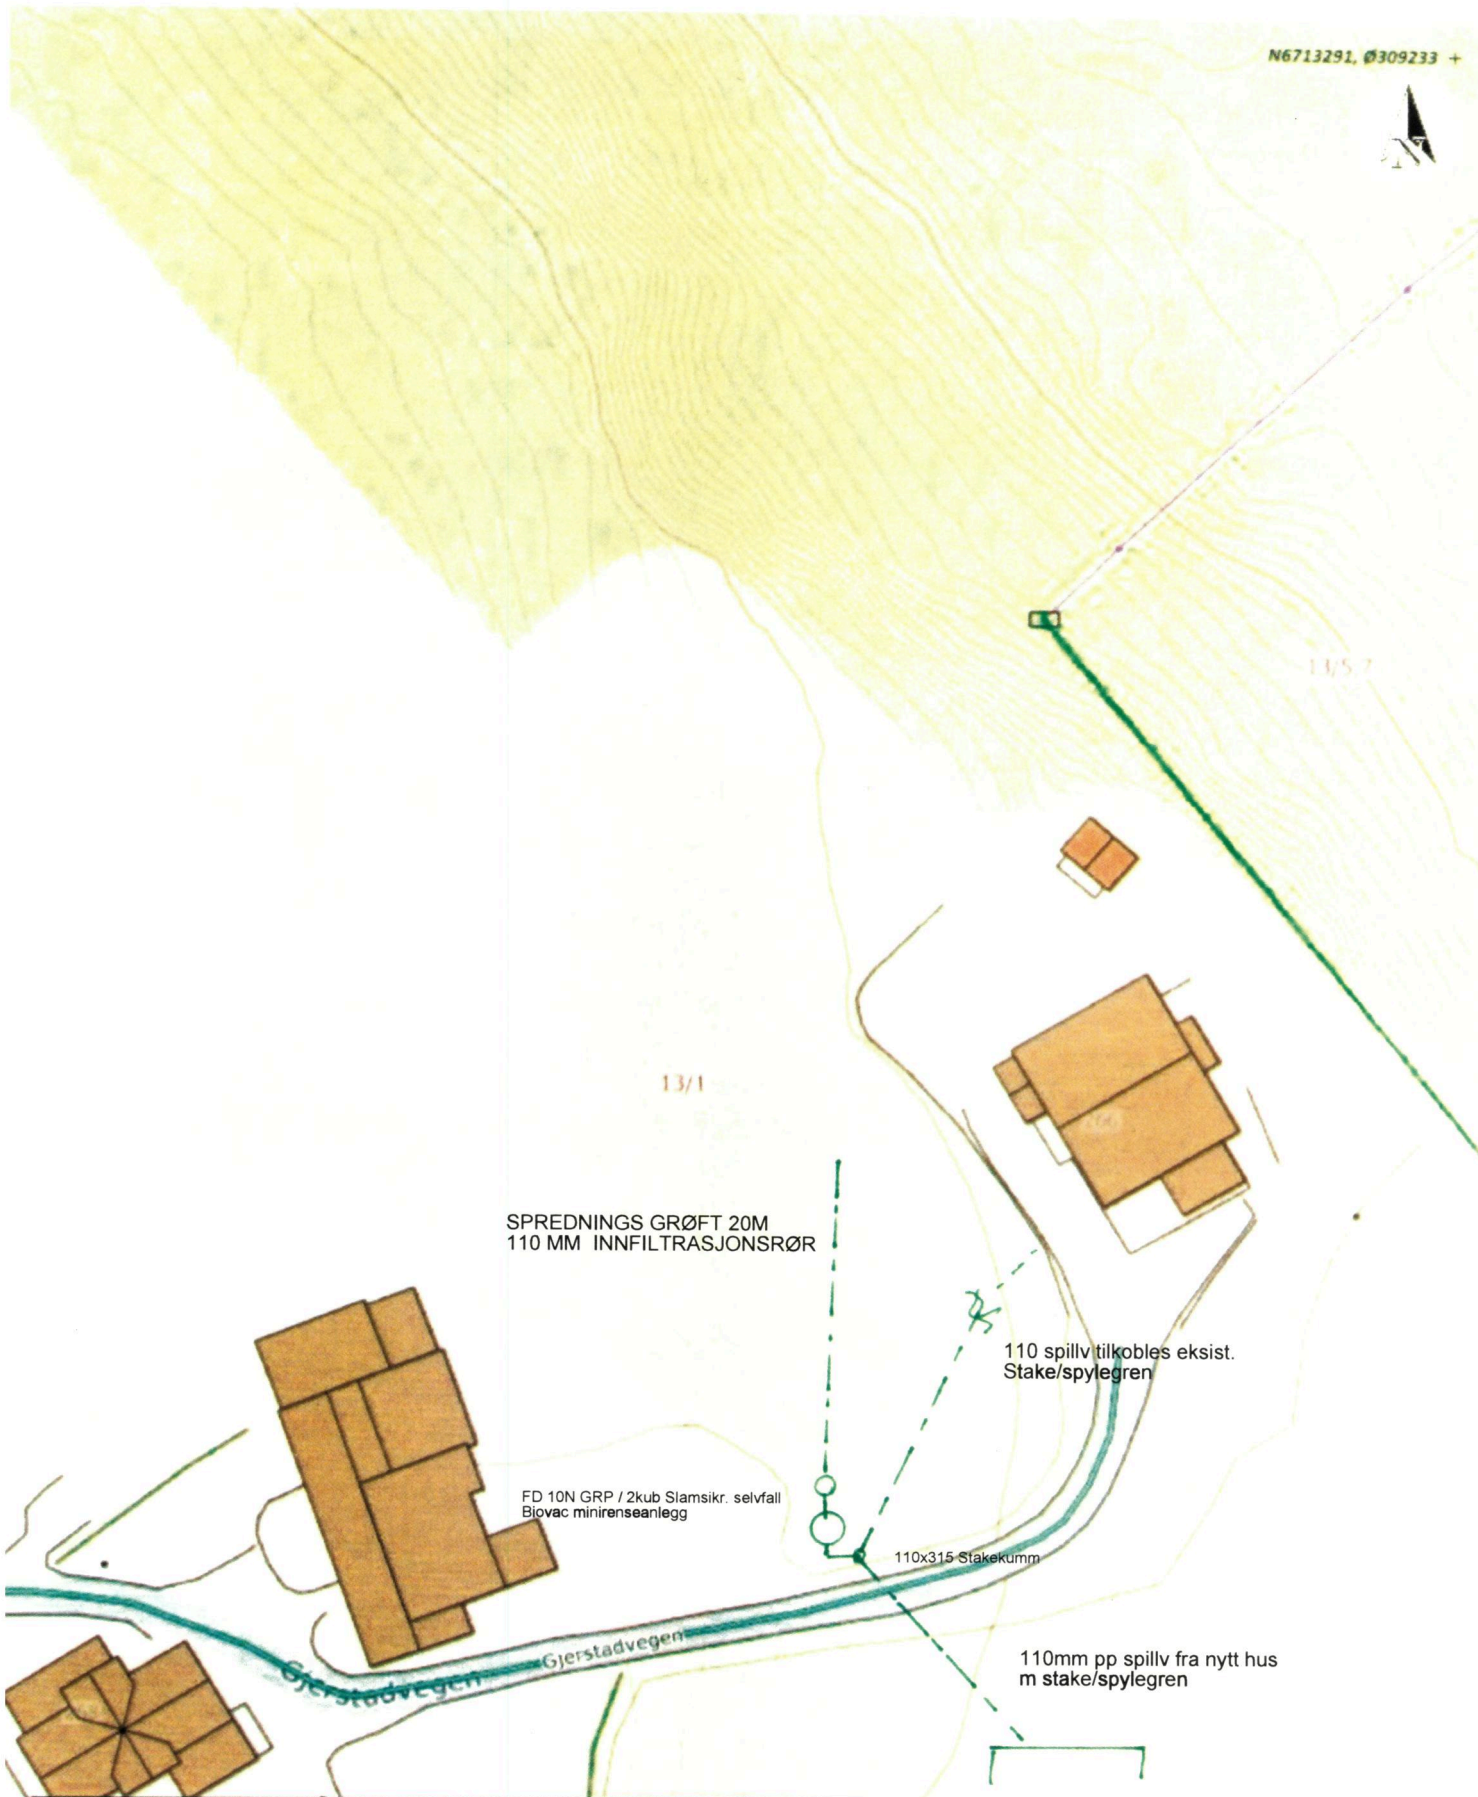

Situasjonskart -

Situasjonskart Minirensanlegg / Utslipp

Dato 02.05.2023



Målestokk 1:500

