

SØKNAD om tilkøpling og abonnement til offentlig vann-/avløpsanlegg

MELDING om reparasjon/endring/supplerende tiltak i bestående sanitæranlegg i boligeiendom og fritidsbebyggelse samt enkle installasjoner innenfor en bruksenhet eller branncelle

Søknad om sanitærabonnement

Beskriv meldingstiltaket på skjemaets side 4.

Til teknisk etat (kommunens navn og adresse)



Osterøy kommune
Teknisk forvaltning
5282 Lonevåg

Søknaden/meldingen gjelder

Abonnement til offentlig vannforsyning

Abonnement til offentlig avløpsanlegg

I henhold til følgende spesifikasjoner:

Stempel

Eiendom/ byggested	Gnr.	Bnr.	Festenr.	Seksj.nr.	Koordinater (fylles ut av kommunen)
	13	1			
Adresse					
Gjerstadvegen 268					

Erklæring om forpliktelser i henhold til gjeldende bestemmelser

Installasjonsarbeidene vil bli utført i henhold til gjeldende lover, forskrifter og reglementer, eventuelt med de lempninger som måtte bli gitt ved dispensasjon.

Som tiltakshaver/eier av anlegg/eiendom forplikter jeg meg til å overholde de til enhver tid gjeldende sanitær- og gebyrbestemmelser.

Sted	Dato	Underskrift
Tertnes	2023-05-03	Jaculum B. Solberg

FOR KOMMUNENS BEHANDLING AV SØKNAD/MELDING

VEDTAK:

Tilkøpling/abonnement

Melding

Er godkjent på følgende betingelser:

Tilkøpling/abonnement

Melding

Er ikke godkjent av følgende grunner:

Sted	Dato	Sted	Dato
Underskrift		Underskrift	

Abonnementet/tilkoplingen/meldingen omfatter:

Bygningens art (sett X)

Boligbygg Forretnings-/kontorbygg Industrielokaler
 Skole/forsamlingshus Annen bygning

Arbeidets art (sett X)

Nyanlegg Omlegging/reparasjon Andre arbeider
 Vanninstallasjoner utvendig Avløpsinstallasjoner utvendig
 Vanninstallasjoner innvendig Avløpsinstallasjoner innvendig

Vannforsyning

Stikkledning	Dim. i mm 40mm / 32 mm	Materiale _{pe}	Trykkklasse pn 10
Reduksjonsventil	<input checked="" type="checkbox"/> Ja <input type="checkbox"/> Nei	Trykkforsterkning	<input type="checkbox"/> Ja <input checked="" type="checkbox"/> Nei
Sil/filteranlegg	<input type="checkbox"/> Ja <input checked="" type="checkbox"/> Nei	Vannmåler	<input type="checkbox"/> Ja <input checked="" type="checkbox"/> Nei
Annet utstyr	<input type="checkbox"/> Ja <input checked="" type="checkbox"/> Nei		

Avløp

	<input type="checkbox"/> Fellessystem	<input type="checkbox"/> Dobbeltsystem	
Fellesledning	Dim. i mm	Materiale	Trykkklasse
Spillvannsledning	Dim. i mm	Materiale	Trykkklasse
Overvannsledning	Dim. i mm	Materiale	Trykkklasse
Slamavskiller	<input type="checkbox"/> Ja <input type="checkbox"/> Nei	Våtvolum i m ³	Antall kummer
Annet rens tiltak/-utstyr	<input type="checkbox"/> Ja <input type="checkbox"/> Nei	Angi hvilket	

Arealer m.m.

Byggets/tilbyggets areal	Brutto golvflate i m ²	Leieareal (boligbygg) i m ²	Avgiftspliktig tilleggsareal i m ²
Tomteareal	Areal i m ²	Svømmebasseng	Volum i m ³
Vannklosett	<input checked="" type="checkbox"/> Ja <input type="checkbox"/> Nei		

Tinglyste erklæringer

Vedlagt søknaden

Tillatelse til å legge og vedlikeholde ledninger, kummer m.v. på andres eiendom
 Solidarisk ansvar for eiere av felles ledninger
 Utvidet bruk av etablert fellesanlegg blir godkjent av samtlige brukere/eiere
 Rett og plikt til nødvendig service av pumpeanlegg, maskinelt utstyr m.m.
 Kommunens rett til å kreve provisorisk anlegg satt ut av funksjon ved tilknytning til kommunens ledningsnett
 Andre forhold

Dispensasjonssøknad (Angi grunn. Bruk ev. blankettens side 4)


Andre opplysninger

NB! Det må også søkes bygningsmyndigheten om installasjonstillatelse for angjeldende sanitæranlegg iht. plan- og bygningslovens bestemmelser.

Situasjonsplan (kartkisse i målestokk) for utvendige anleggsdeler

*Utvendig stoppventil, tilkoplingsted, kummer mv. skal vises og målsettes nøyaktig.
Rørdimensjoner skal påføres, også for offentlige ledninger.
Situasjonsplanen tegnes nedenfor eller vises på kartkopi som pålimes.*

Se eget kart for skisserte detaljer, ledninger blir innmål "som utført " ved utførelse.

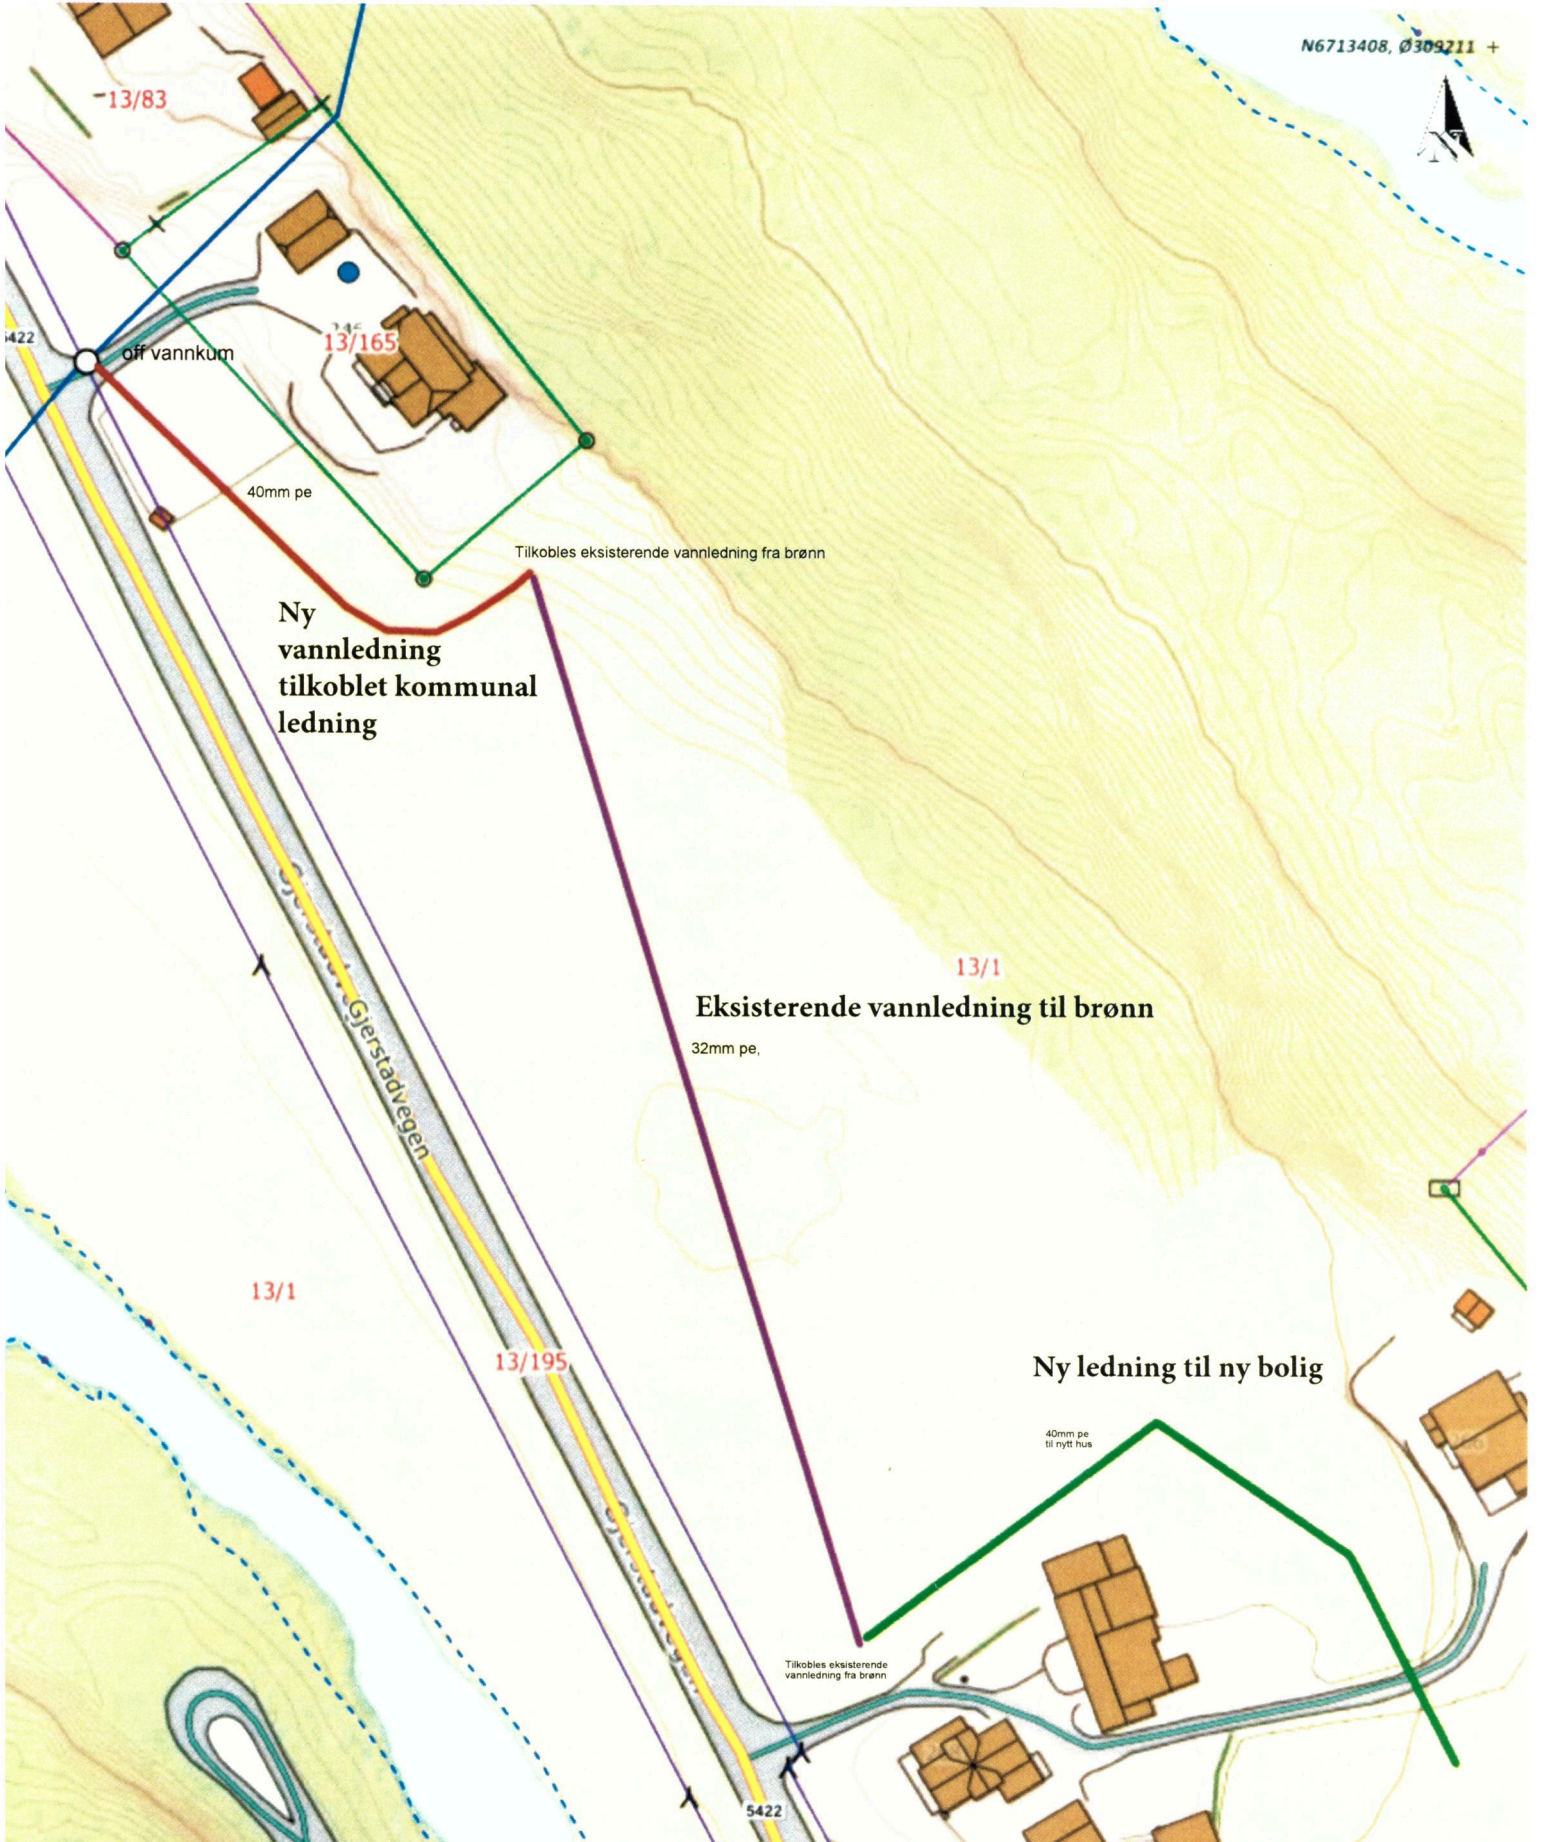

Situasjonskart -

Dato: 21-04-2023



Målestokk: 1:1 000

30m