



Eiendomsgrenser

- Middels - høy nøyaktighet
- Mindre nøyaktig
- Lite nøyaktig
- Skissenøyaktighet eller uvisse
- Omtvistet grense
- - - Vannkant
- - - Vegkant
- - - - - Fiktiv grenselinje
- - - - - Teigdelelinje
- - - - - Punktfeste

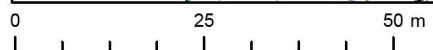

Målestokk 1:1000
Dato: 31.3.2023

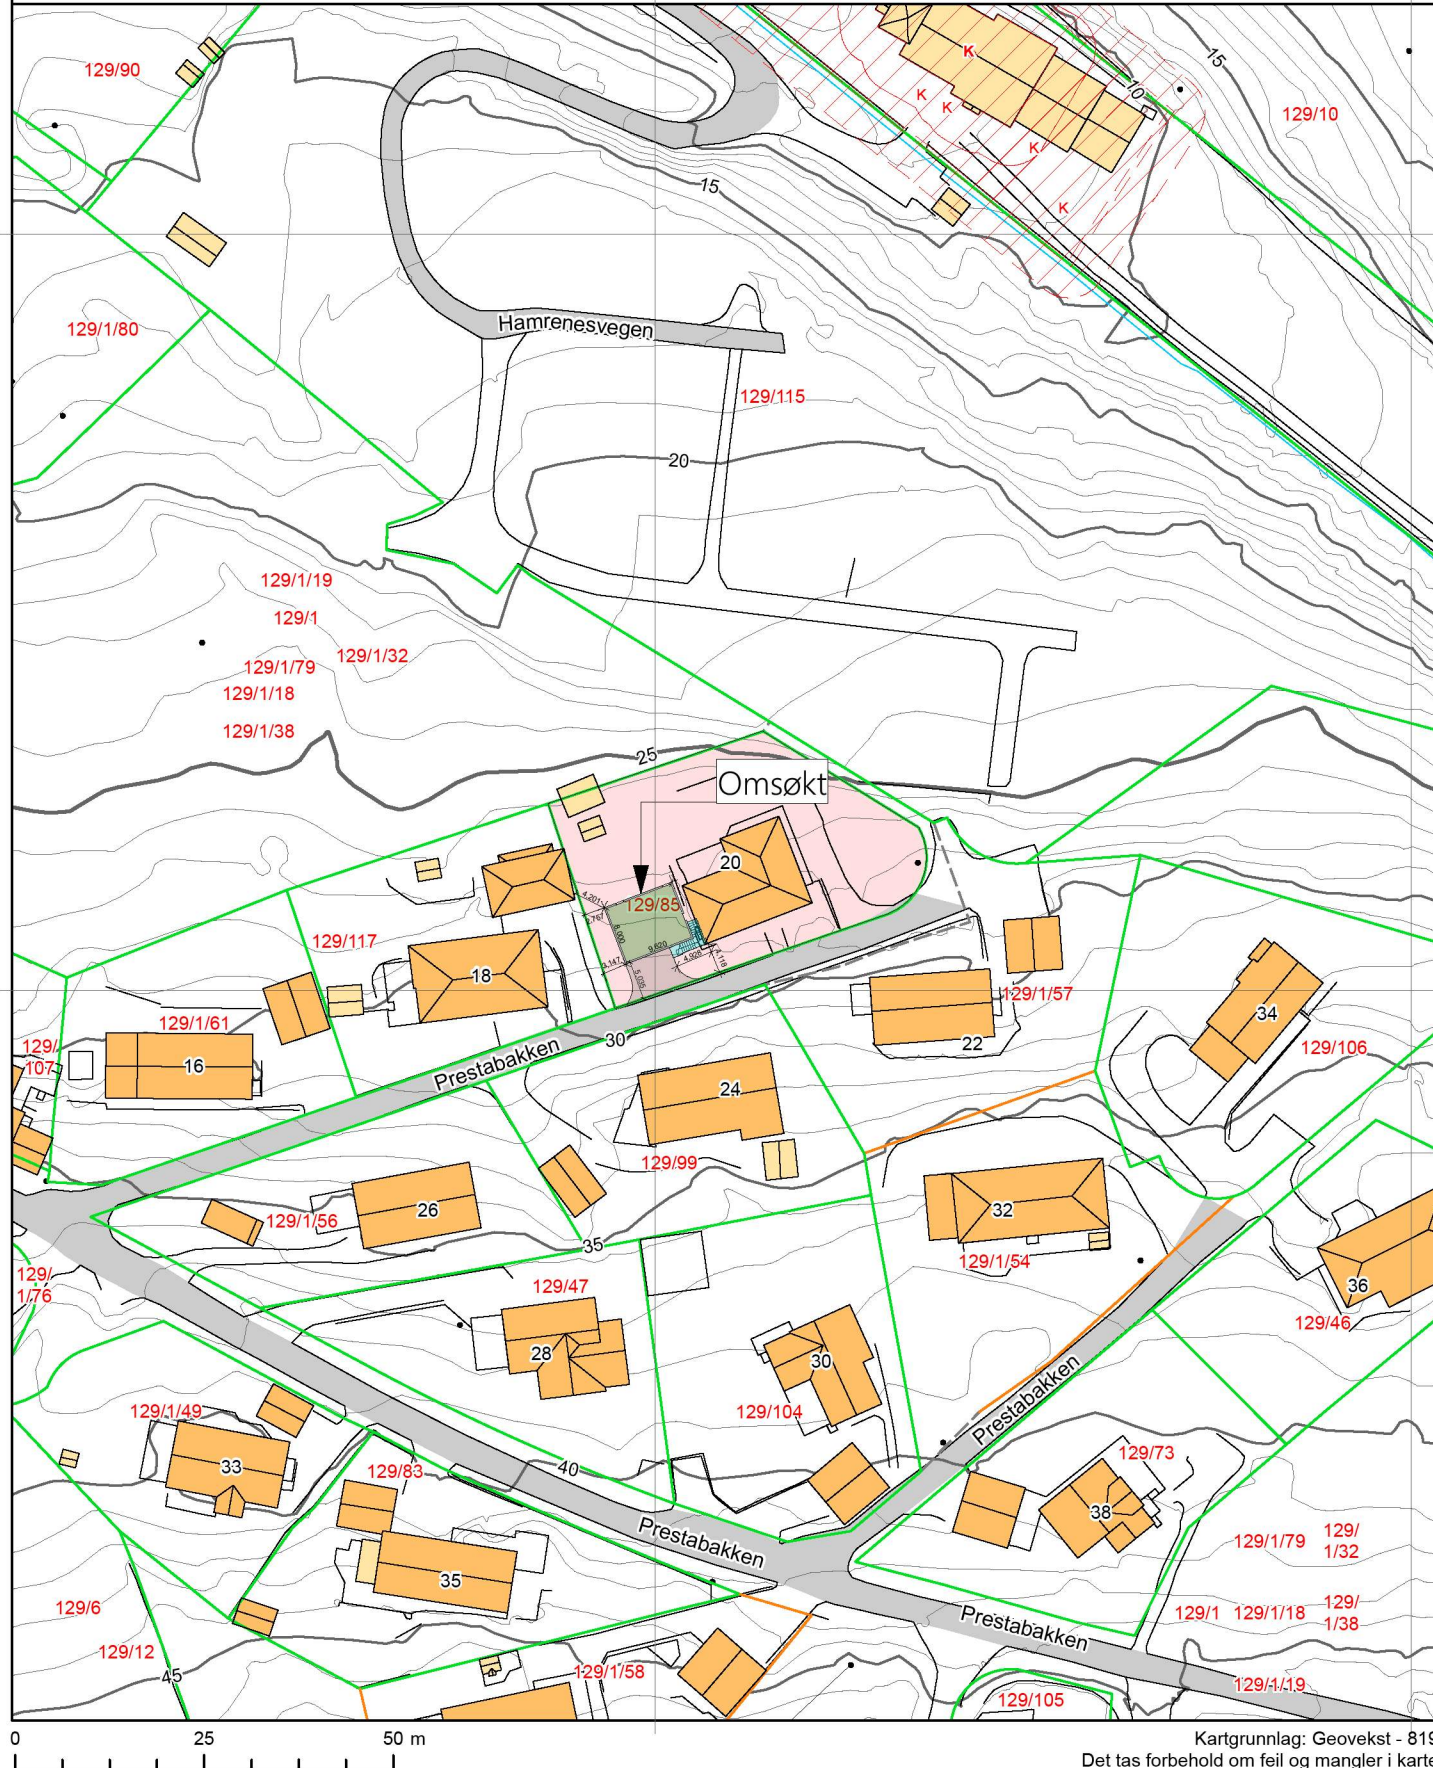

Kartgrunnlag: Geovekst - 8193
Det tas forbehold om feil og mangler i kartet.

Tegningsnr. **A10-01** Revisjon nr.

Type tegning **Situasjonsplan**

- Omsøkt garasje
- Omsøkt Trapp

Prosjekteringsgruppen
 ARK : Byggesøknad Bergen AS
 RIB :
 RIE :
 RIV :
 Jordalsveien 17
 5105 Eidsvåg i Asane
 Tlf.: 55 34 57 00
 post@bgsn.no

Fase
#Project Status



Tiltakshaver Jan Leuschner		Godkjent	
Prosjekt Garasje Prestabakken 20 5281 S		Kontroll prosjekt.	
		Sign.	Kontroll
Gnr./Bnr./Festenr.: 129/85		Filnavn 2243 - Tegning B.pln	
Prosjektnr.: 2243		Dato 12.04.2023	
Tegningsnr.: A10-01		Målestokk 1:1000	
Type tegning: Situasjonsplan		Kontroll utførende	
		Sign.	Kontroll
		Prosjektnr. for prosjekterende/lev.	