


1,9 m 9,4 m 6,7 m 7,6 m 7,4 m

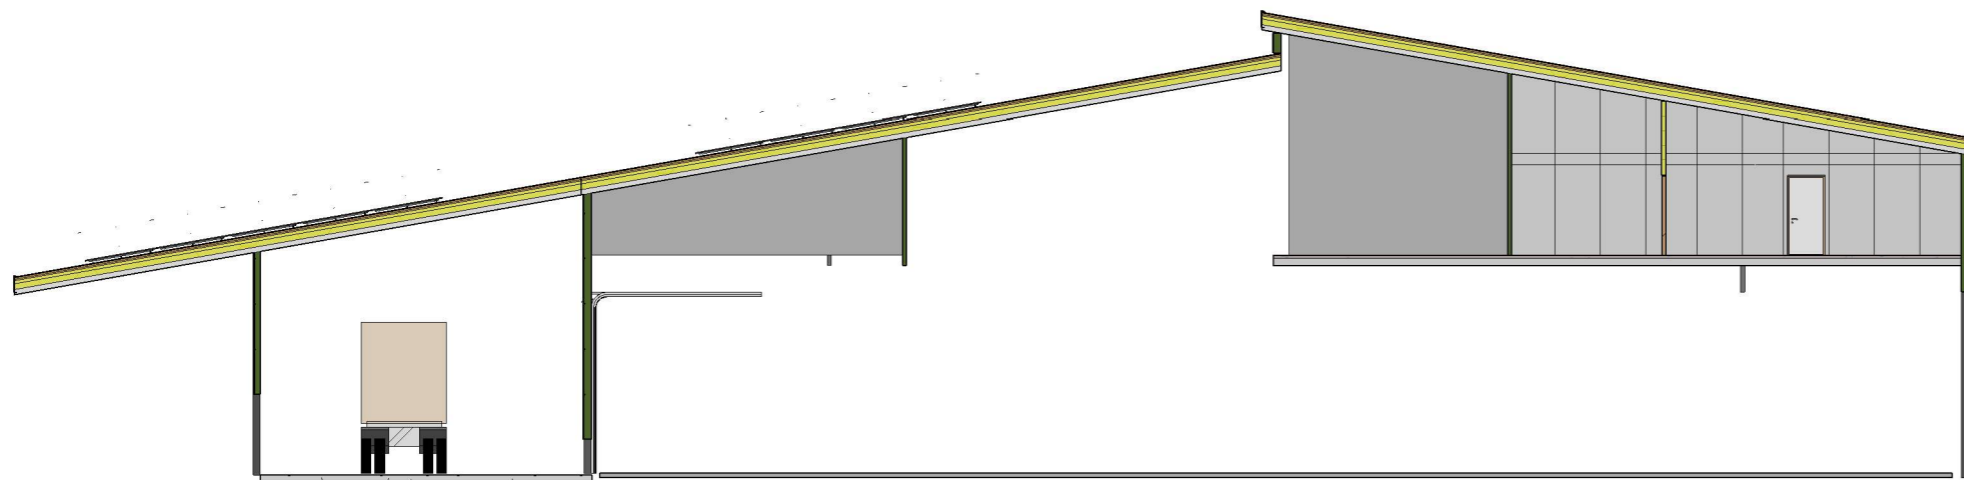

Snitt 1 - Solceller
1 : 200

Rev.	Dato	Beskrivelse	Tegn.	Kontr.
0	21.04.2023	Tegnet inn solceller	ØBM	

Utvidelse kontorer

Osterøy Kommune 13/95

Hovdavegen 18
5282 LONEVÅG

Oppdragsgiver

LOBAS



HELGESEN TEKNISKE BYGG AS
Reigstadvegen 1 56 19 34 00
5281 Valestrandsfossen www.htb.no

Fase:	Søknad	Tegn.	Kontr.	Prosj.leder
		ØBM	KRN	KRN

Prosjektnr.	Dato	Målestokk:
1910	21.04.2023	1 : 200 / A3

Snitt - Solceller

Tegningsnummer	Revidert	Revisjon
A-211	21.04.2023	0

© Tegninger tilhører Helgesen Tekniske-bygg AS. Uautoriserte endringer er forbudt. Org.nr.: 920 298 486 Print dato: 21.04.2023 11:21:39