


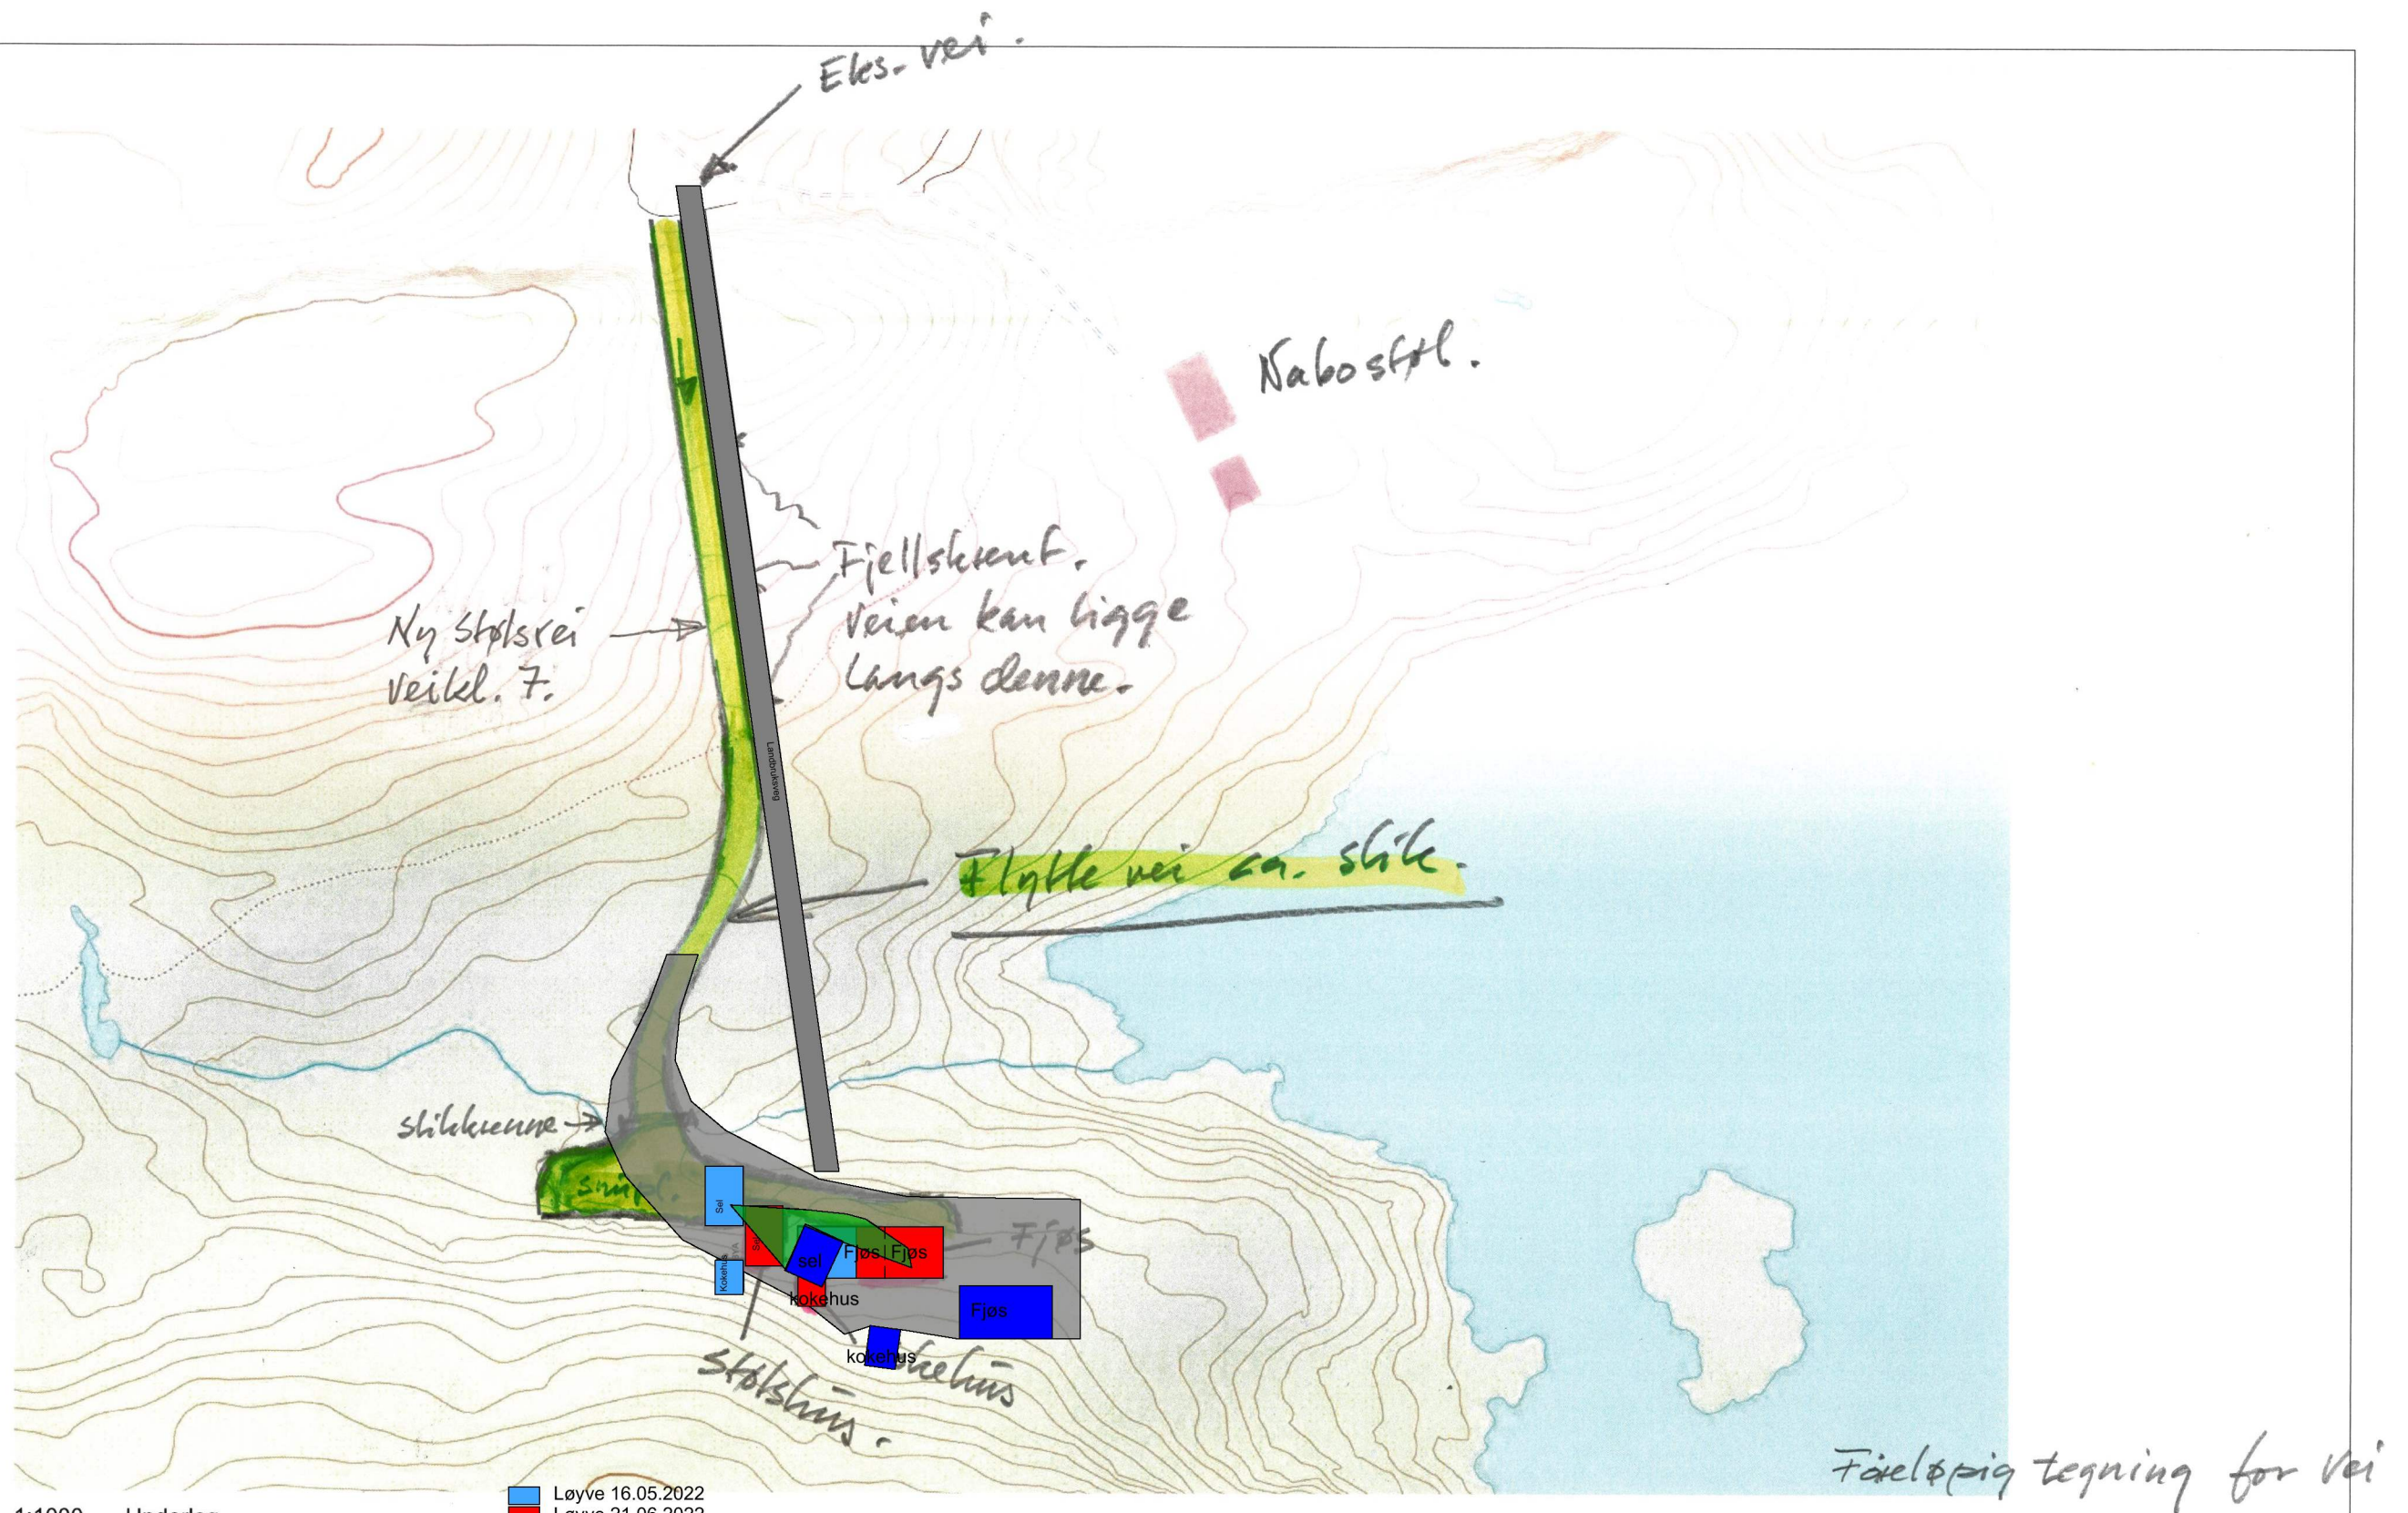

Fællelig tegning for vei

Konkurrerende firma skal ikke kopiere eller bruke denne uten tillatelse fra Norsk Landbruksrådgiving. Alle betongkonstruksjoner og bærekonstruksjoner skal dimensjoneres av godkjente konsulenter for de ulike fagområdene. Tegningene er ikke arbeidstegninger, men kan brukes til å hente tilbud fra entreprenører. Ta kontakt med forhandler/ instalatør før støyping når det gjeld utsparring til gjødselnedløp, innredning, måkeanlegg, vannledninger og elektriske installasjoner. Alle stålkonstruksjoner skal lages av slyngrensa/ sandblåst og grunna materiale og males med minst et strøk rusthindrende maling, helst før montering. Ta kontakt med elektrisitetsverket før bygningsarbeidet blir sett i gang.

Rev	Nr	Beskrivelse	Dato	Sign	Kontr
A		Utarbeida 22.05.2023			hed

Prosjekt: Stølsbus - kotar		Gnr./Bnr.: 107/2 og 3	Dato opprettet: 06.10.2020	Målestokk: 1:1000	Ark-str: A3
Tiltakshaver: Johannes Tyssebotn Vestre Kleppsvegen 122 5283 Fotlandsvåg		Prosjekterende: Hans Emil Dale Norsk Landbruksrådgiving Vest sa Krånavegen 5 6822 Sandane Org.nr: 917158134		Dato endret: 24.05.2022	Rev.: .
Tegning: Stølsbus - Situasjonsplan		Kontroll prosjekt: Sign.:		Tegningsnr.:	
Fase Byggesøknad		Kontroll:		© Alle rettigheter tilhører NLR, kopiering eller bruk av disse tegningene er forbudt uten samtykke.	
		  Norsk Landbruksrådgiving			