


*Tor Erik Hermansen*  
Kjell Berns -

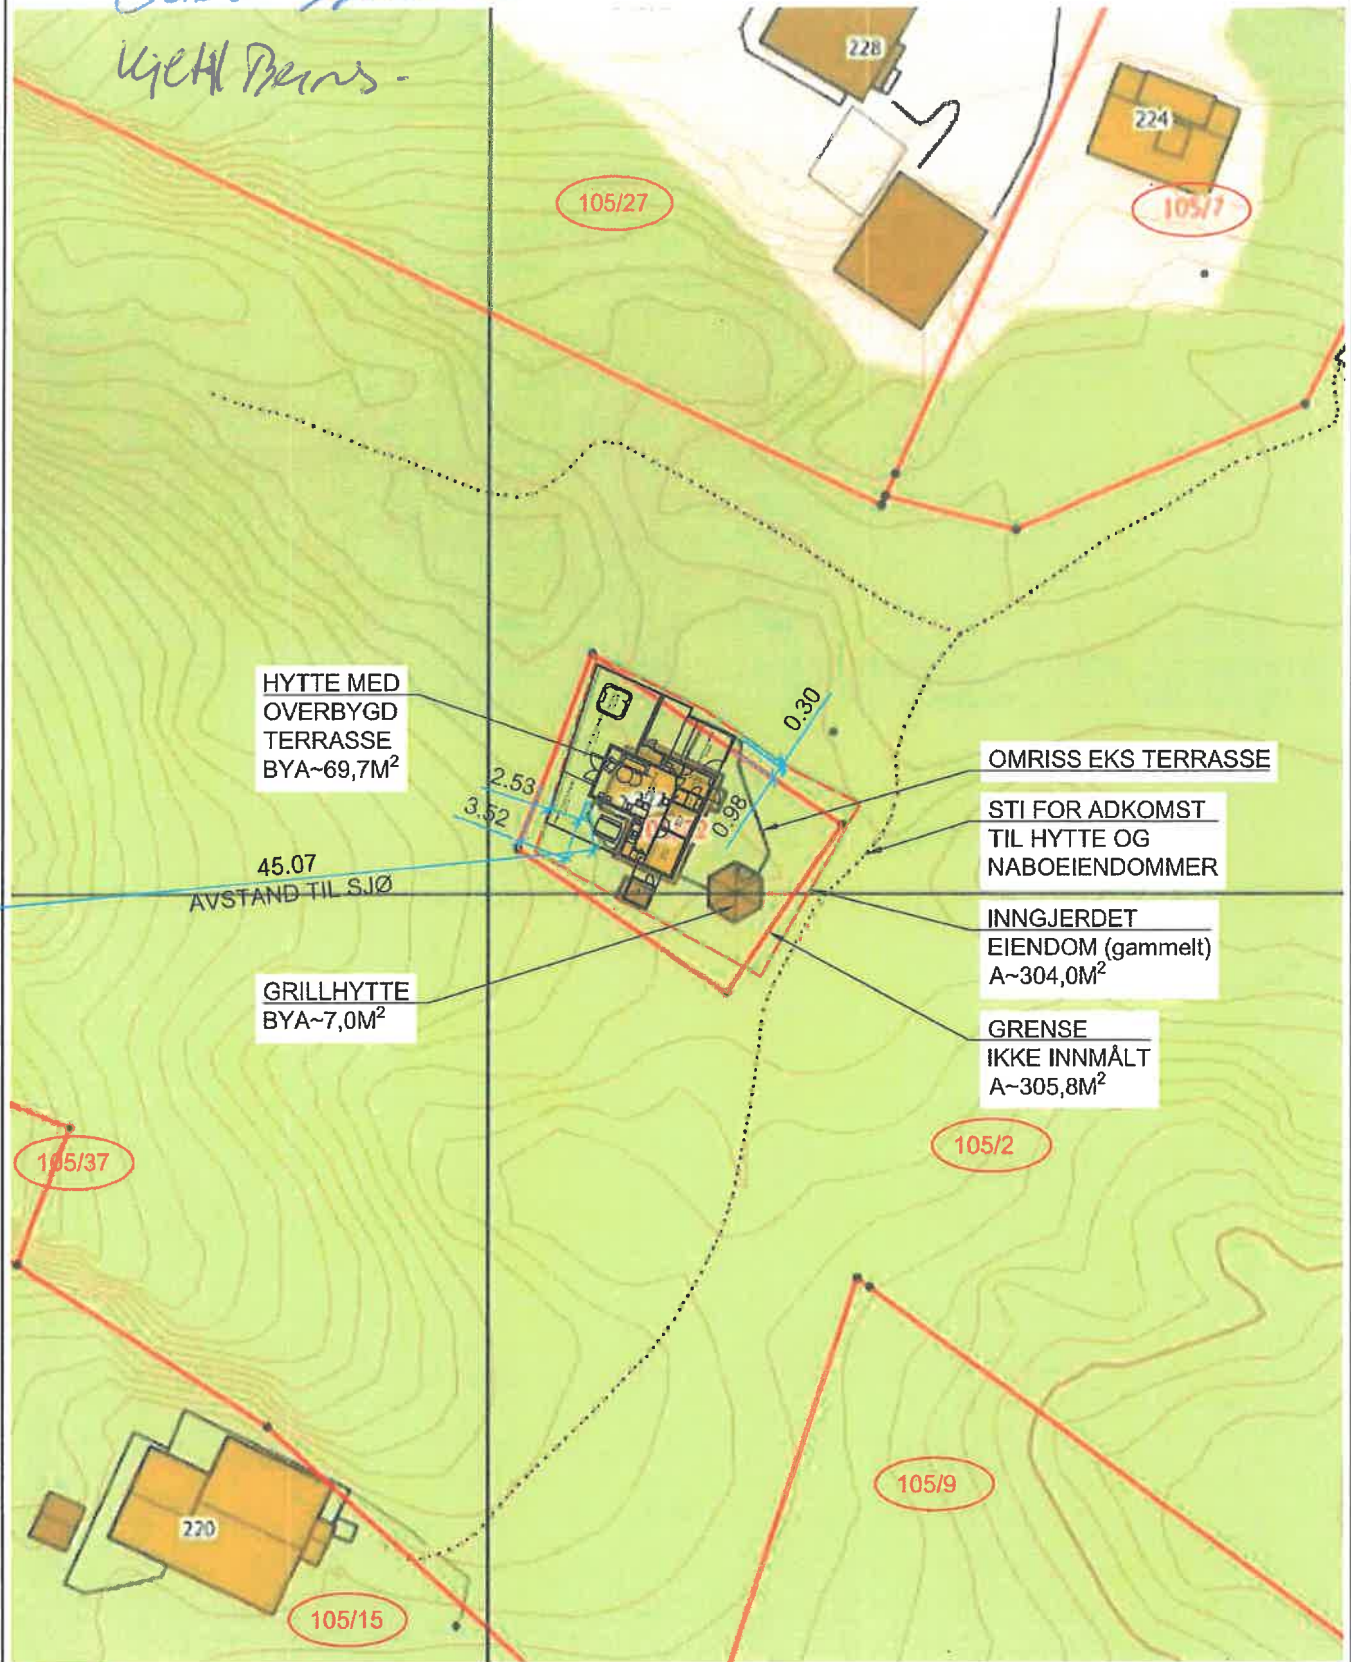

**xx/x** - nabovarsla eigedomar

### SITUASJONSKART

**HANSEN & EKNES**  
Ingeniør- og entreprenørforetning

EIENDOM:	KNR: 4630	GNR: 105	BNR: 22	FNR: 0	SNR: 0	DATO:	20.09.2022	N
	ADRESSE: BERNESVEGEN 222, 5283 FOTLANDSVÅG					SIGN:	SEK	
HEIMELSHAVAR/ FESTAR: TOR ERIK HERMANSEN						MÅLESTOKK:	1:500	