


Tverrsnitt A-A  
1 : 50

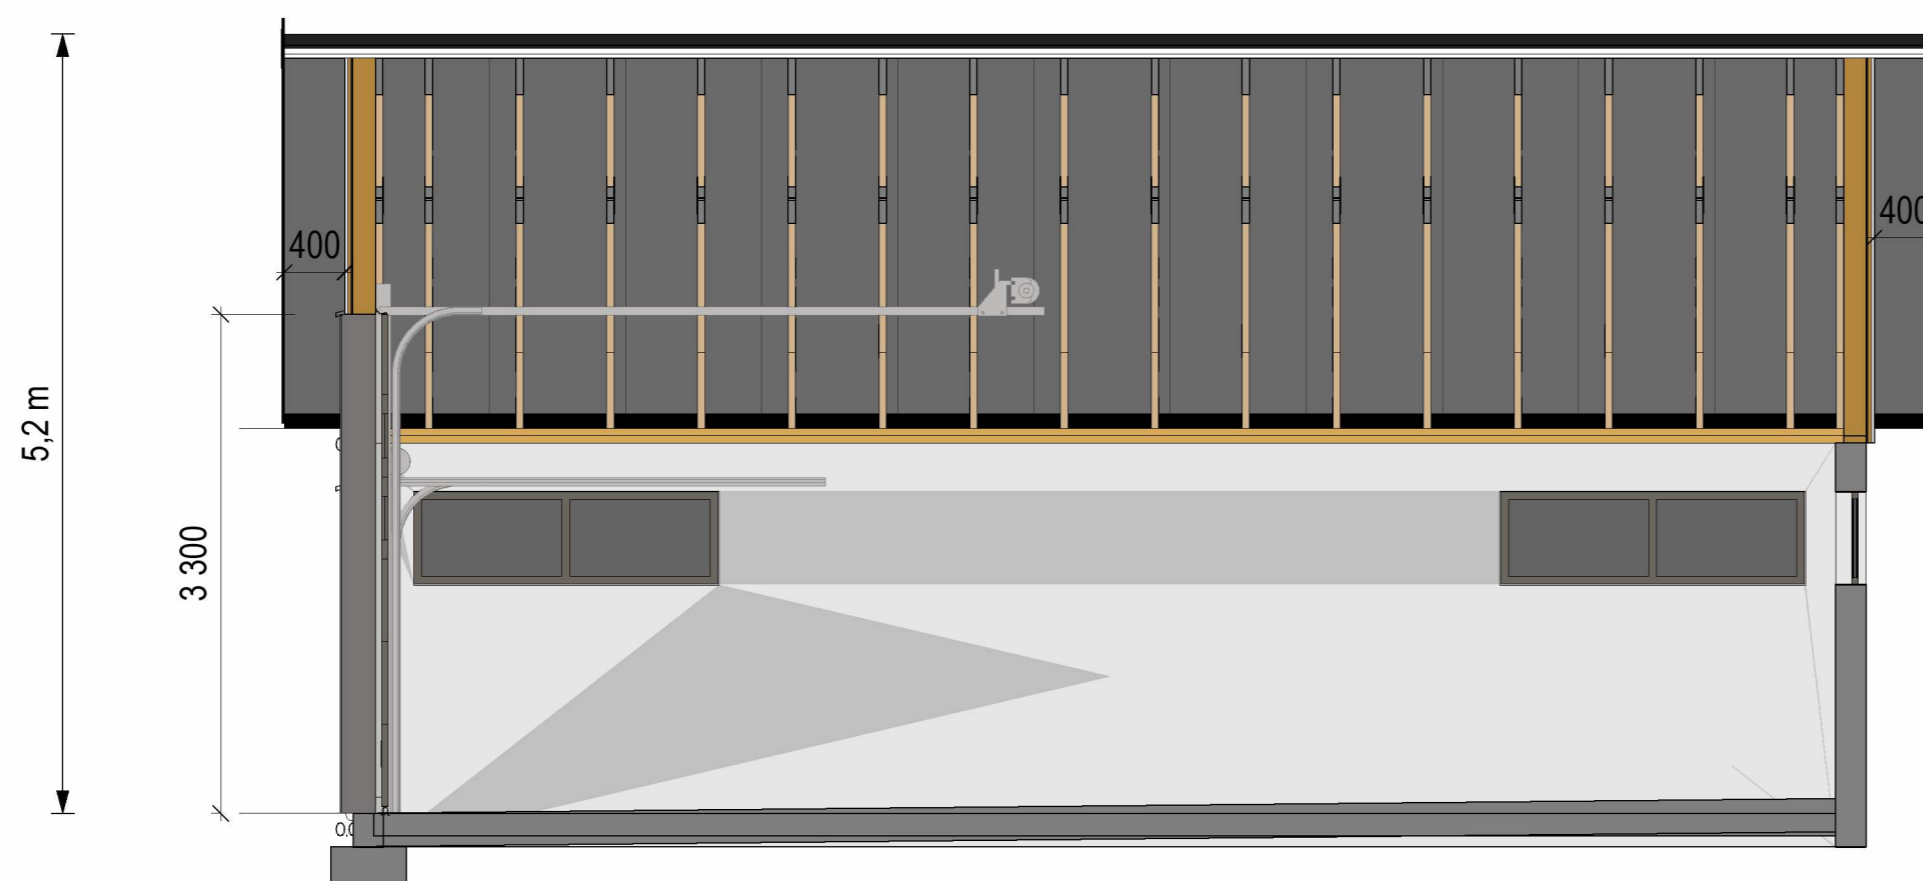

Tverrsnitt B-B  
1 : 50

Rev.	Dato	Beskrivelse	Tegn.	Kontr.

### Garasje 92/29

Osterøy kommune Gnr. 92, bnr. 4  
Kosdalsvegen 15 5282 Lonevåg

Oppdragsgiver  
**Mjøs metallvarefabrikk AS**

 **HELGESEN TEKNISKE BYGG AS**  
Reigstadvegen 1 56 19 34 00  
5281 Valestrandsfossen www.htb.no

Fase:	Prosjektering	Tegn. HAH	Kontr.	Prosj.leder TH
Prosjektnr.	5392	Dato	21.03.2023	Målestokk: 1 : 50 / A2

### Hovedsnitt

Tegningsnummer	Revidert	Revisjon
<b>A-320</b>		