

# Osterøy kommune

## FERDIGMELDING RØYRLEGGJARARBEID

Utførande Røyrleggjar/ Entreprenør	RØRLEGGJER VEST AS	Dato: Sign:	15.6.2023 <i>S. Halland</i>
Eigar: Adresse	Gisle Skråmestø Nova 2 5281 Valestrandsfossen	G.nr B.nr.	1 83

Er tilkoplingsavgift betalt : Ja  Nei

Va avdelinga skal kontrollera tilkoplinga .

	Dato		Dato:
Vatn tilkopa	15.6.2023	Slamavskiljar tilkopa	
Avløp tilkopa	15.6.2023	Slamavskiljar fråkopa	
Vassmålar tilkopa		Vassmålar fråkopa	
Vassmålar nr.		Vassmålar nr.	
Sluttdokumentasjon :			

**Merknadar: Stoppekran i kum, og egen bakkekran innenfor tomtegrense.**

**Teikn inn målsett kart over leiðningstrase, stoppekran, kummar, etc.  
Kart over hovudleiðningar kan ein få av Osterøy kommune**

Vatn \_\_\_\_\_ SPV ----- OV -. . - Stoppekran x Kum ○

Dato:


Sig.

Stempel:

15,6,2023

*Søren Halland*

Rørlegger Vest as

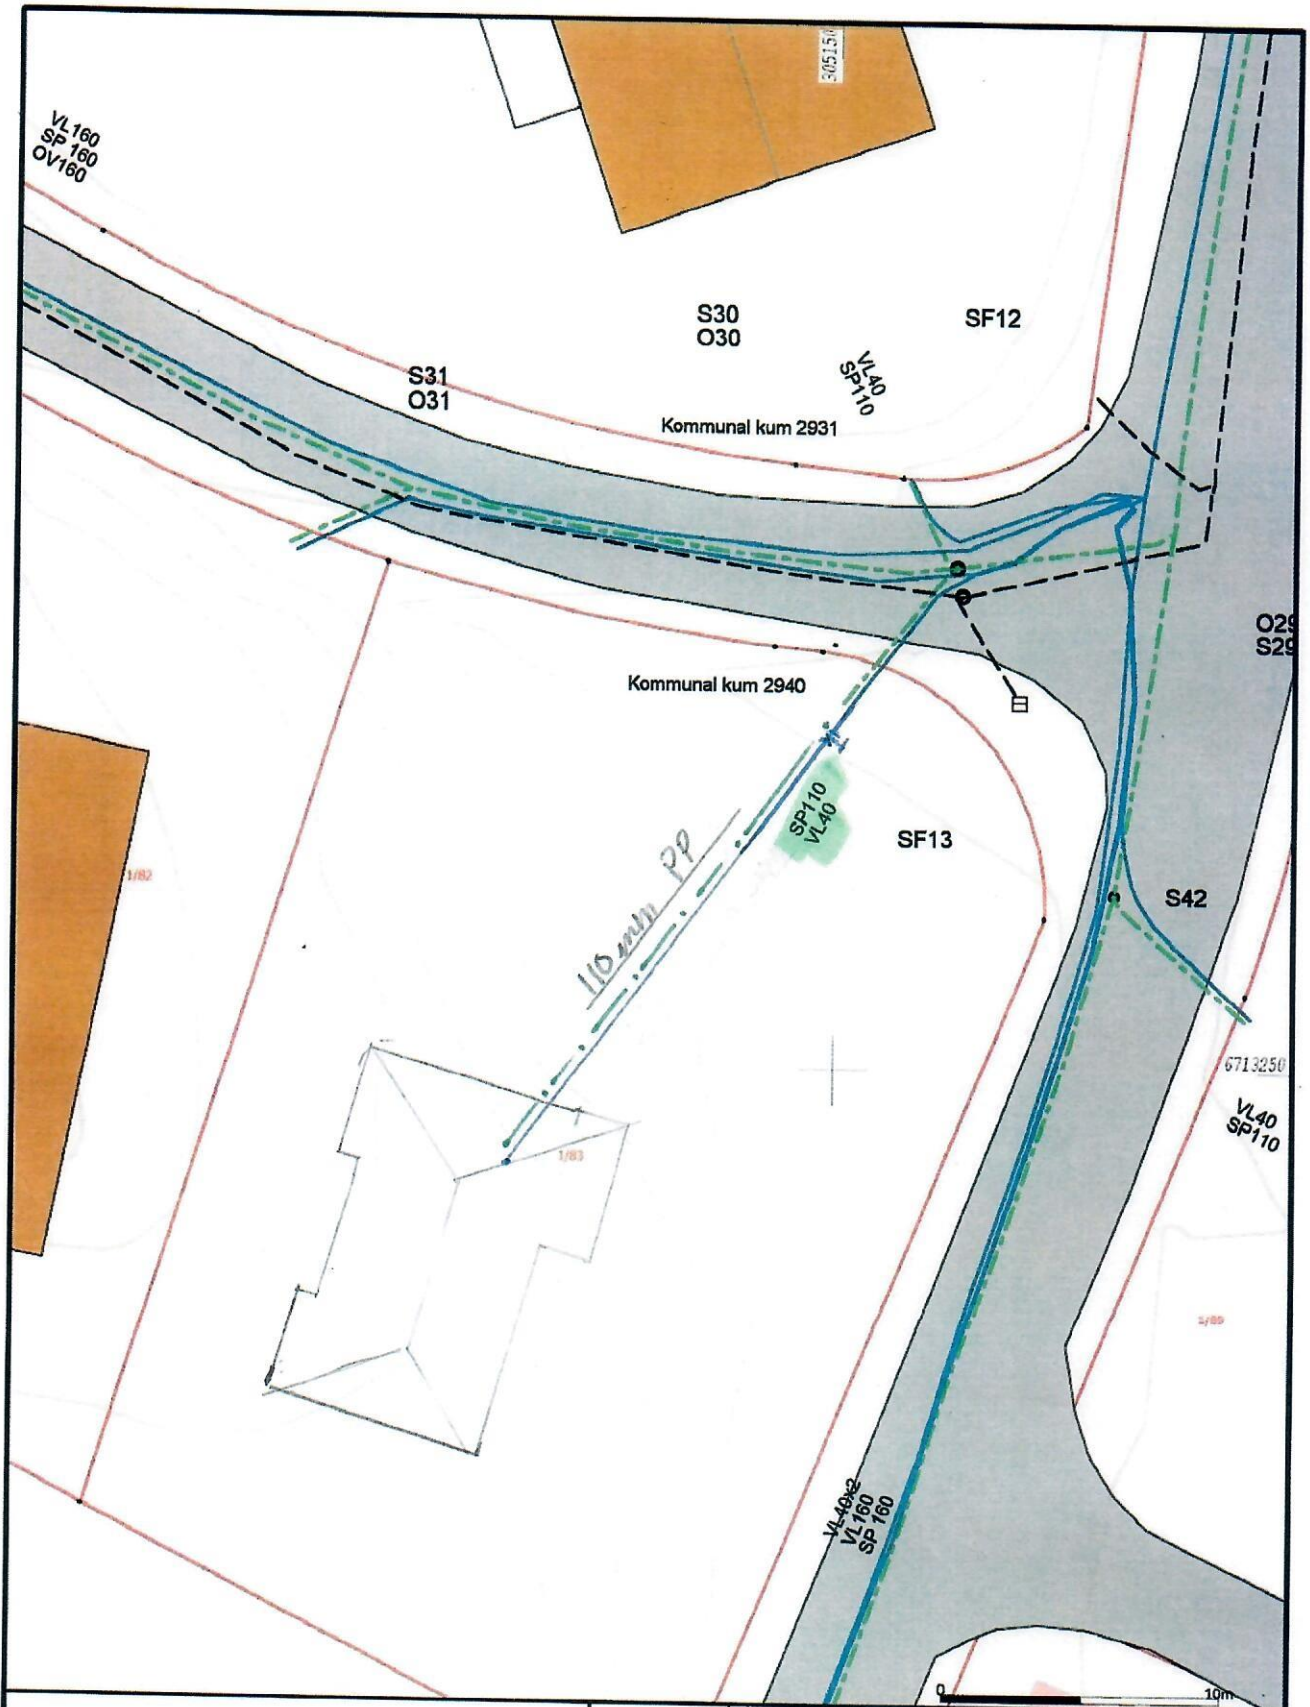

Bakgrunnskartet er henta frå Kartverket si VMS teneste  
 Beliggenhet og høyer må oppfattes som orienterende.  
 Koordinatsystem: EUREF89 - SONE 32 (EPSG:25832)  
 Høyesystem: NN 1954 høyer (EPSG:5776)

Dato: 2021.06.23  
 Sign: bent

**Loftås**  
 Situasjonkart va  
 Gnr 1 bnr. 83

Oppdragsgiver:  
 Adresse:  
 Postnr/sted:

N

Målestokk  
 1:250  
 Gemini




AVKJØRSEL,  
FRISIKT  
3x30m

TRINNFRI  
TILKOMST TIL  
NY ENEBOLIG

MUR I  
BETONG  
H 2m

TOMTEGRENSE

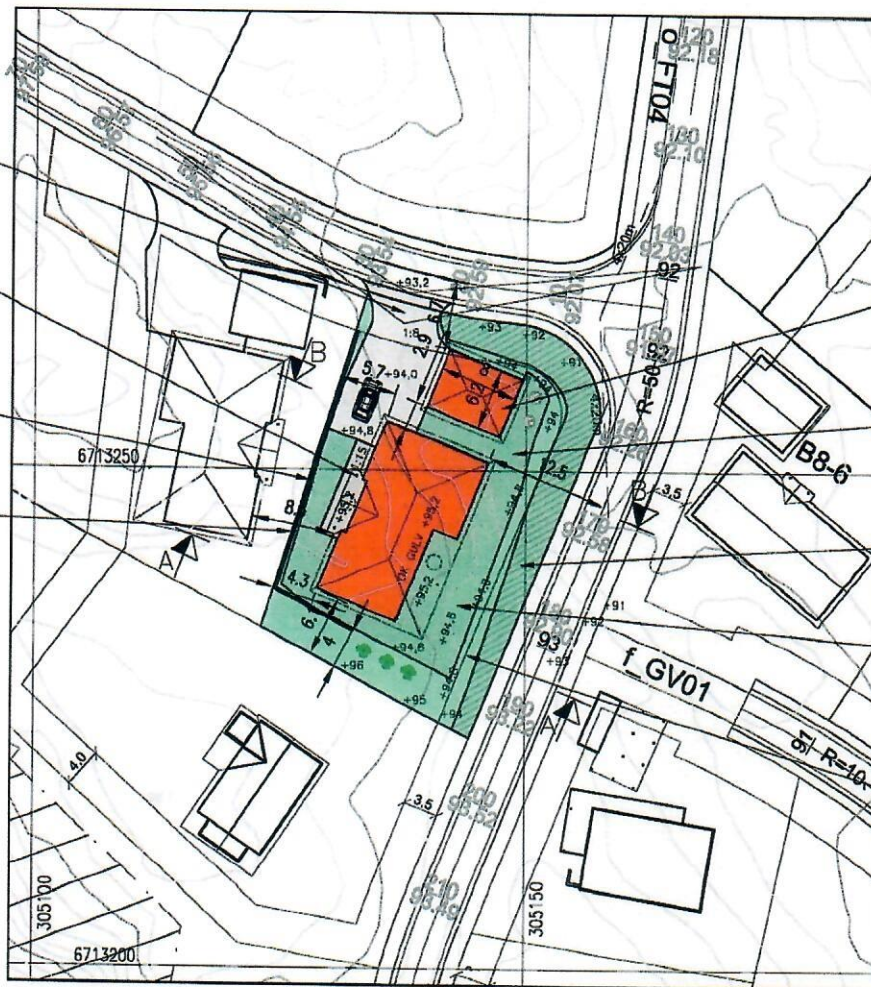

NY DOBBEL  
GARASJE

MUR I BETONG,  
H 0,8m

SKRÅNING  
40grader,  
SKRAVERT

UTOMHUSAREAL  
277m<sup>2</sup>

BYGGEGRENSE




## SITUASJONSPLAN

GNR.1, BNR.83, LOFTÅS, OSTERØY KOMMUNE

OK GULV HOVEDPLAN: KOTE +95.2

FOR TERRENGPROFILER, SE TEGNING

2021069A12 OG 13.

DATE/SIGN	NOTE!	ACCORDING TO INTERNATIONAL LAWS, THIS DRAWING IS THE PROPERTY OF ARKOCONSULT AS. THE DRAWING CAN NOT BE USED, MADE PUBLIC OR HANDED OVER TO A THIRD PART WITHOUT OUR WRITTEN CONSENT. ANY INFRINGEMENT WILL LEAD TO LEGAL PROCEEDINGS.	
	<ul style="list-style-type: none"> <li>* PART OF DRAWING MAY NOT BE SHOWN IN SCALE</li> <li>* DO NOT TAKE MEASURES ON DRAWING</li> <li>* ONLY RELAY ON GIVE DIMENSIONS</li> </ul>		
REV/ DESCRIPTION	GISLE SKRÅMESTØ	REVISION/DATE:	
	NY ENEBOLIG, SKISSE	PROJECT NO.: 2020173	
	GBNR. 1/83, OSTERØY	DRAWING NO.:	
	SITUASJONSPLAN	2021069A10	
		SCALE: 1:500	FORMAT: A3
	ARKOCONSULT AS, Postboks 103, 5291 Valesf.f. Tel.: 56390003 - Fax: 56191130 - Mob.: 93241511 Mail: post@arkoconsult.no - Org.nr.: 997089782 MVA	DRAWN: LAH	DATE: 23.03.21
		CHECKED:	DATE: