


LENGDESNITT VEG DEL 1 (utbretta)

M=1:100

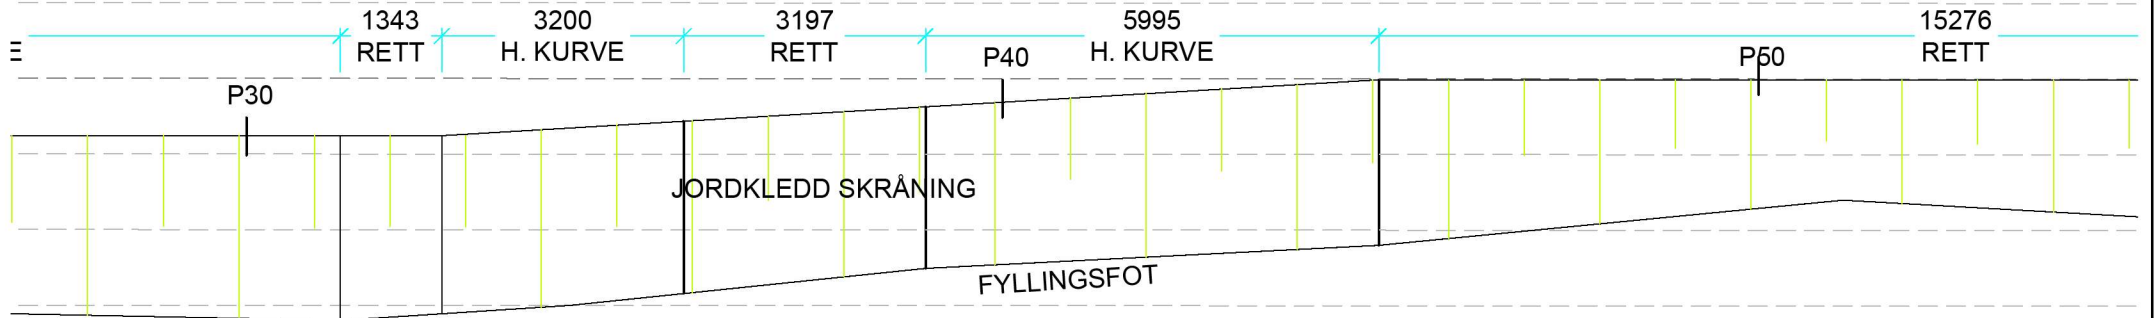

LENGDESNITT VEG DEL 2 (utbretta)

M=1:100

OSTERØY KOMMUNE - GBN 88/27 OSTERØYVG 2155, 5282 LONEVÅG		 HANSEN & EKNES AS <small>OSTERØYVEGEN 2514 5283 FOTLANDSVÅG Tlf.: 56 39 00 08 E-post: post@hansen-eknes.no</small>	
ADKOMSTVEG LENGDESNITT		UTFØRT: SEK	KONTROLL:
		MÅLESTOKK: 1:100	FORMAT: A4
		DATO: 19.06.2023	FASE: SØKNAD
		PROSJEKTNR.: 2022046	TEGNINGSNUMMER: E3