


FASADE SØR/TERRENGPROFIL

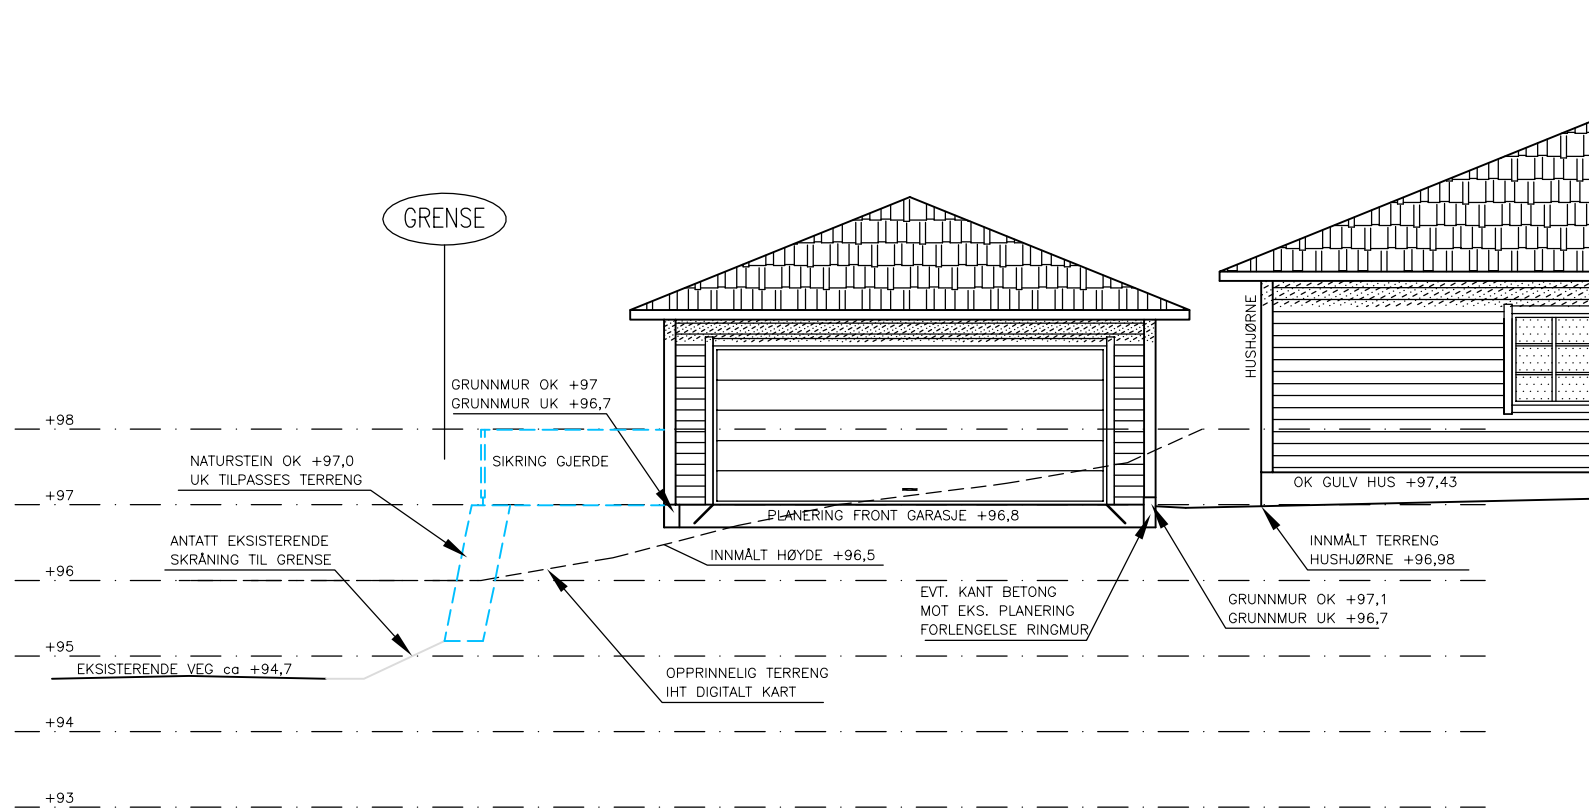

FASADE VEST/TERRENGPROFIL

NB!  
 DERSOM ANNET IKKE ER BESKREVET, KAN TEGNINGEN KUN BRUKES SOM SØKNADSTEGNING I BYGGESAK. ARBEIDSTEGNINGER MÅ PROSJEKTERES OG LEVERES SEPARAT.

19.09.22/LAH DATE/SIGN	<p>OBS!</p> <ul style="list-style-type: none"> <li>* TEGNINGEN KAN PRINTES I FEIL SKALA</li> <li>* IKKE TA MÅL DIREKTE PÅ TEGNING</li> <li>* BRUK BARE OPPGITTE MÅL</li> </ul>	<p>I HENHOLD TIL LOWERK ER DENNE TEGNINGEN ARKOCONSULT AS SIN EIENDOM. DENNE TEGNINGEN KAN IKKE BLI BRUKT, OFFENTLIGGJORT ELLER GIS VIDERE TIL TREDJEPART UTEN VÅRT SKRITLIGE SAMTYKKE. OVERTREDELSE AV DETTE KAN MEDFØRE SØKSMÅL.</p>
	<p>TROND EINAR KVAMSDAL                  NY GARASJE/ MUR, SØKN.TEGN.</p>	<p>REVISION/DATE: A/19.09.22                  PROJECT NO.: 2020173</p>
A KNEKK MUR, IKKE BUE REV. DESCRIPTION	<p>GBNR. 1/82, OSTERØY                  FASADER/ PROFILER</p>	<p>DRAWING NO.:                  80520173A24</p>
	<p><b>arkoconsult</b>                  ARKOCONSULT AS, Postboks 103, 5291 Valest.f.                  Tel.: 56390003 – Fax.: 56191130 – Mob.: 93241511                  Mail: post@arkoconsult.no – Org.nr.: 918269665 MVA</p>	<p>SCALE: 1:100      FORMAT: A3                  DRAWN: LAH      DATE: 13.09.22                  CHECKED: OH      DATE: 19.09.22</p>