


TVERRSNITT B -B AV VEG

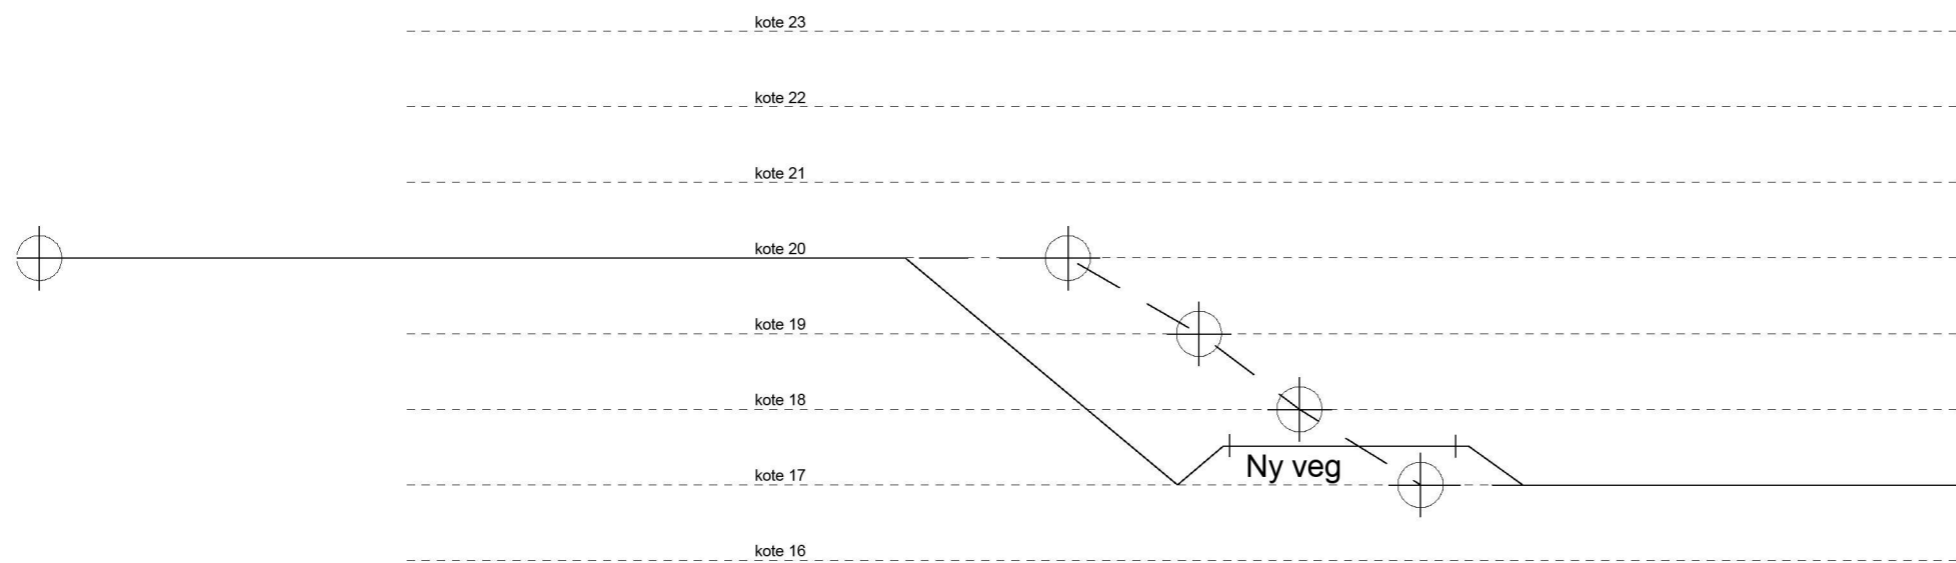

TVERRSNITT C -C AV VEG

Rev	Beskrivelse	Dato	Sign
	Prosjektert for:		
	Byggherre:		
	Ole Fjellskålnes		
	Byggadresse:		
	Fjellskålnesvegen, 5282 Lonevåg		
	Gnr. 85/ bnr. 2 , Osterøy kommune		
	Prosjektnr.:	Fase:	Dato:
	.	Skisse	12.06.2023
	Type tegning:	Tegningnr.:	Målestokk:
	Tverrsnitt B-B og C-C	A40-02	A3:1:100
	Type bygg: Privat veg	Utgangspkt.:	Sign:
			ST
		Helge Rød as	