


LANGSNITT A-A AV VEG

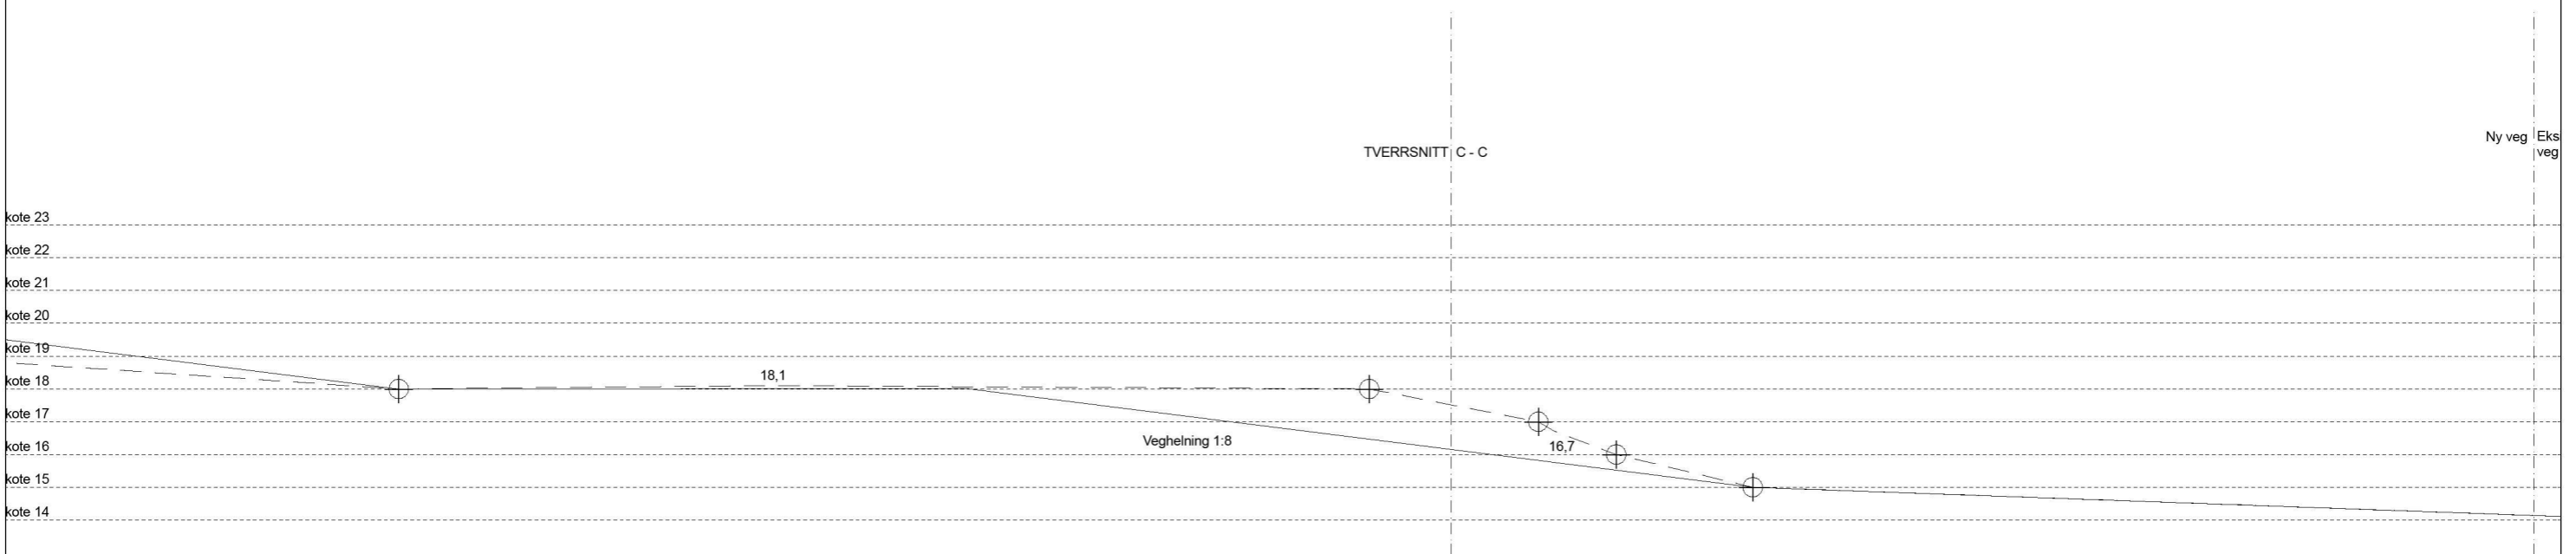

Rev	Beskrivelse	Dato	Sign
Prosjektert for:			
Byggherre: Ole Fjellskålnes			
Byggadresse: Fjellskålnesvegen, 5282 Lonevåg			
Gnr. 85/ bnr. 2 , Osterøy kommune			
Prosjektnr.:	Fase:	Dato:	
.	Skisse	12.06.2023	
Type tegning: Langsnitt A-A	Tegningnr.: A40-01	Målestokk: A3:1:200	
Type bygg: Privat veg	Utgangspkt.:	Sign: ST	
		Helge Rød as	