




Fasader

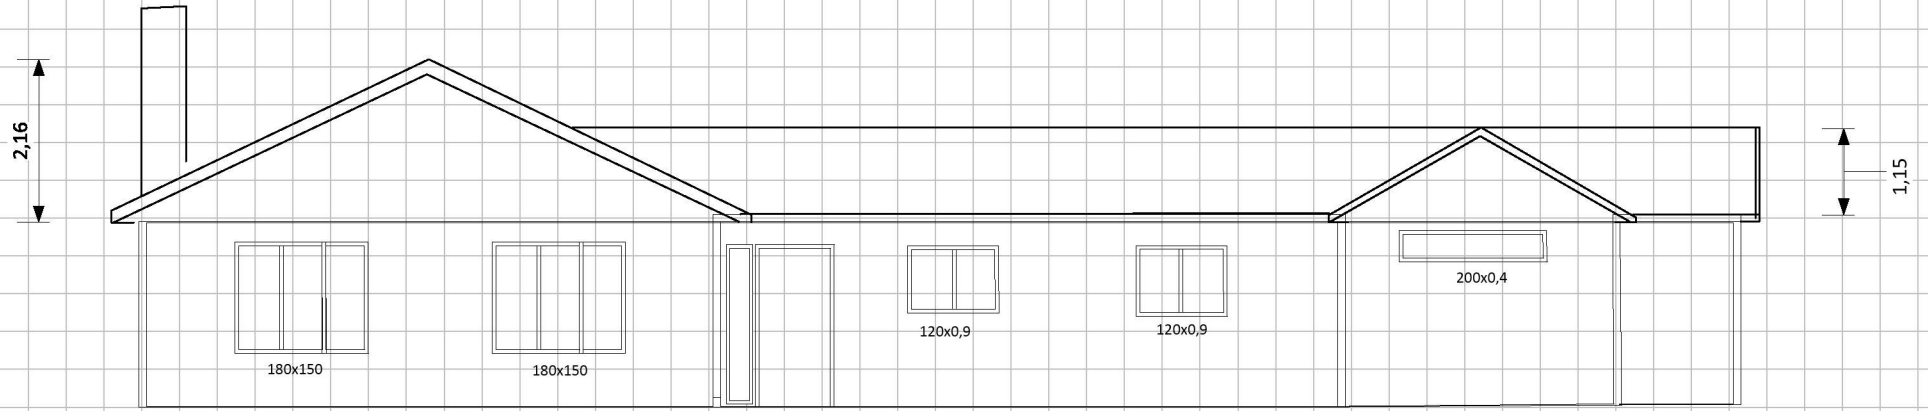


Fasade sør

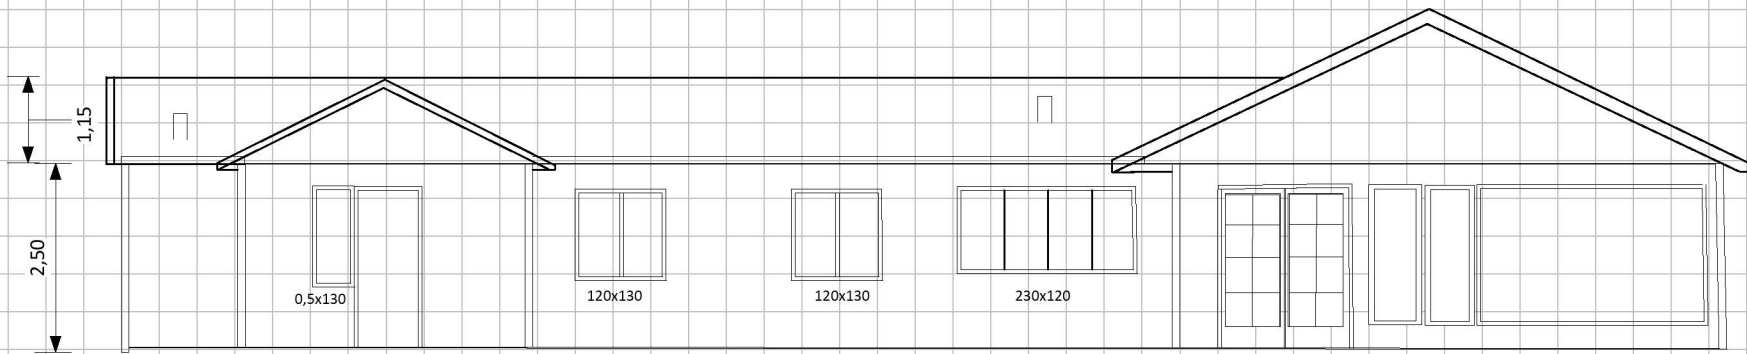

Fasade nord

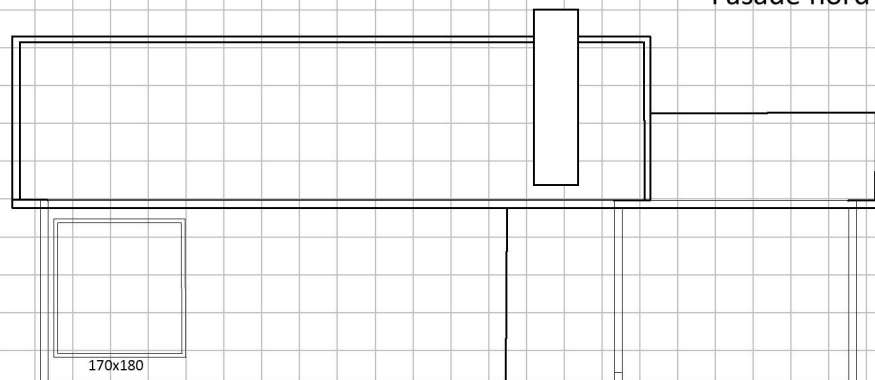

Fasade vest

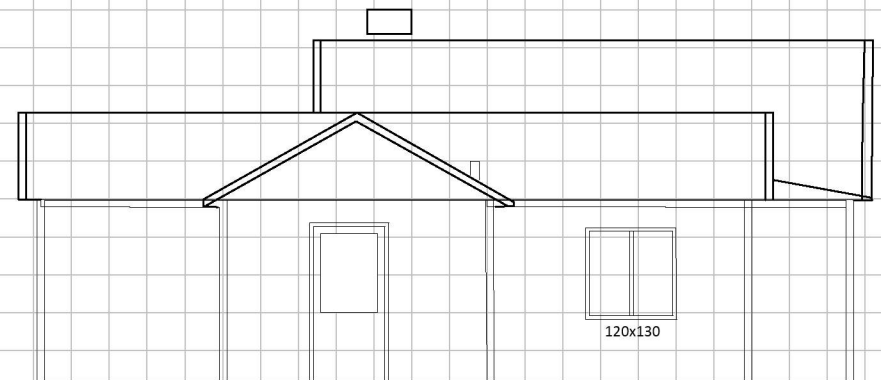

Fasade øst