

Protokoll for oppmålingsforretning etter lov om eiendomsregistrering (Matrikkellova)

Journalnr 202358922
Oppdragsnr 2022/275

Matrikkeletat					
Kommune Osterøy kommune	K.nr 4630	Adresse Geitaryggen 8	Postnr 5282	Poststad Lonevåg	

Matrikkeleining					
Gateadresse	Gnr 3	Bnr 26	Fnr 0	Snr 0	Registrert eigar/festar Vestland Fylkeskommune (Aktuell eier)

Om oppmålingsforretninga					
Forretninga avvikla:	Dato 22.05.2023	KI 12.00	Stad	Ved gnr. 3 bnr. 15 og 23	
Forretninga gjeld opprettning av matrikkeleining					
<input type="checkbox"/> Grunneigedom <input type="checkbox"/> Festegrunn <input type="checkbox"/> Anleggseigedom <input type="checkbox"/> Uteareal eigarseksjon					
Forretninga gjeld registrering av eksisterande grunn					
<input type="checkbox"/> Grensejustering <input checked="" type="checkbox"/> Klarlegging av eksisterande grense <input type="checkbox"/> Nymerking av eksisterande grense <input type="checkbox"/> Registrering av ureg. jordsameige <input type="checkbox"/> Matrikulering av umatrikulert grunn					
<input type="checkbox"/> Arealoverføring <input type="checkbox"/> Anna					
Forklaring					
Klarlegging/innmåling av grenser som vert berørte av vegutbetringa på gnr. 2 til gnr. 4 i Osterøy kommune					
Saks- behandling	Løyvedato	Dato for fullstendig rekvisisjon	Pårekna dato for fullført matrikulering		
Rekvirent Vestland Fylkeskommune			Rekvisisjonsdato		

Habilitet					
Landmålaren sitt namn					
Sigurd Lunde					
<input type="checkbox"/> Landmålar orienterte partane om det låg føre forhold av personleg eller økonomisk art som kunne tilseia inhabilitet. <input checked="" type="checkbox"/> Hadde nokon av partane merknader/innvending til gjennomføringa av forretninga? <input checked="" type="checkbox"/> Nei <input type="checkbox"/> Ja (jfr. vedlegg)					

Varsling og oppmøte					
Varselet om oppmålingsforretning inneholder ei liste over dei personane som var varsle, deira partsstilling, varslingsdato og varslingsmåte. Under forretninga vart det oppmoda om å stadfestha sitt frammøte ved underskrift på lista og framsyning av legitimasjon. (Jfr. vedlegg).					
Ev. merknader til varslinga					

Saksdokument - bakgrunn for forretninga					
	Forklaring	Journalpost nr	Vedlegg nr	Urelevant	
Søknad etter pbl					<input checked="" type="checkbox"/>
Vedtak (tillatelse) etter pbl					<input checked="" type="checkbox"/>
Rekvisisjon av oppmålingsforretning					<input checked="" type="checkbox"/>
Varsel om oppmålingsforretning					<input checked="" type="checkbox"/>
Situasjonskart og situasjonsplan					<input checked="" type="checkbox"/>
Konsesjonsdokument					<input checked="" type="checkbox"/>
Servitutt					<input checked="" type="checkbox"/>
Uttalelse/tillatelse fra andre myndigheter					<input checked="" type="checkbox"/>
Avtaler					<input checked="" type="checkbox"/>

Omtale av grenser, grensemerke, inngåtte avtalar, skilsdom, påstandar frå partane m.m.

Pkt.nr	Type merke	Status	Punkt godkj. av partane	Partspåstandar (journalpost/ vedl.nr.)	Skilsdom/forlik (journalpost/ vedl.nr.)
23001	Umerket Nedsatt i: Ikke spesifisert	Gjennfunnet og nymålt	Godkjent		
23002	Umerket Nedsatt i: Ikke spesifisert	Gjennfunnet og nymålt	Godkjent		
23003	Bolt Nedsatt i: Jord	Gjennfunnet og nymålt	Godkjent		
23004	Umerket Nedsatt i: Steingjerde	Gjennfunnet og nymålt	Godkjent		
23057	Umerket Nedsatt i: Ikke spesifisert	Gjennfunnet og nymålt	Godkjent		

Oppsummering og fråsegn frå landmålaren

Landmålaren vurderer og gjev ev. kommentarar til: • løyve • rekvisisjonen • varsel om oppmålingsforretninga • førebuing av oppmålingsforretninga • oppmålingsforretninga • måle- og berekningsarbeid • fakturering • etablering/sletting av rettar • matrikulering •

Oppmålingsforretninga gjeld klarlegging og kvalitetsheving av eksisterande grense i samband med at det skal byggast gang- og sykkelveg langs Fv. 567.

På matrikkelkartet har gnr. 3 bnr. 26, eigar Vestland fylkeskommune, ein avgrensa teig mellom gnr. 3 bnr. 15 og fylkesvegen, gnr. 3 bnr. 26.

Vestland fylkeskommune kan ikkje sjå at dette arealet er erverva, siste ervervet frå gnr. 3 bnr. 15 vart utført i 1978, og oppgjørskart frå den gong syner at den nye grensa mot fylkesvegen samsvarer med grensa mellom dei to teigane til gnr. 3 bnr. 26. Den avgrensa teigen til bnr. 26 i matrikkelkartet høyrer derfor til bnr. 15.

Grensene rundt gnr. 3 bnr. 15 og bnr. 23 syner seg også å ligge særslig unøyaaktig i kartet, både med bakgrunn i opparbeiding av tomtene og skildringane av desse.

På oppmålingsforretninga vart det påvist hjørne på oppsett gjerdet i grensa mot gnr. 3 bnr. 2 og partane var samde om at dette var i samsvar med eigedomsgrensene, ein var og samde om at ei forlenging av denne linja mot sørvest var grense mellom bnr. 15 på nordvestsida og bnr. 2 på motsatt side.

I grensa mellom gnr. 2 bnr. 2 og gnr. 3 bnr. 15 vart det gjenfunne eit gammalt grensemerke i grensa mot fylkesvegen (gul kule), ein var elles samde om at grensa mellom eigedomane gjekk etter oppsett steingjerde.

Nærare skildring av dei nye grensepunktata:

23001: Umerka punkt i hjørne på fundament for gjerde i grensa mellom gnr. 3 bnr. 2 og gnr. 3 bnr. 23.

23002: Umerka punkt i hjørne på fundament for gjerde i grensa mellom gnr. 3 bnr. 2, bnr. 15 og bnr. 23.

23057: Umerka punkt (berekena) i grensa mellom gnr. 3 bnr. 2, bnr. 15 og bnr. 26. Forlenging av grenselinja mellom 23001 og 23002.

23003: Gjenfunnen bolt (gul kule) i grensa mellom gnr. 2 bnr. 2, gnr. 3 bnr. 15 og bnr. 26.

23004: Umerka punkt midt i steingard mellom gnr. 2 bnr. 2 og gnr. 3 bnr. 15.

På det vedlagde kartet er nymålte grenser merka med raud farge, grenser som er knytta på ganle grensepunkt er merka med blå farge og grenser som går ut (vert fjerna) er vist med svart farge.

Målingane er utført med GNSS-utstyr (GPS) og punkta er innanfor Geodatanormstandarden si grense på 10 cm.

Dersom partane ikkje har merknader til protokollen vil Vestland fylkeskommune sende grensene til Osterøy kommune for matrikkelføring. Partane får då klagerett på oppmålingsforretninga samt registreringa i matrikkelen.

Ingen kjenner til at andre har servituttar (rettar) som er berørte av grensene som er handsama.

Landmålar er tilsett i Vestland fylkeskommune men har under oppmålingsforretninga ei nøytral stilling.

Ingen har merknader til habiliteten til landmålaren. Landmålaren kjenner heller ikkje til til høve som tilseier at han er ugild.

Landmålaren er tildelt landmålarbrev, jfr. matrikkellova 38. Landmålar nummer 276.


Vestland fylkeskommune har løyve frå Osterøy kommune til å halde oppmålingsforretninga.

Til stades på oppmålingsforretninga var Audun Småland for gnr. 2 bnr. 2, Vigdis og Øystein Tepstad for gnr. 3 bnr. 2, Stian Jensen for gnr. 3 bnr. 15 og Merete Elgsås for gnr. 3 bnr. 23.

Protokollen vert sendt til partane for merknad.

Sted	Dato	Underskrift
Nordfjordeid		

(saksdokument som kjem til under oppmålingsforretninga)		Vedlegg		
Relevant	Dokumenttype	Forklaring	Journalpost nr.	Vedlegg nr.
	Partsliste			
	Beregningssdokumentasjon			
	Fullmakt			
	Avtaler			
	Hjemmelsdokument (matrikkelbrev, ekspropriasjonsvedtak, andelsbevis, tinglyst skjøte)			
	Arealregnskap			
	Begjæring/tillatelse til seksjonering/resekjonering			
	Partspåstander			
	Forlik/voldgift			
X	Kartvedlegg til protokoll			
	Kartvedlegg til protokoll			

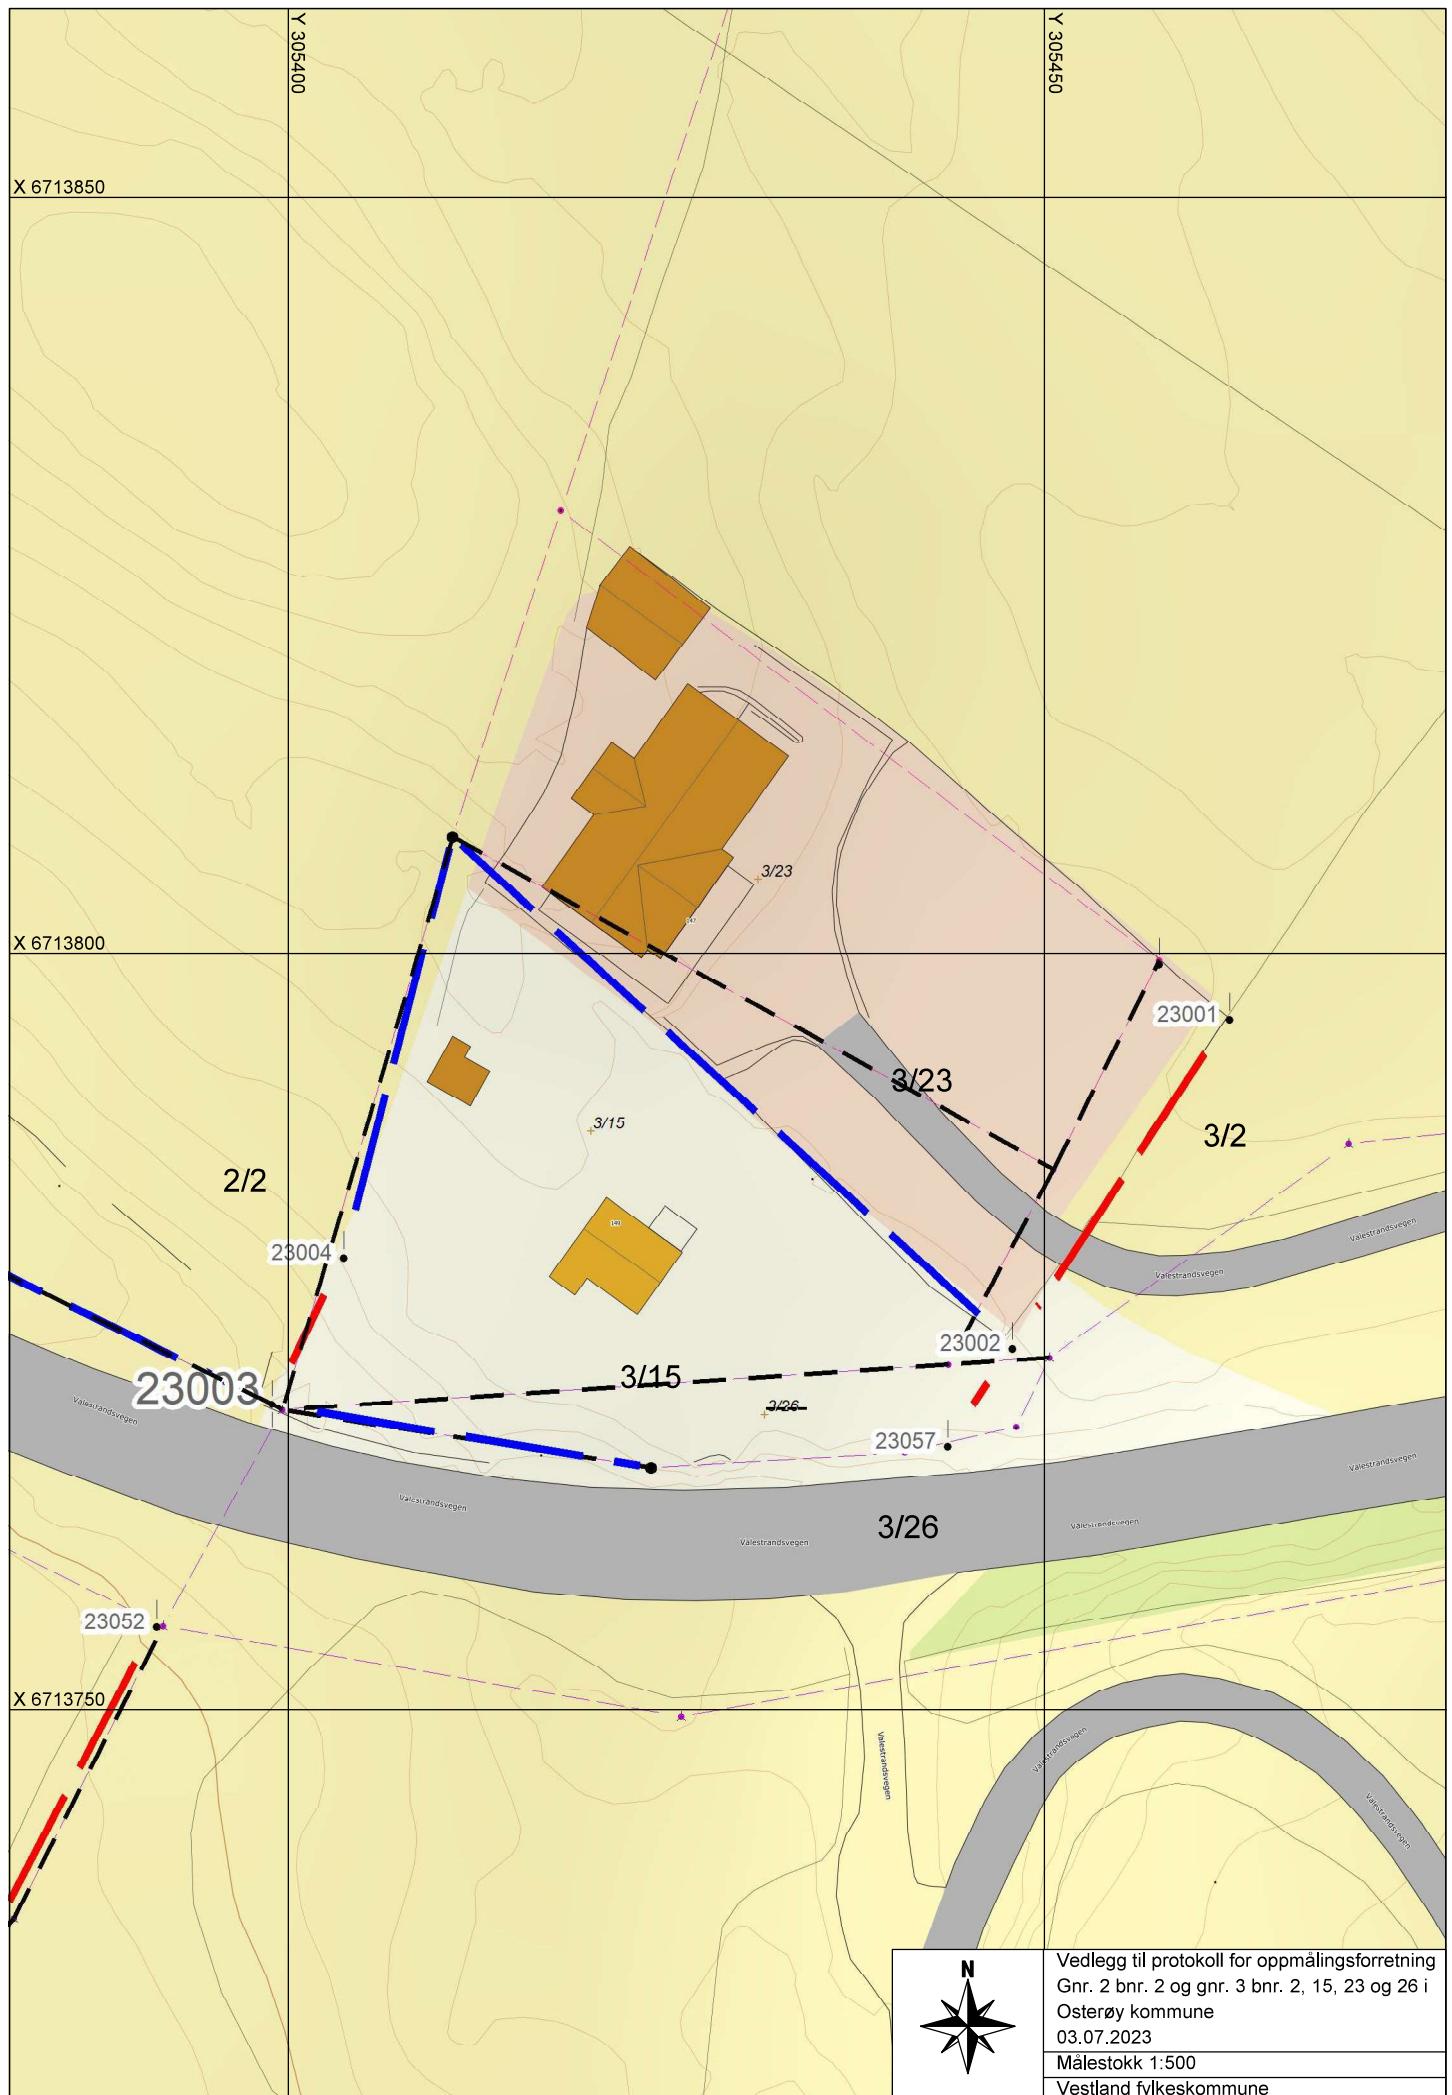

Vedlegg til protokoll for oppmålingsforretning
Gnr. 2 bnr. 2 og gnr. 3 bnr. 2, 15, 23 og 26 i
Osterøy kommune
03.07.2023
Målestokk 1:500
Vestland fylkeskommune